


Edificação Existente

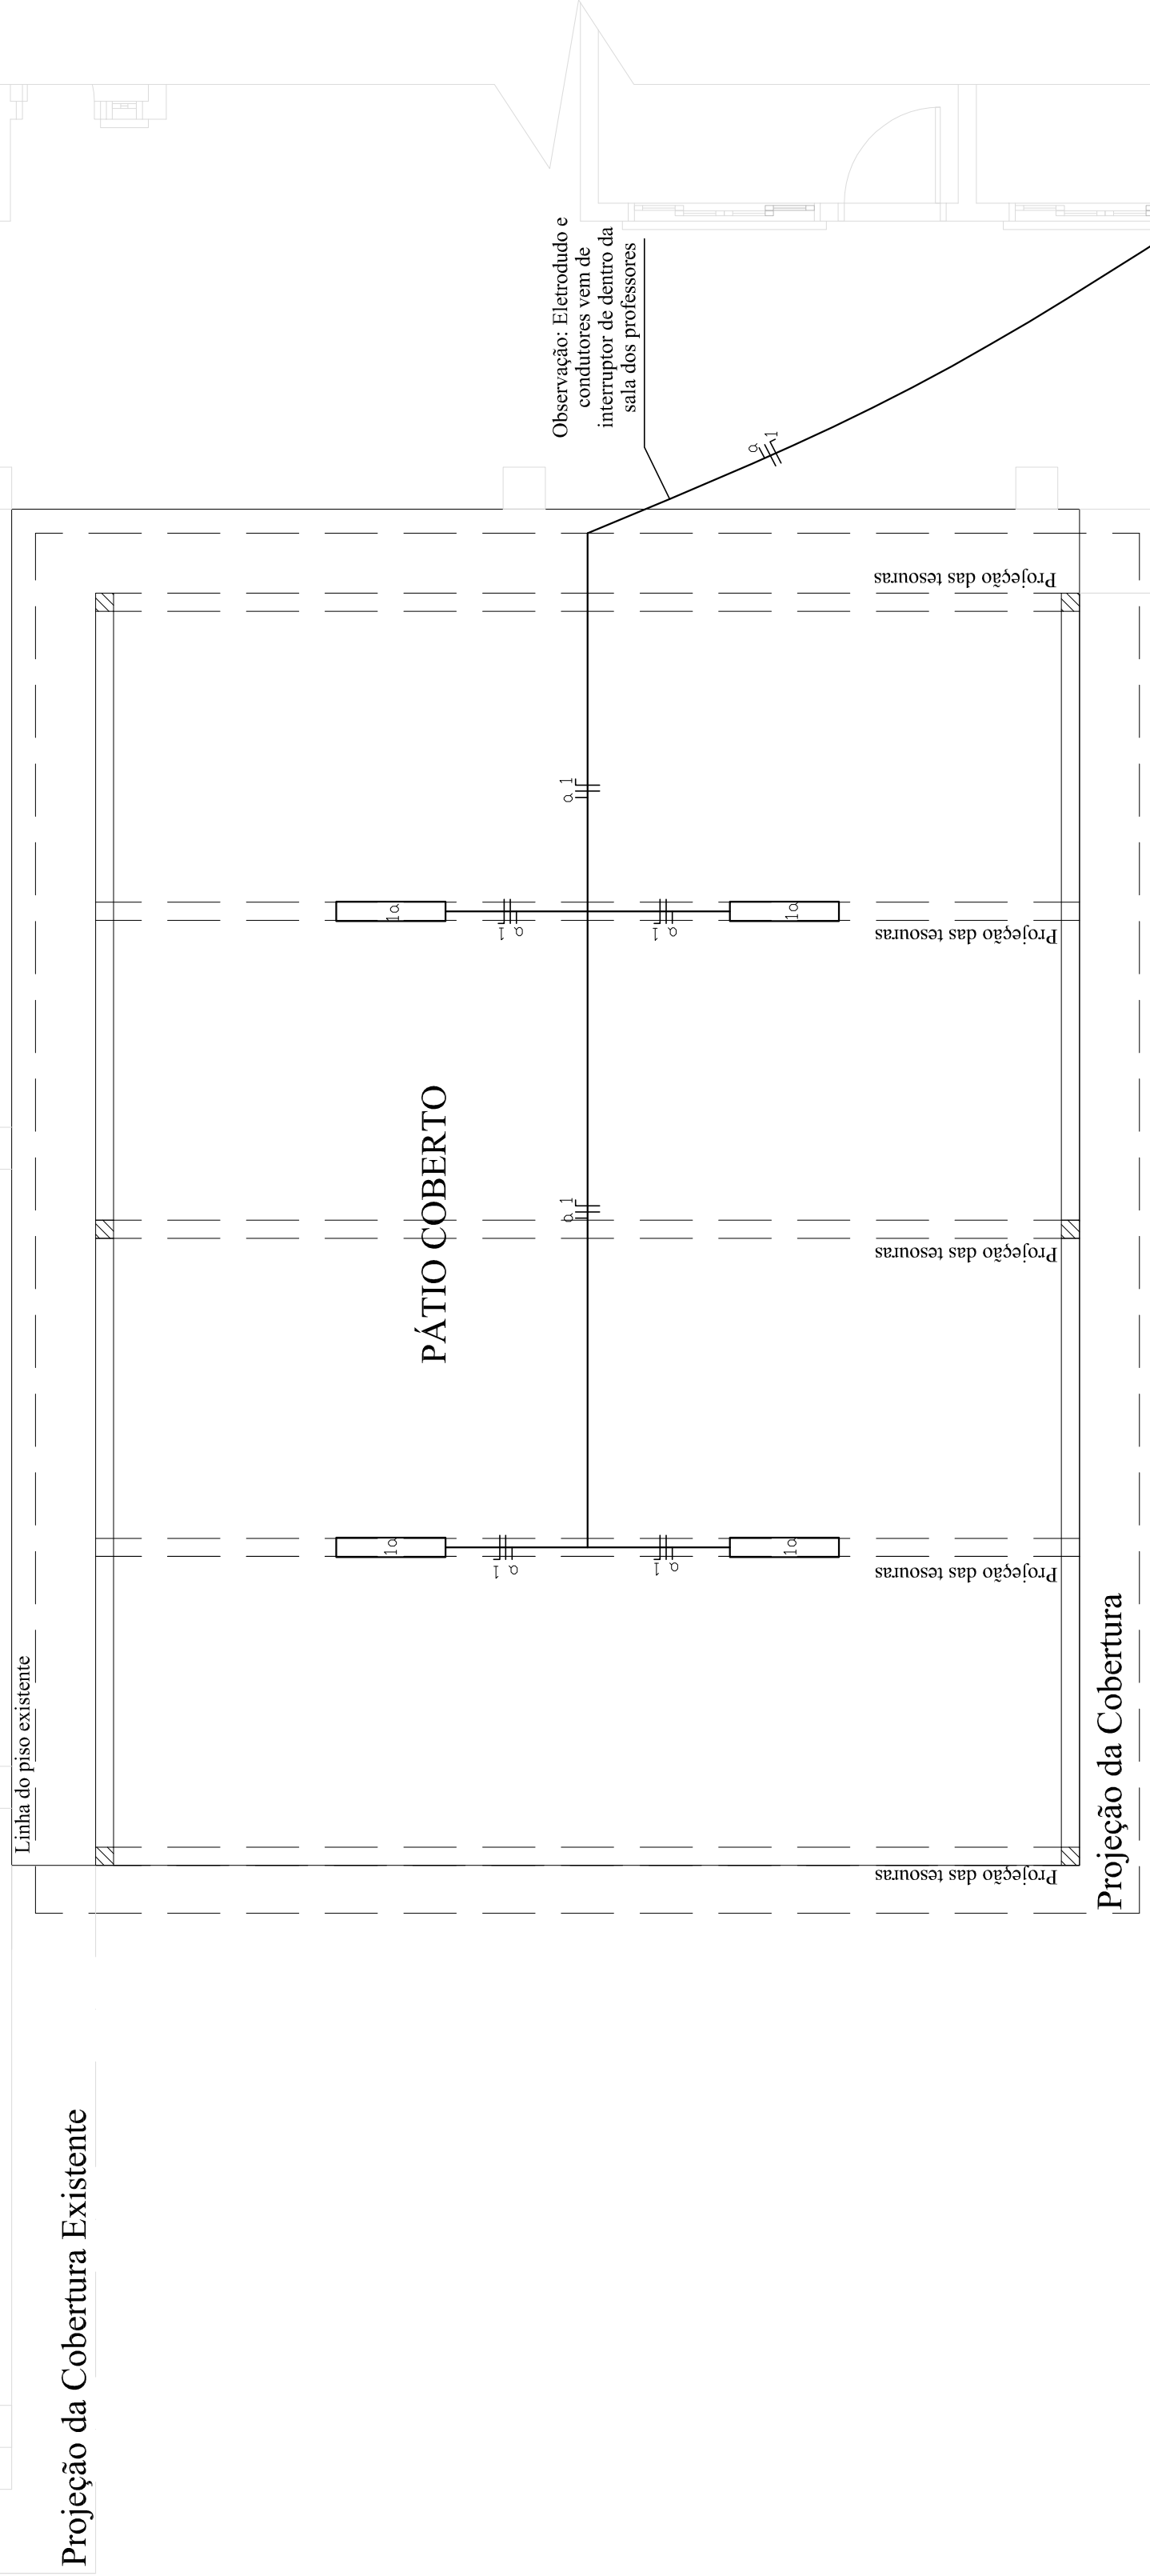


QUADRO DE CARGAS 220V

CD	CIRCUITOS N°	ILUMINAÇÃO (W)	TOMADAS COLETIVAS (W)	TOTAL (W)	CONDUTOR DISJUNTOR (A)
Existente	1	48	—	48	15 (existente)
			TOTAL	48	

- LEGENDA:**
- luminária de led 12 watts
 - retorno, fase e neutro
 - interruptor simples e duplo

PROJETO ELÉTRICO

Escala 1:50

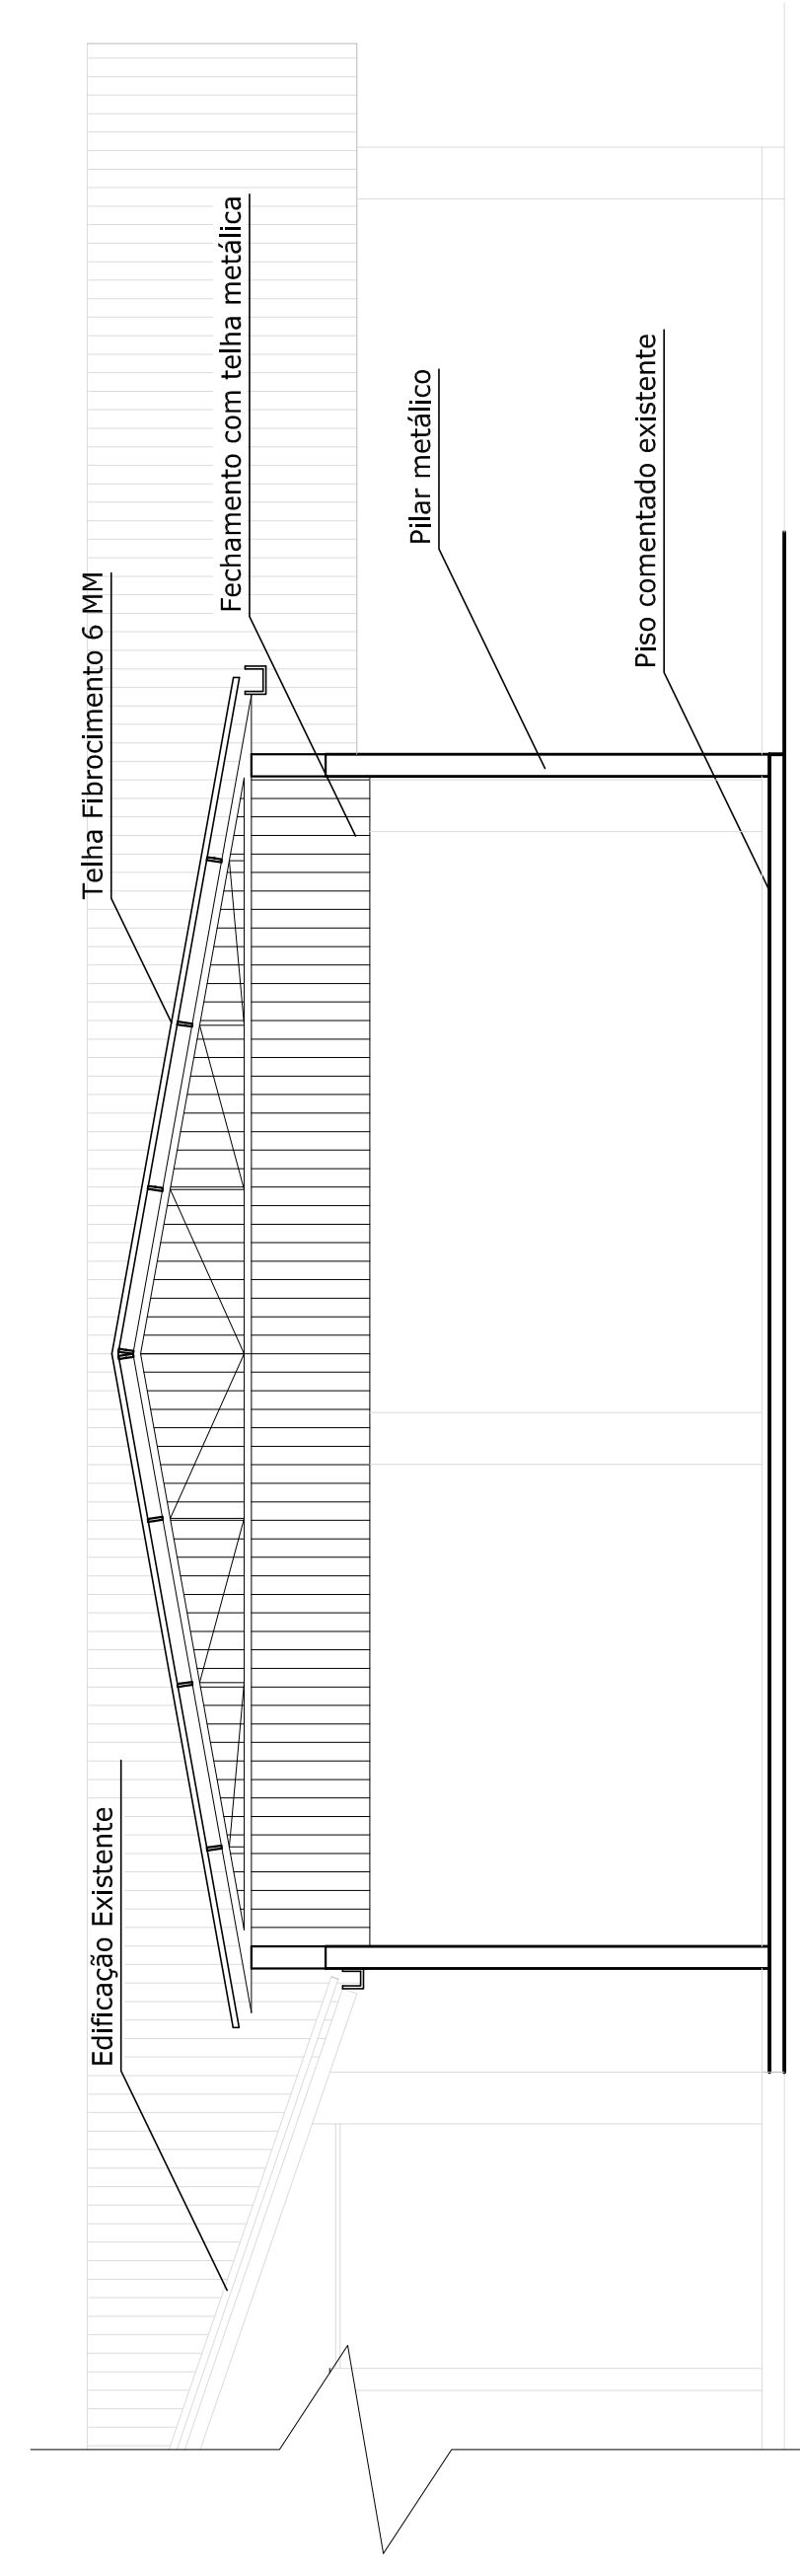

FACHADA OESTE

Escala 1:50

OPERA/SERVIÇO: COBERTURA METÁLICA DA EMEI SÃO JOSÉ

ENDEREÇO: Rua José Porfírio da Costa, S/N – Bairro Léo Alvim Faler – Taquari/ RS

DESCRIÇÃO: Fechado Oeste e Projeto Elétrico

PROPRIETÁRIO: Prefeitura Municipal de Taquari

RESPONSÁVEL TÉCNICO: Sérgio V. Neschang – Engenheiro Civil – CREA RS 152.282

DESENHO: Silvana Mullneri

INDICADA: 03/06/2020

ESCALA: —

DATA: —

REVISÃO 02: —

FRANCHA N°: 2/2