



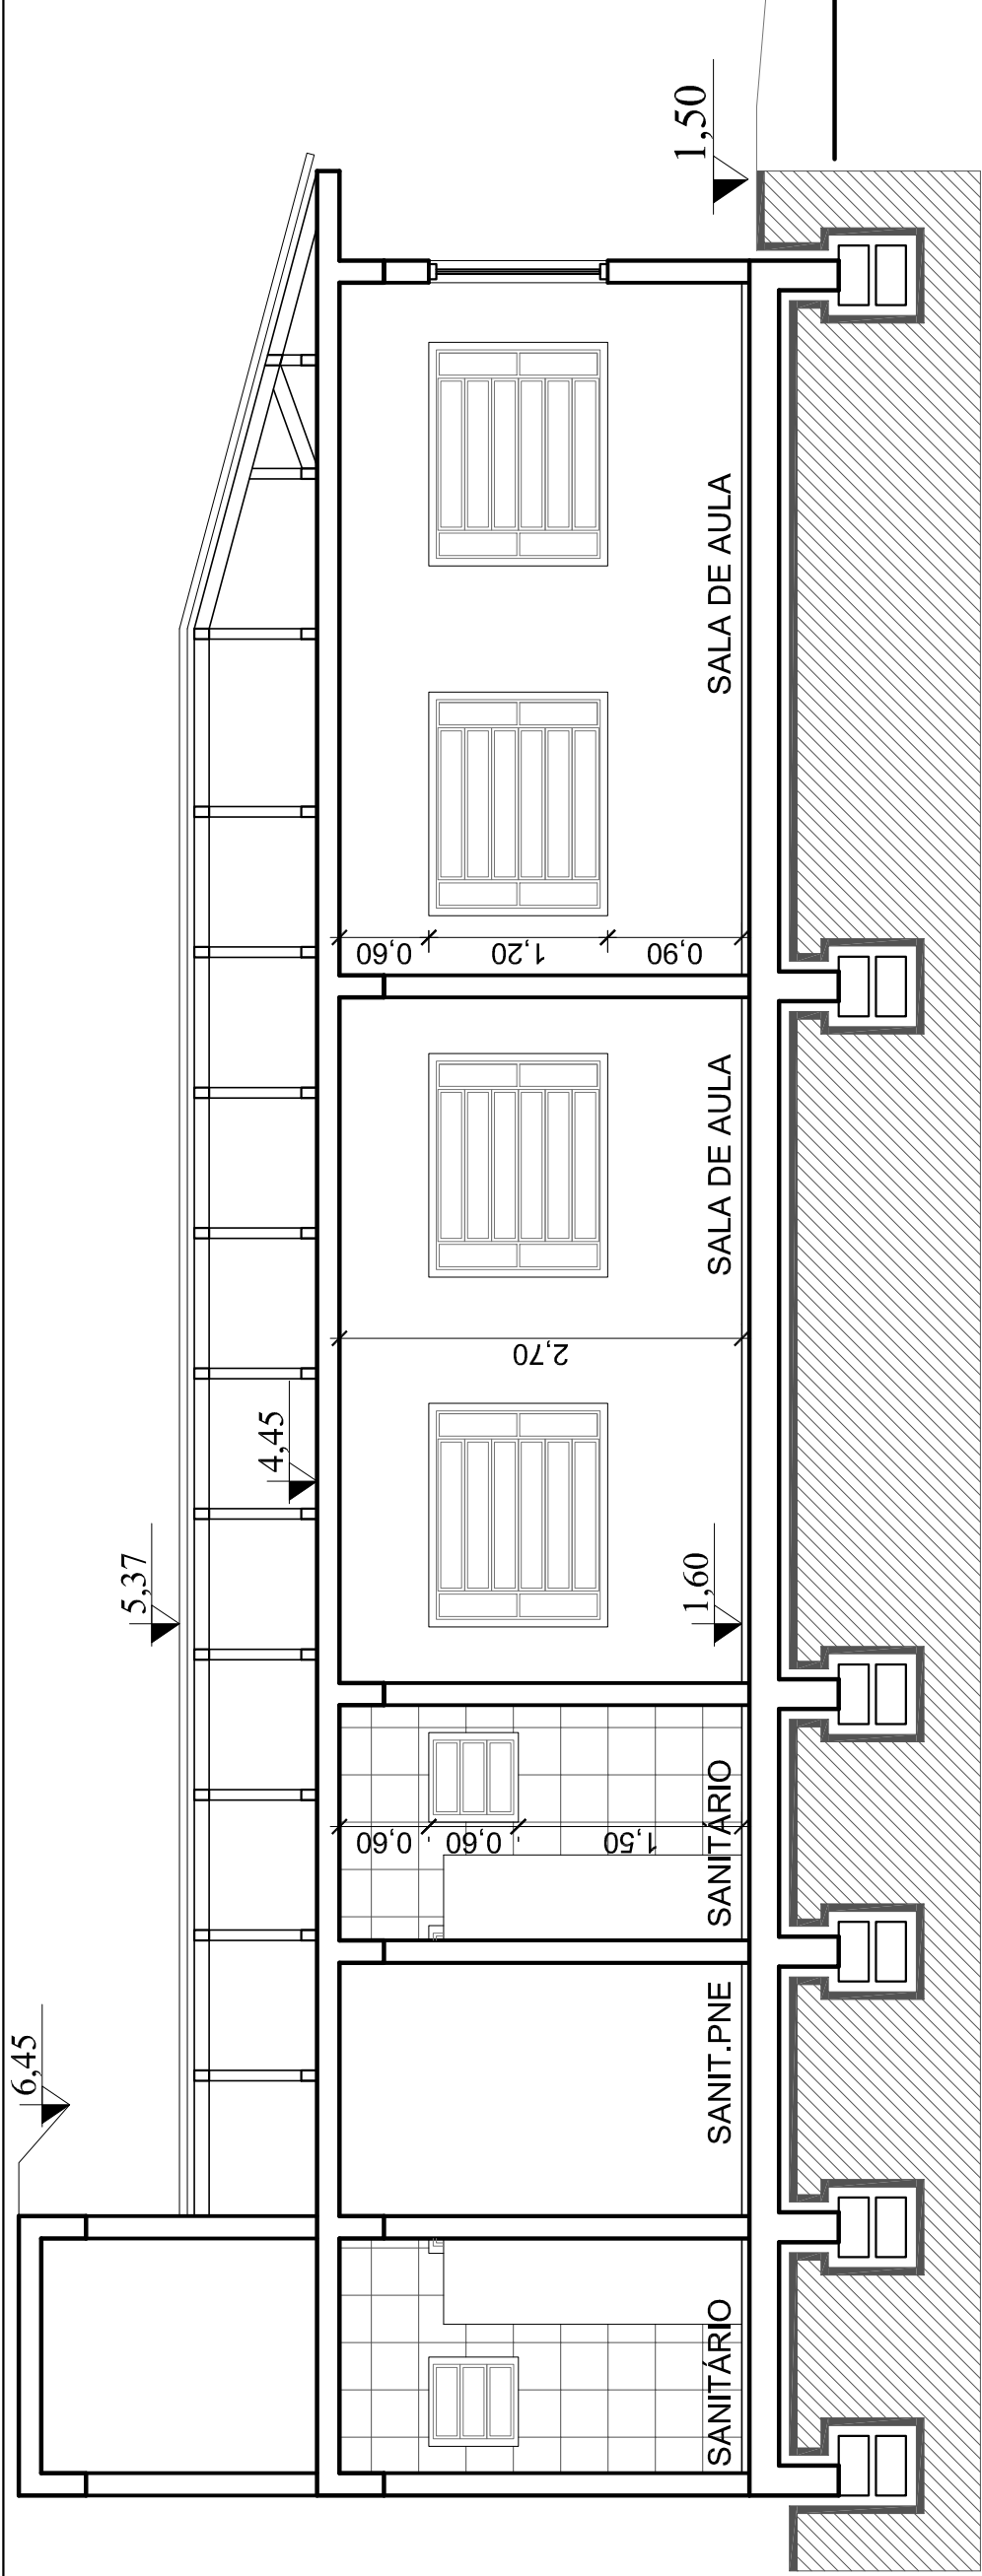

CORTE BB
ESC.: 1/50

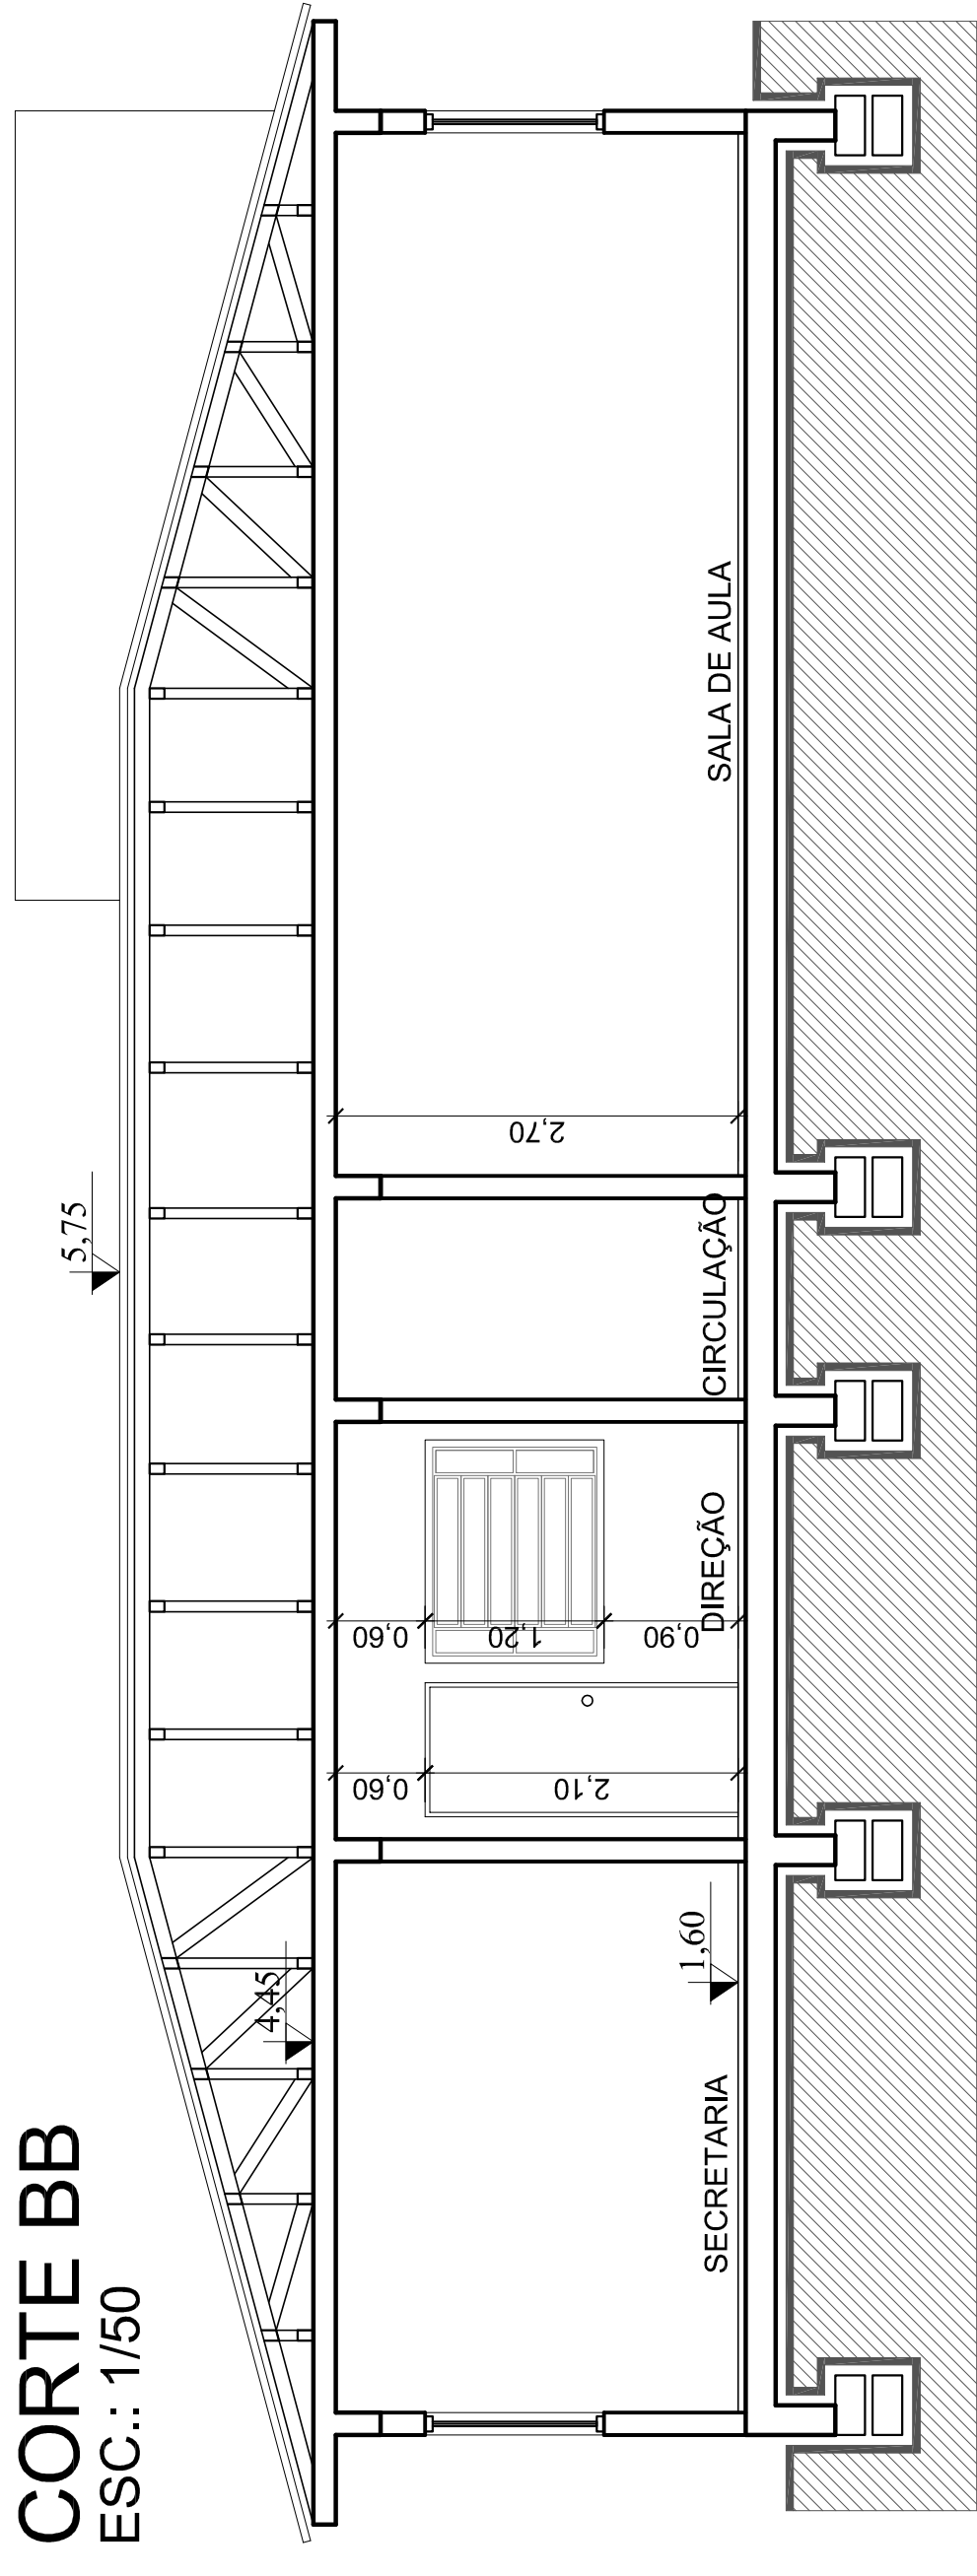

CORTE AA
ESC.: 1/50

Departamento de Engenharia & Arquitetura

Fone: (51) 3653-6200 (6265) e-mail: planejamento@laquafrs.com.br

Data:
Julho/2020

Escala:
Indicada

Prancha:

03-08

Obra: Ampliação EMEF Timóteo Junqueira dos Santos

Descrição: Cortes AA-BB

Endereço da obra: Rodovia VRS 868

Engº Sérgio Noschang CREA 152282
Responsável técnico:

Projelista: Área: 187,10 m²