



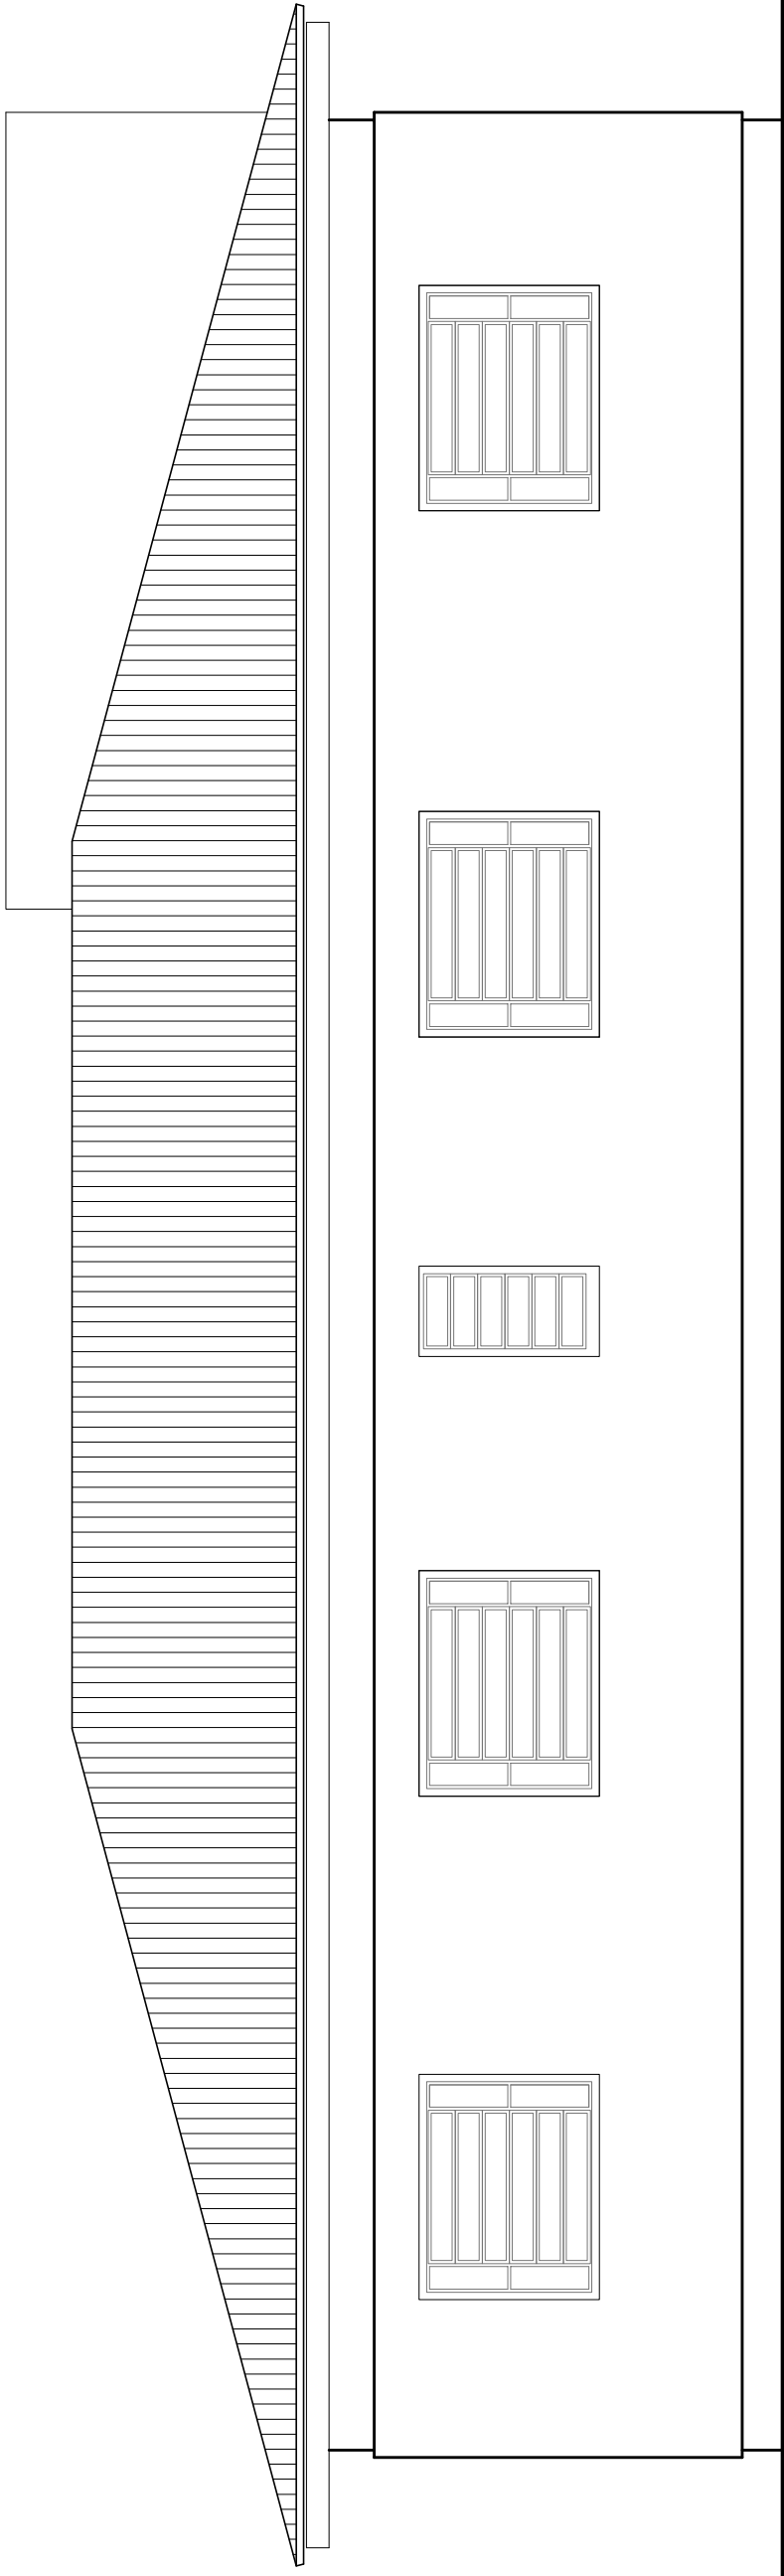

FACHADA PRINCIPAL
ESC.: 1/50

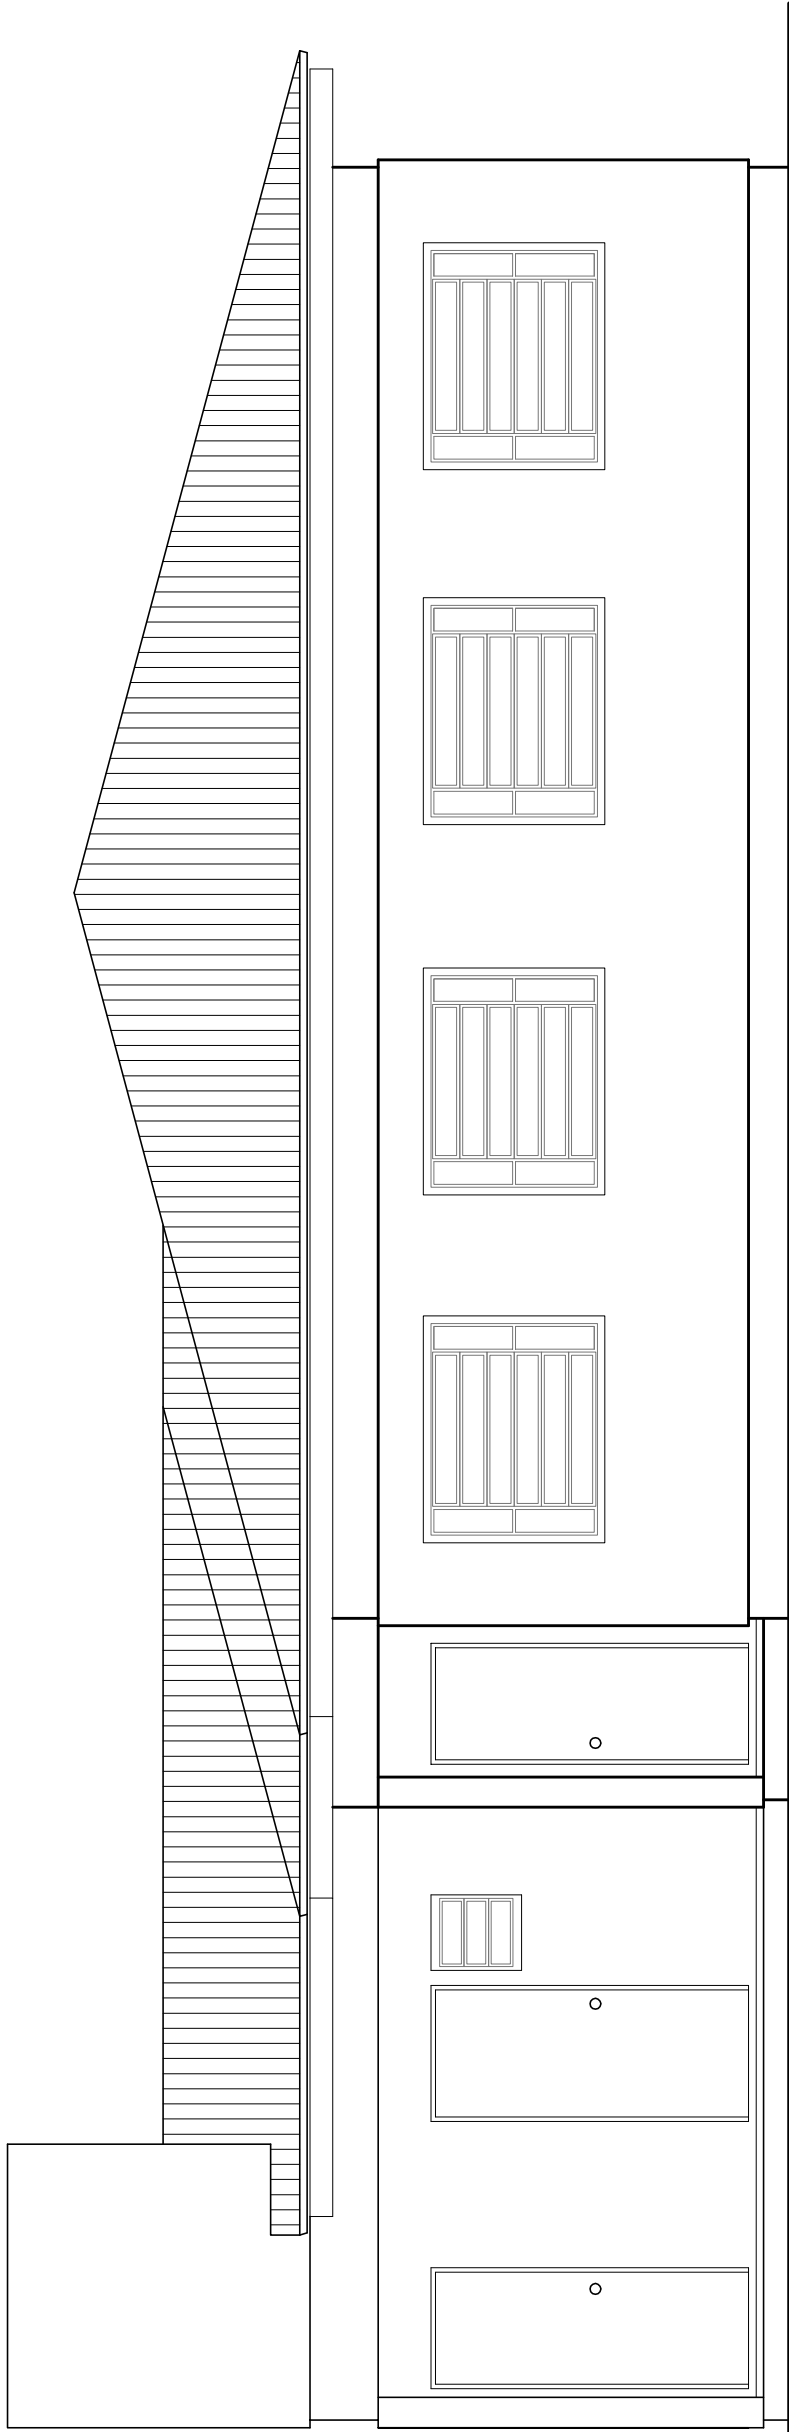

FACHADA LATERAL
ESC.: 1/50

Departamento de Engenharia & Arquitetura

Fone: (51) 3653-6200 (6265) e-mail: planejamento@laquar.rs.com.br

Obra: **Ampliação Escola Timótheo Junqueira**
Ampliação EMEF Timótheo Junqueira dos Santos
Descrição: **Fachadas**

Data:
Julho/2020

Escala:
Indicada

Prancha:

Responsável técnico:

Engº Sérgio Noschang CREA 152282

Projelista:

Área: 187,10 m²

04-08