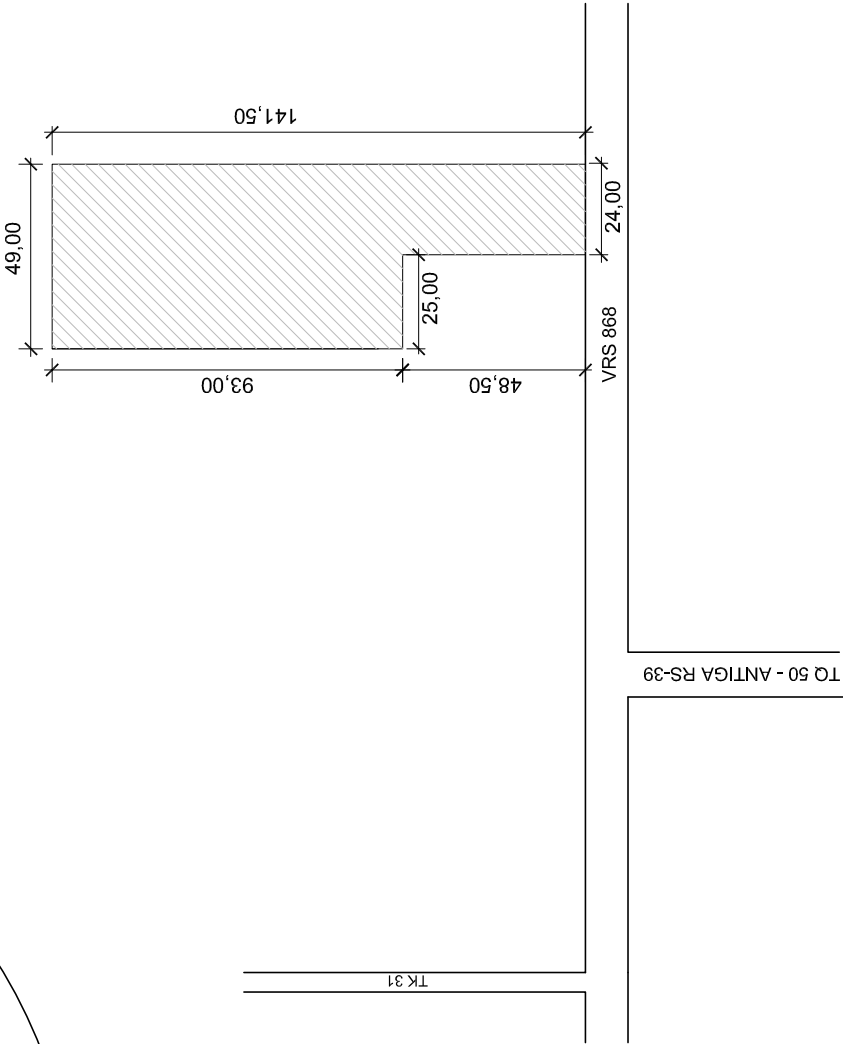
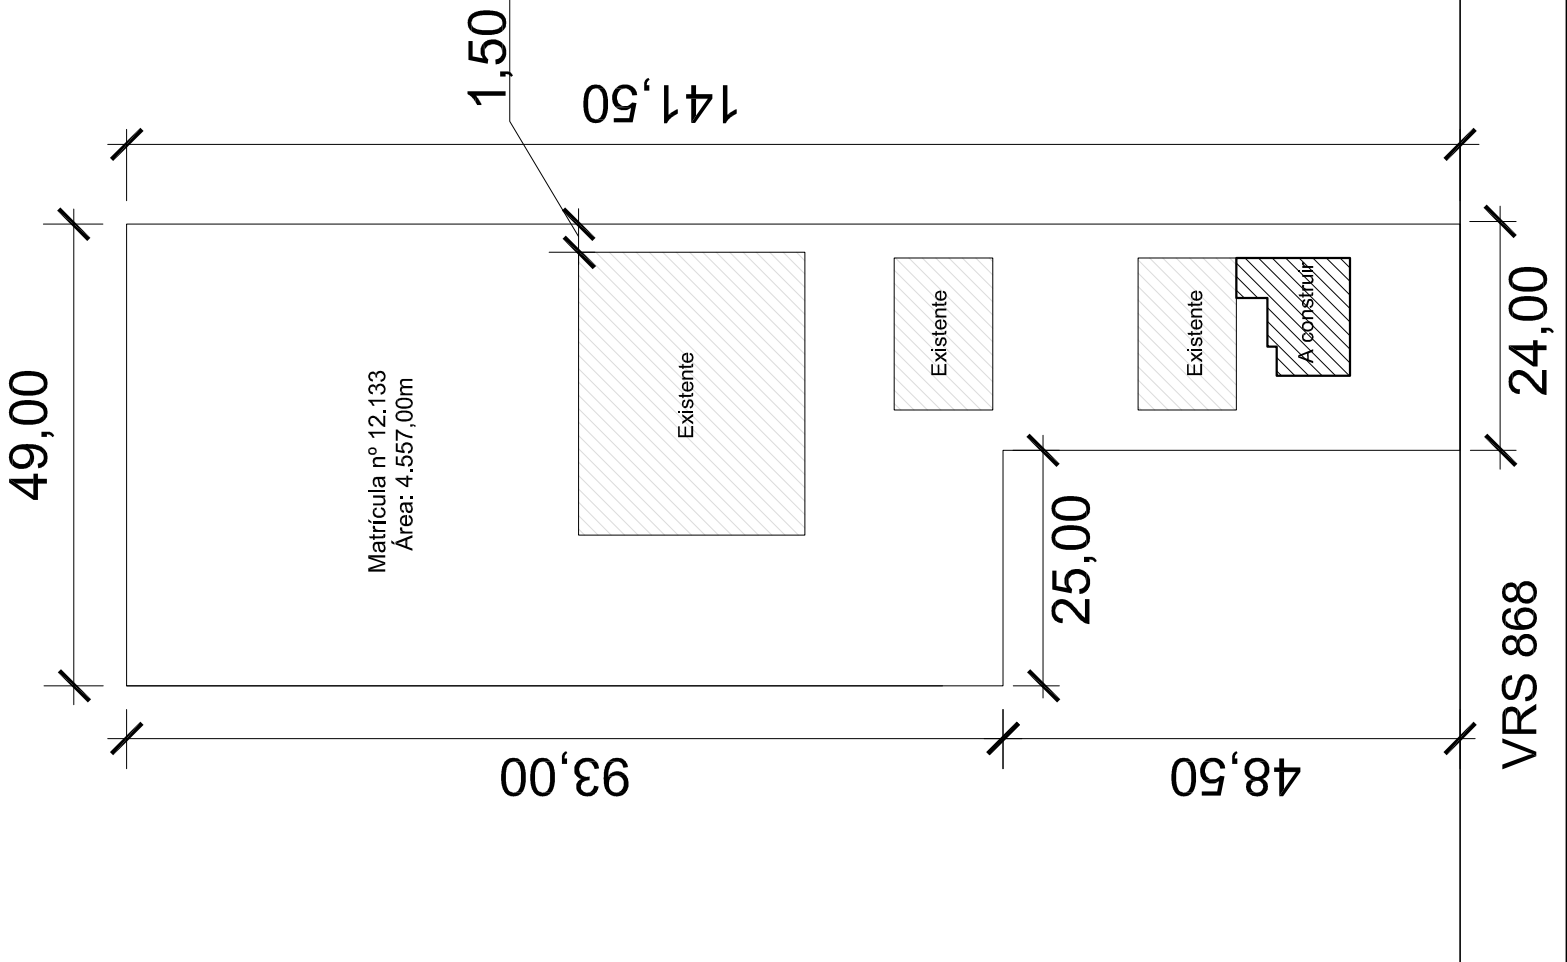
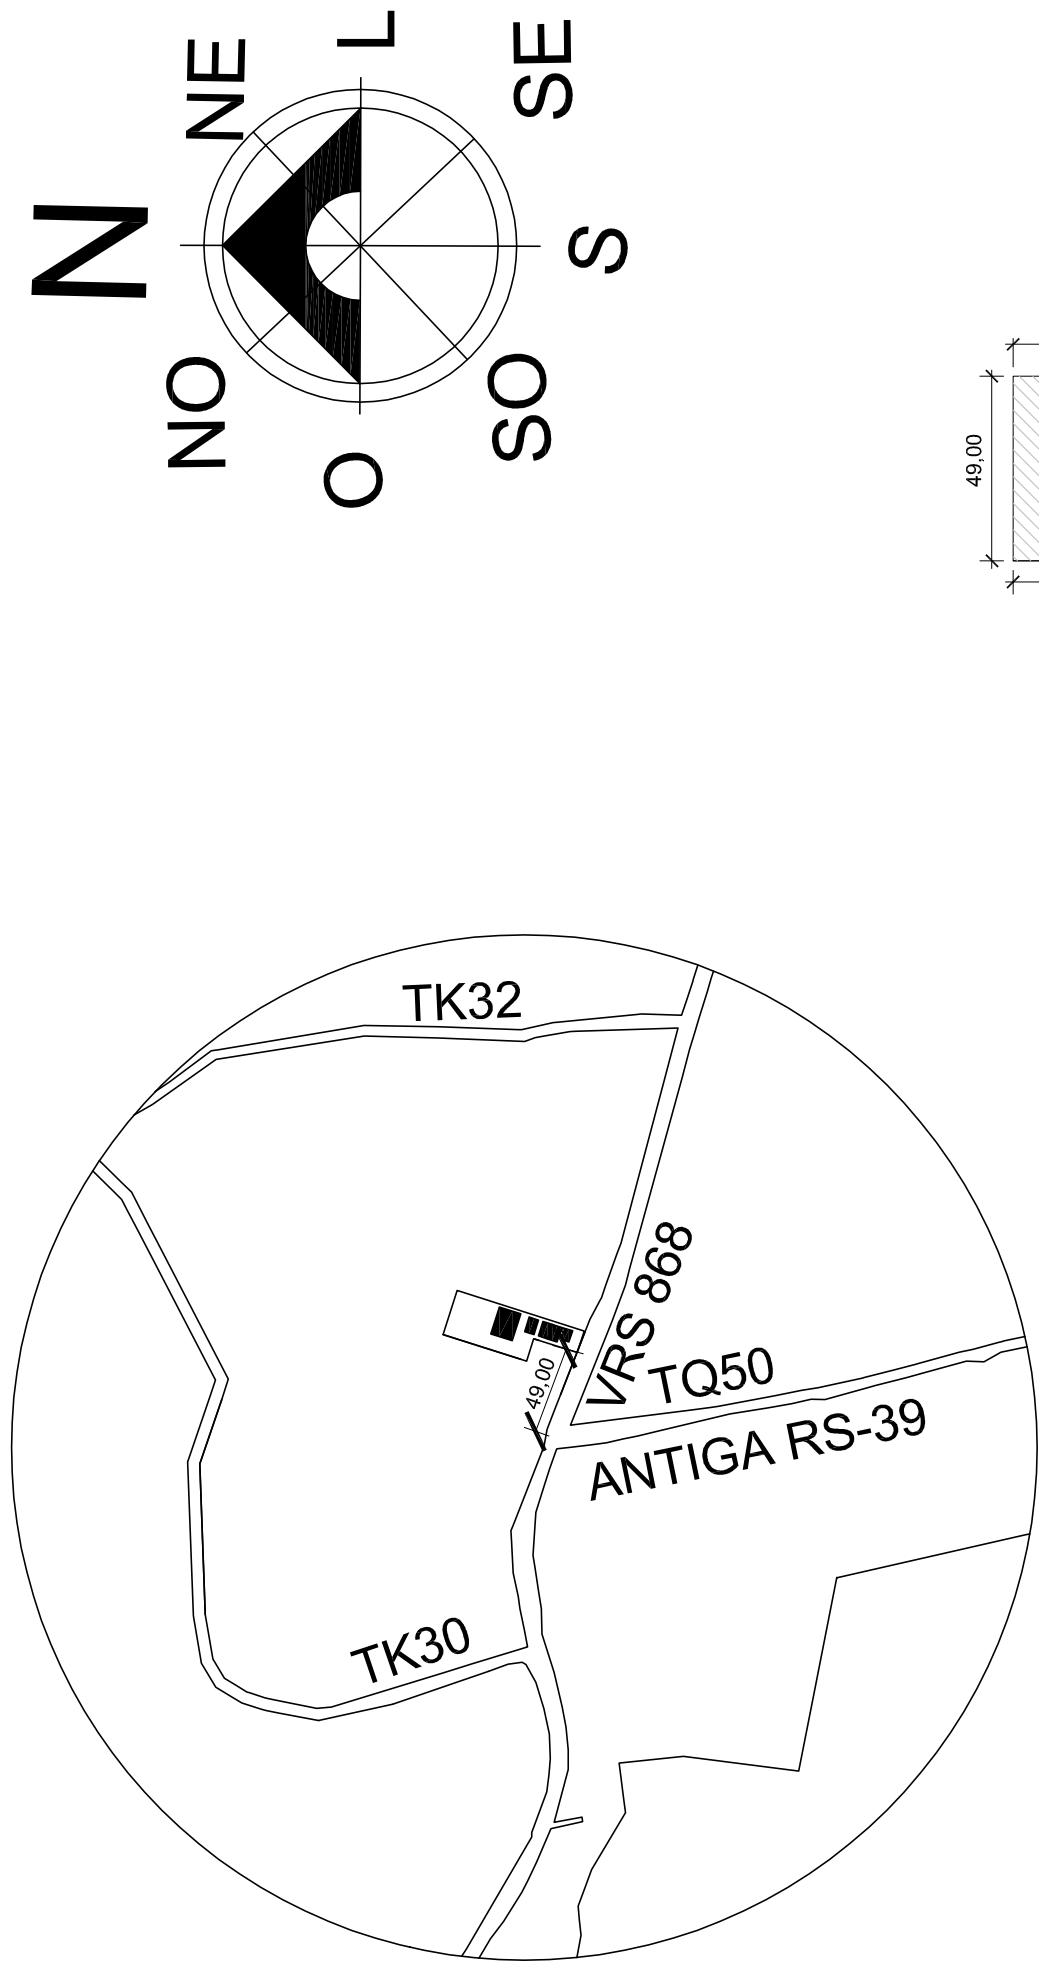


QUADRO DE ÁREAS:	
Identificação	Área (m²)
Ginásio de esportes	720,00
Prédio 1	231,00
Prédio 2	209,25
Área a construir	187,10
TOTAL	1.347,35

Engenharia & Arquitetura

Fone: (51) 9653-6200 (6285) e-mail: planejamento@taquaris.com.br

Obra: Ampliação EMEF Timótheo Junqueira dos Santos

Descrição: Planta de Situação e Localização

Endereço da obra: Rodovia VRS 868

Projeta: Engº Sérgio Noschang CREA 152282
Responsável técnico:

Prancha: 01-08

Data: Julho/2020

Escala: Indicada