



V14

ESC 1:50

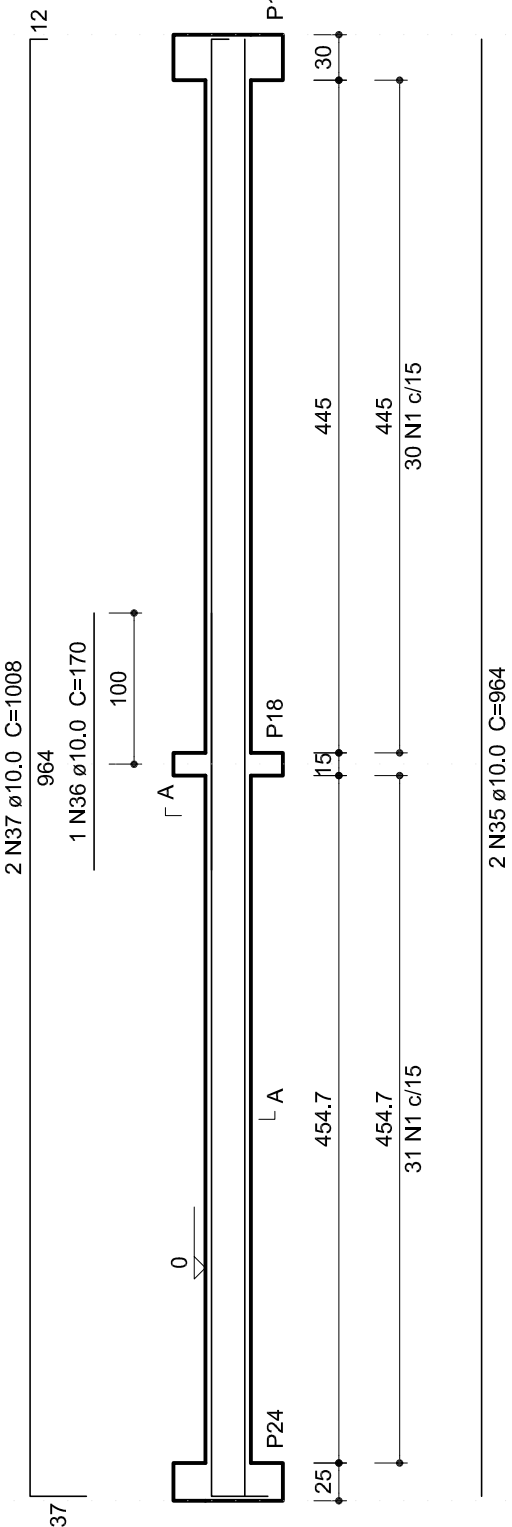


V15

ESC 1:50

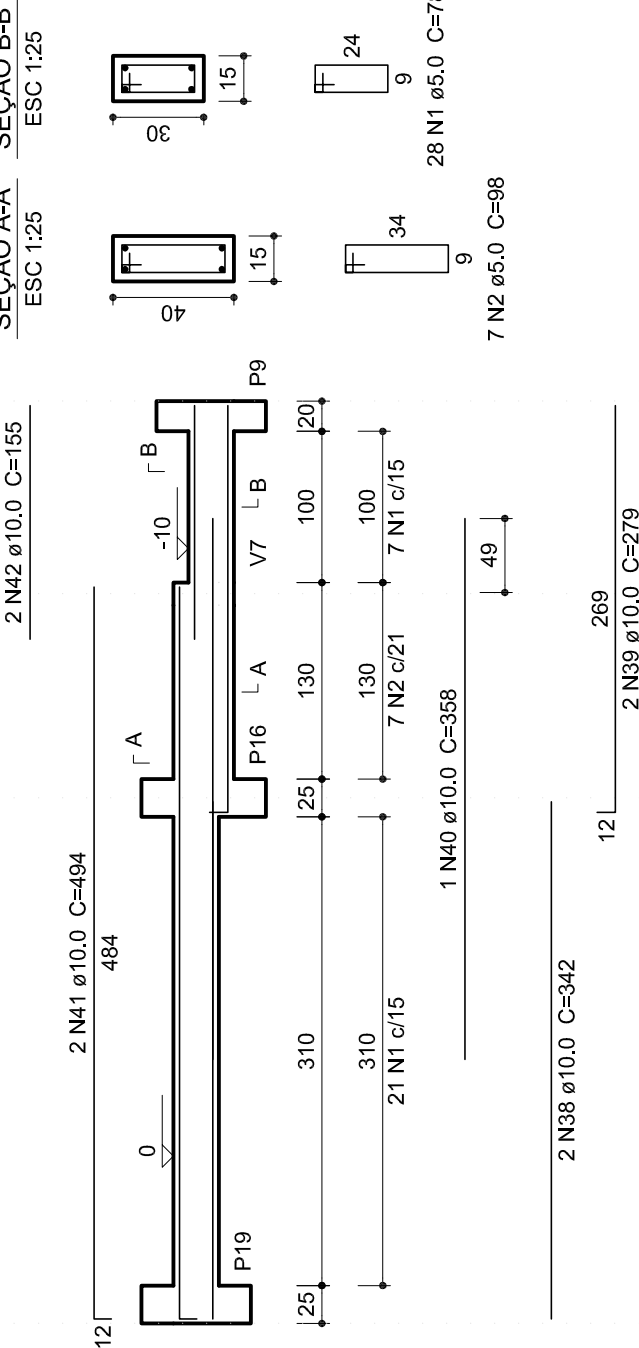


V18

ESC 1:50

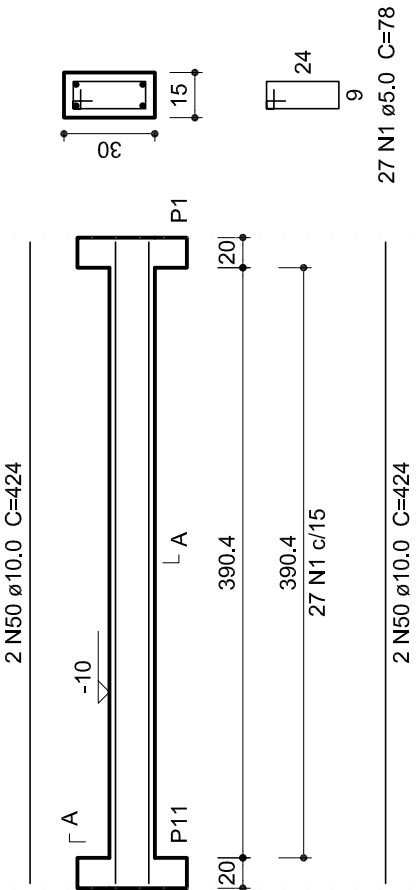


V16

ESC 1:50

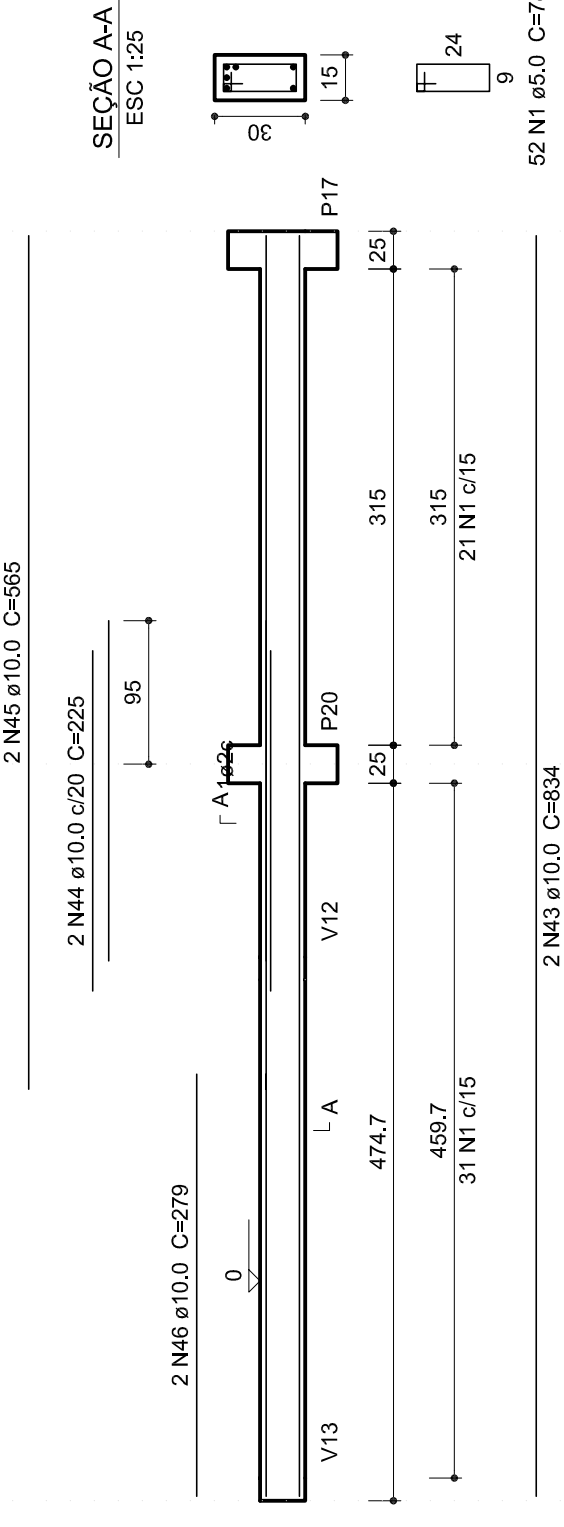


V17

ESC 1:50

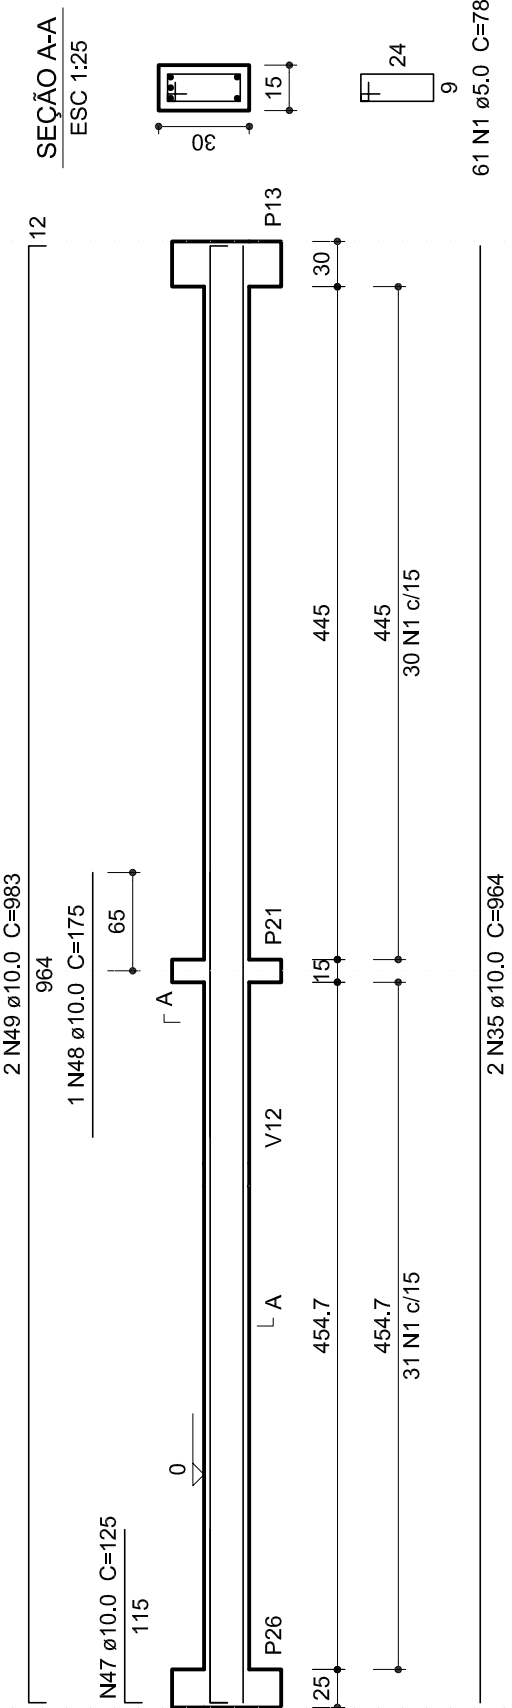


V19

ESC 1:50

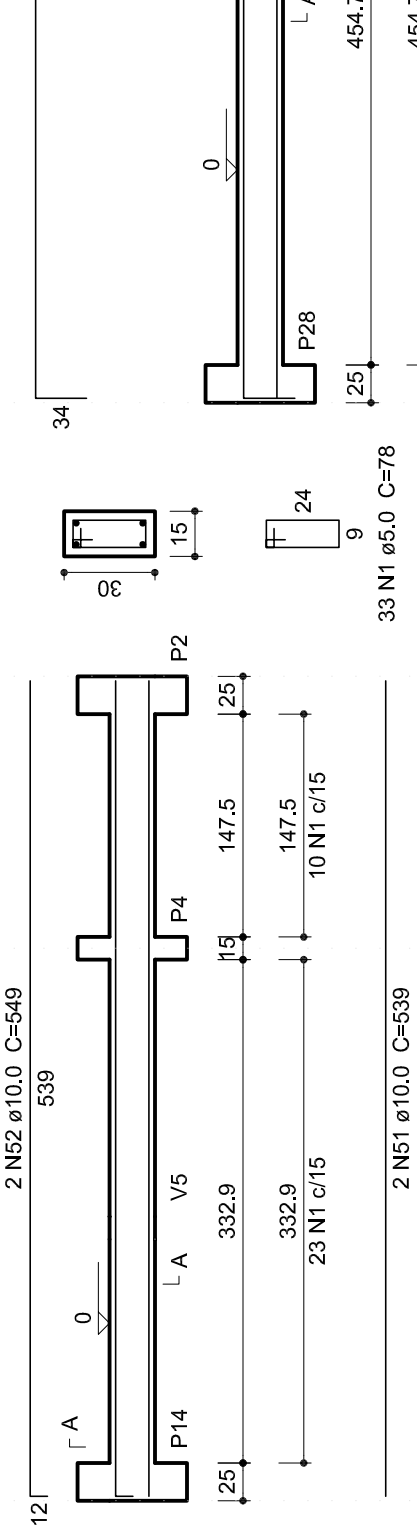


V21

ESC 1:50

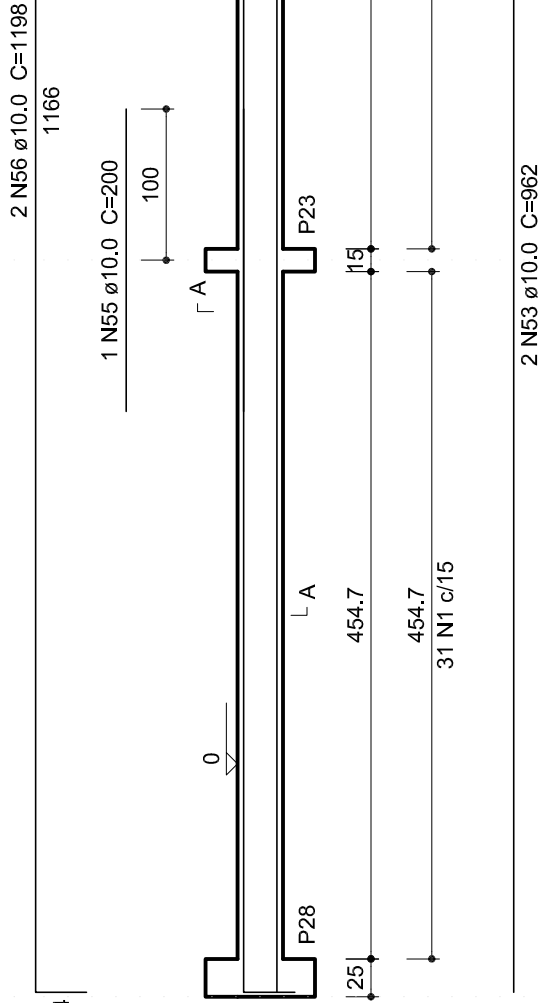


V22

ESC 1:50

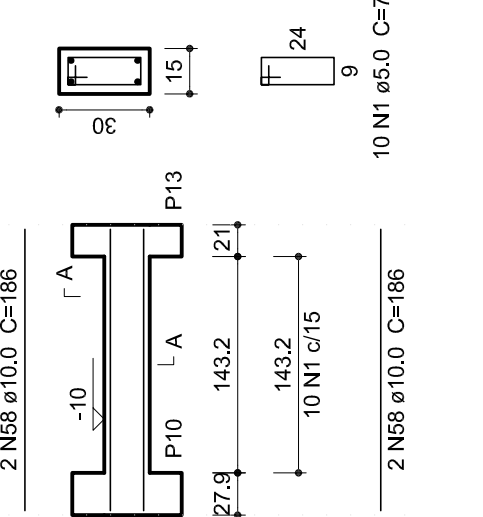


V23

ESC 1:50

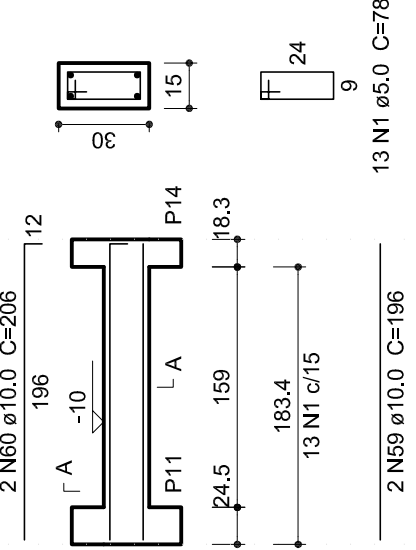


V24

ESC 1:50

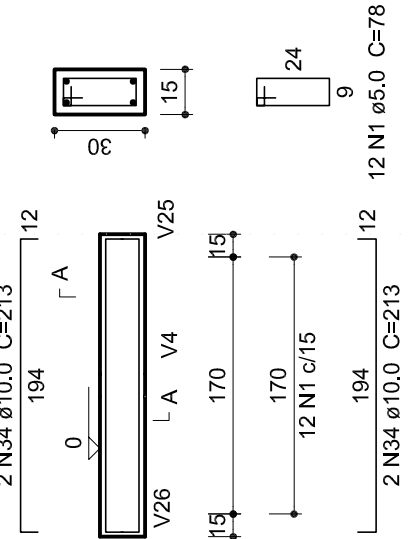


V25

ESC 1:50

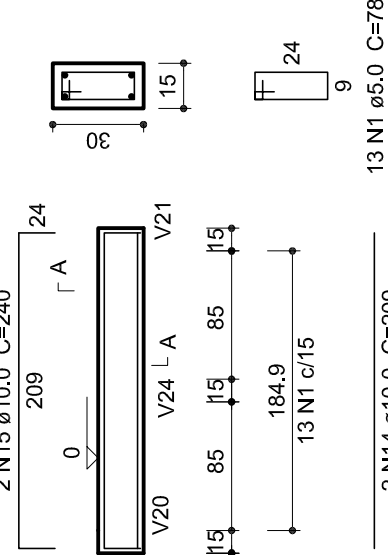

V26

ESC 1:50

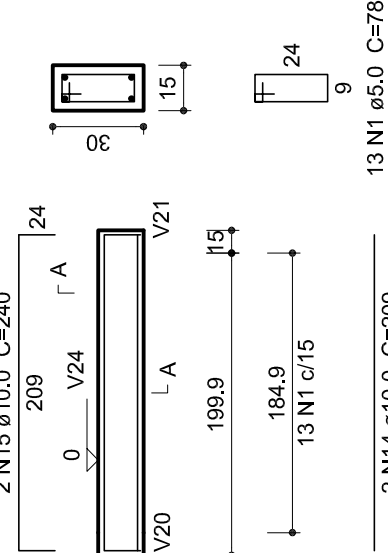

Obra: Ampliação EMEF Timótheo Junqueira dos Santos

Descrição: Estrutural - Detalhamento de vigas - Térreo

Endereço da obra: Estrada VRS 868 - Taquari/RS

Prancha:

Engº Sérgio Noschang CREA 152282

Responsável técnico:

Projetista: - Área: 187,10m²

Fone: (51)3653-6200 (6265) e-mail: planejamento@taquari.rs.com.br

Prefeitura Municipal de Taquari

Estado do Rio Grande do Sul

Data:

Julho/2020

Escala:

1:50

04-08