



V12

ESC 1:50

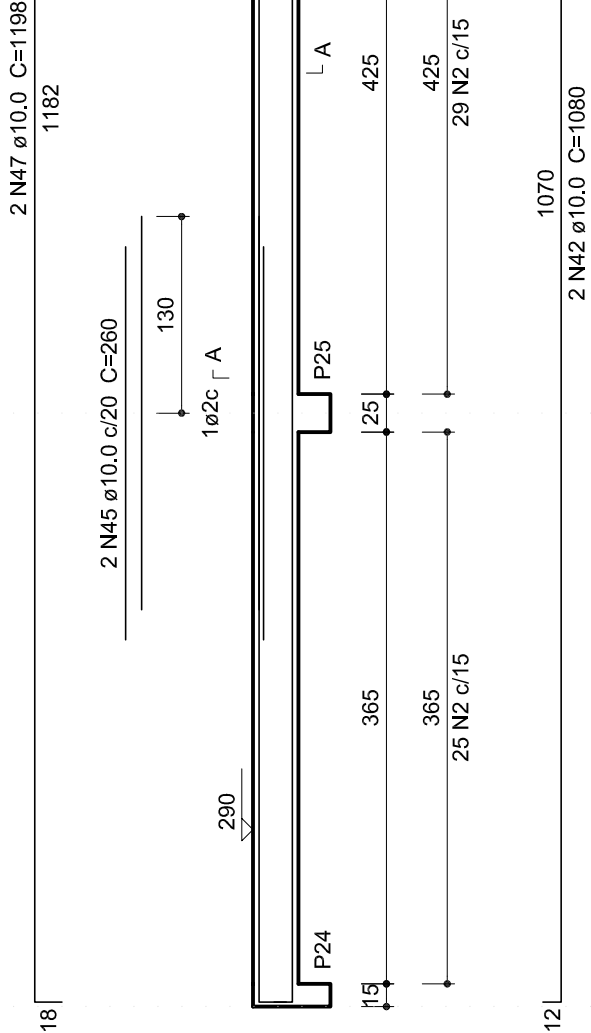


V14

ESC 1:50

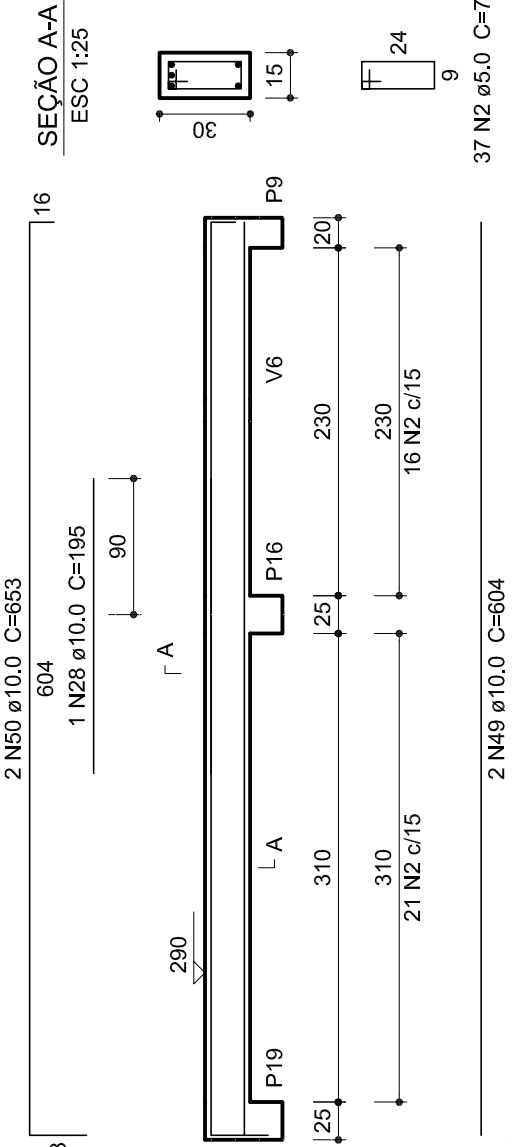


V15

ESC 1:50

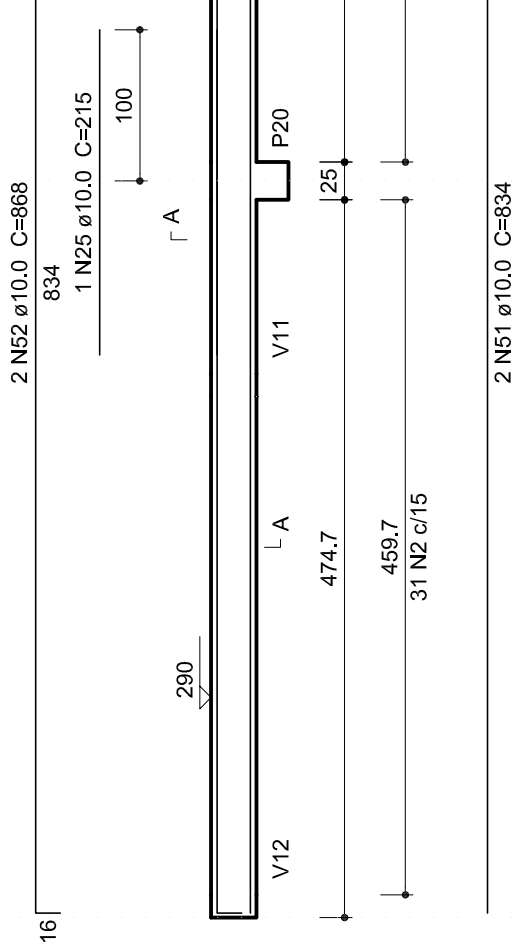


V16

ESC 1:50

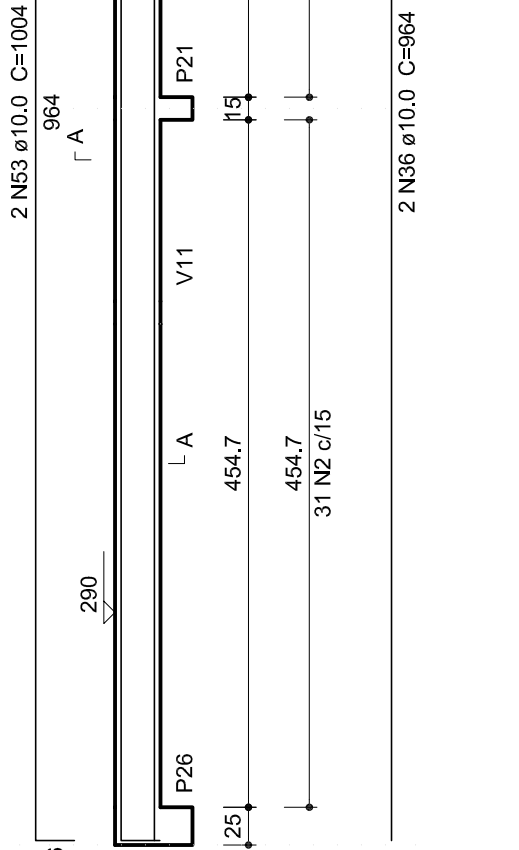


V17

ESC 1:50

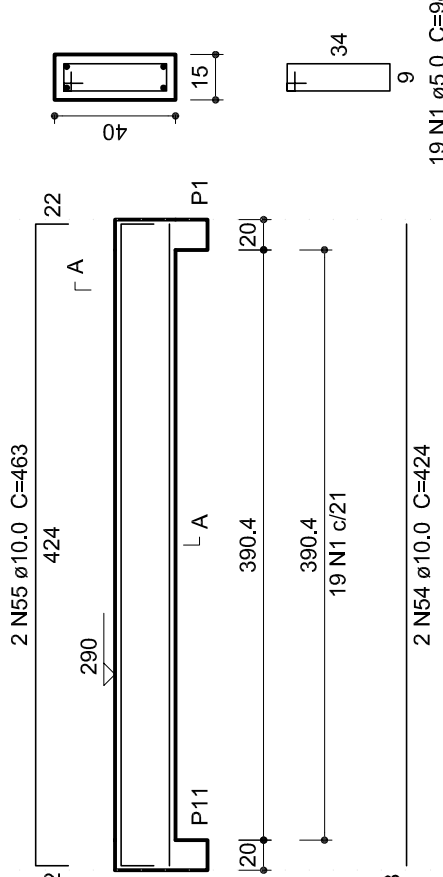


V18

ESC 1:50

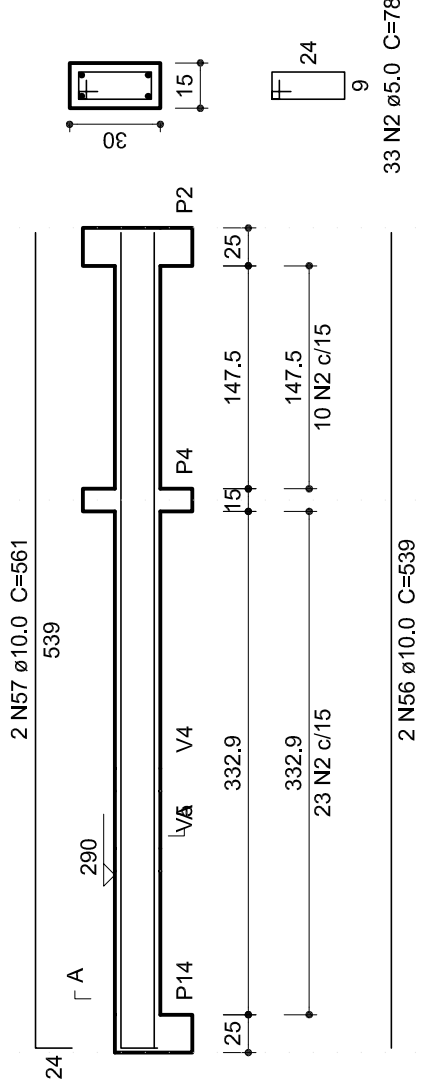

V20

ESC 1:50

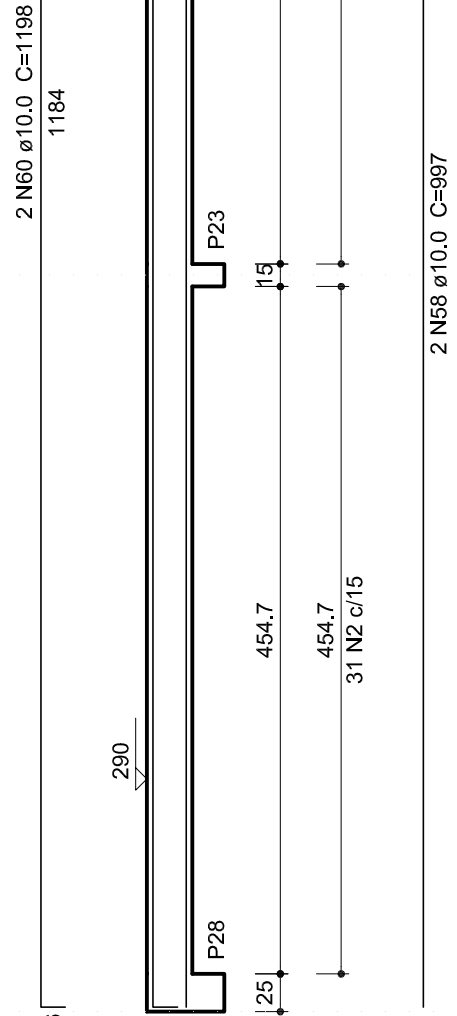

Obra:Ampliação EMEF Timóteo Junqueira dos Santos	Data: Julho/2020
Descrição:Estrutural - Detalhamento vigas - Cobertura	Escala: 1:50
Endereço da obra:Estrada VRS 868 - Taquari/RS	Prancha:
Engº Sérgio Noschang CREA 152282 Responsável técnico:	08-08
Projetista: -	Área: 187,10m²