



V14

ESC 1:50

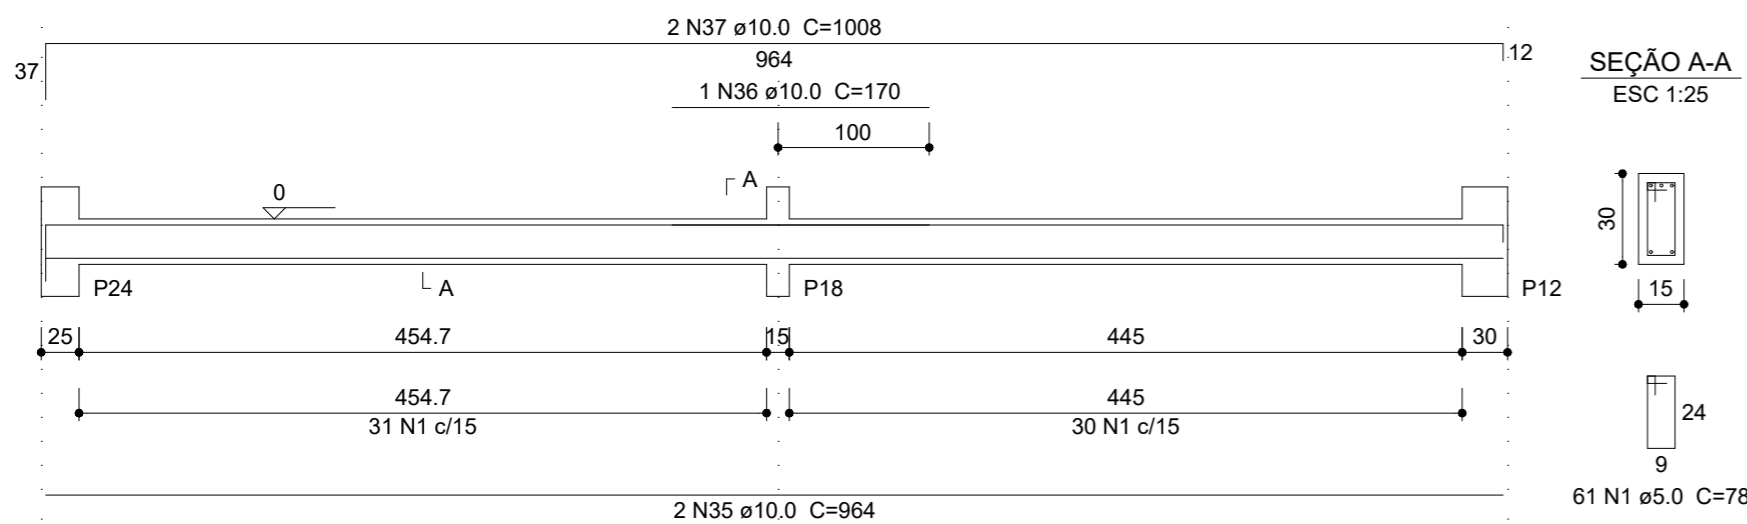


V15

ESC 1:50

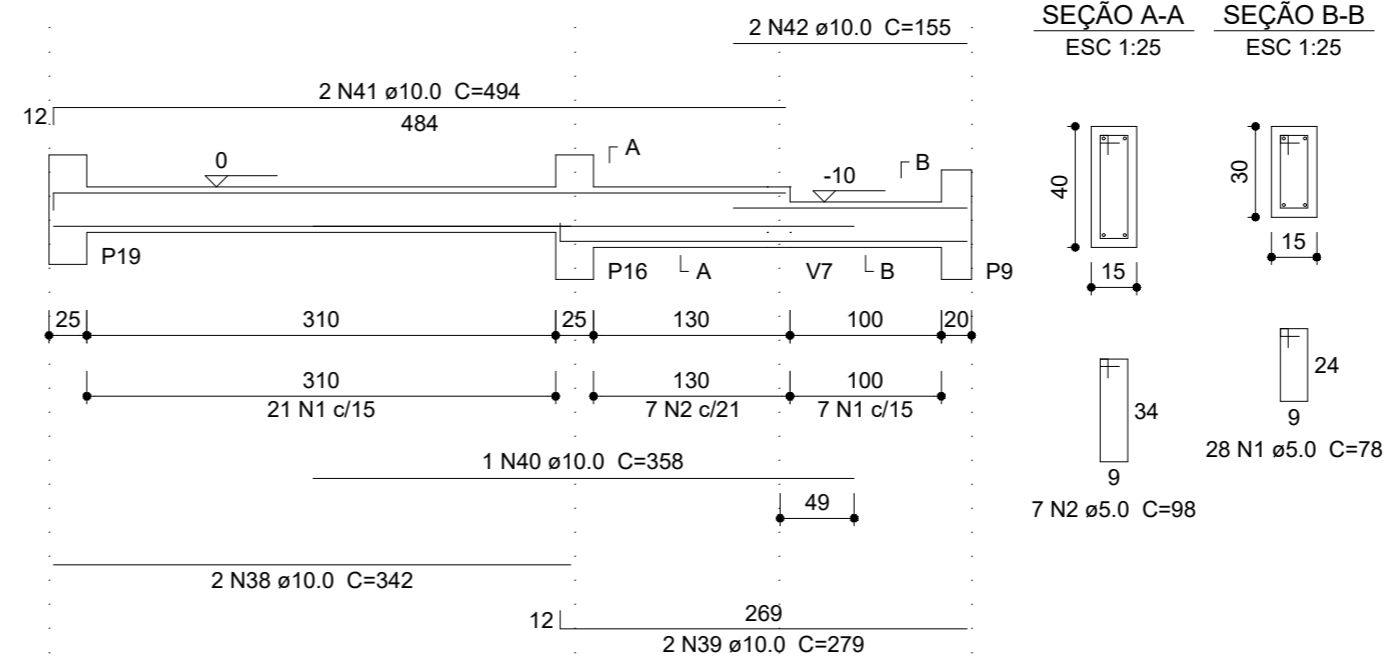


V18

ESC 1:50

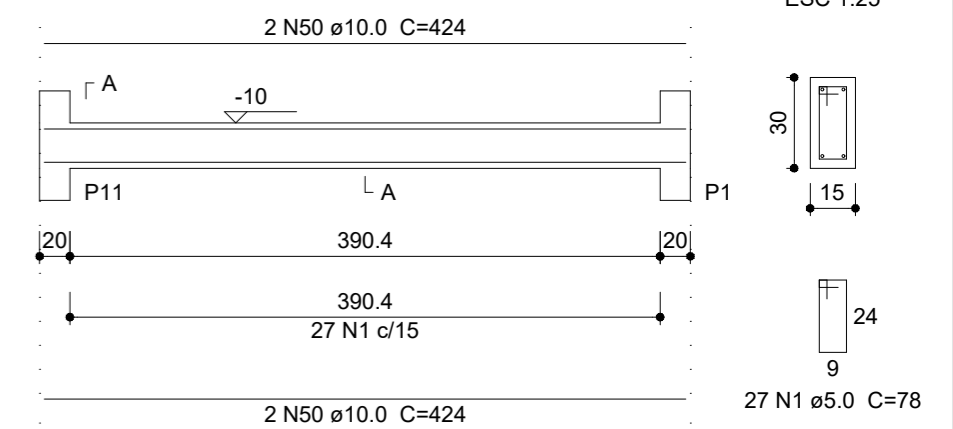


V16

ESC 1:50

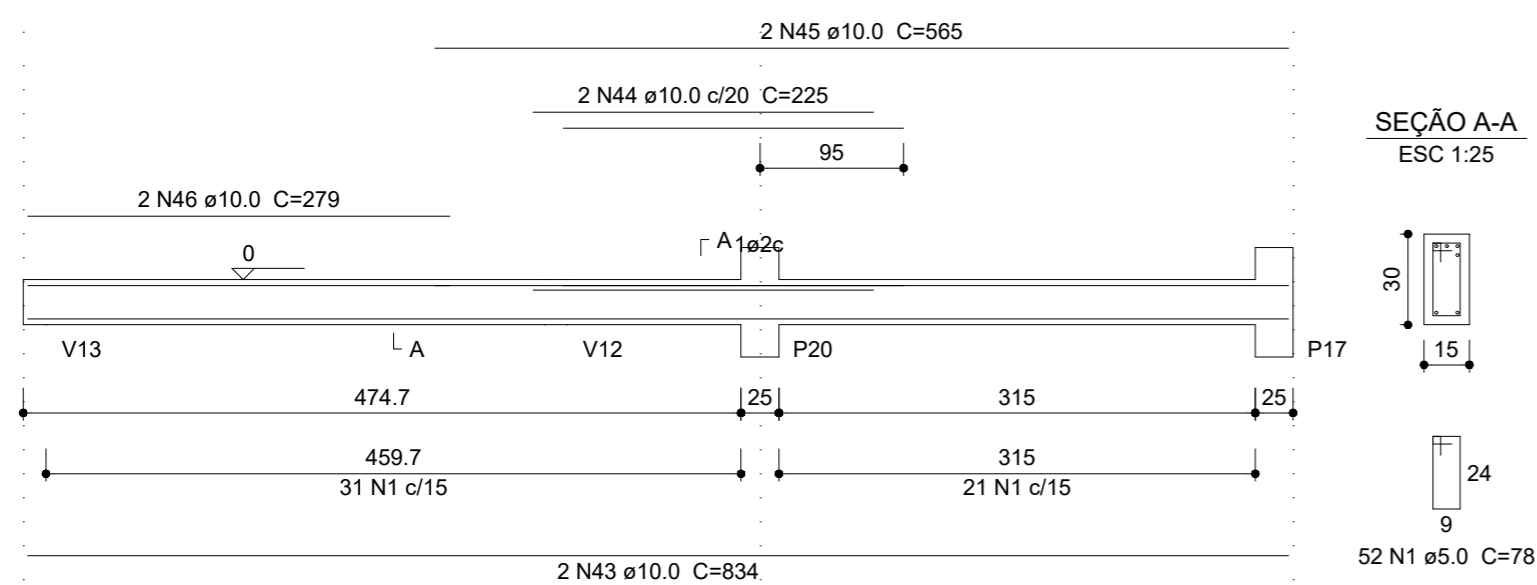


V17

ESC 1:50

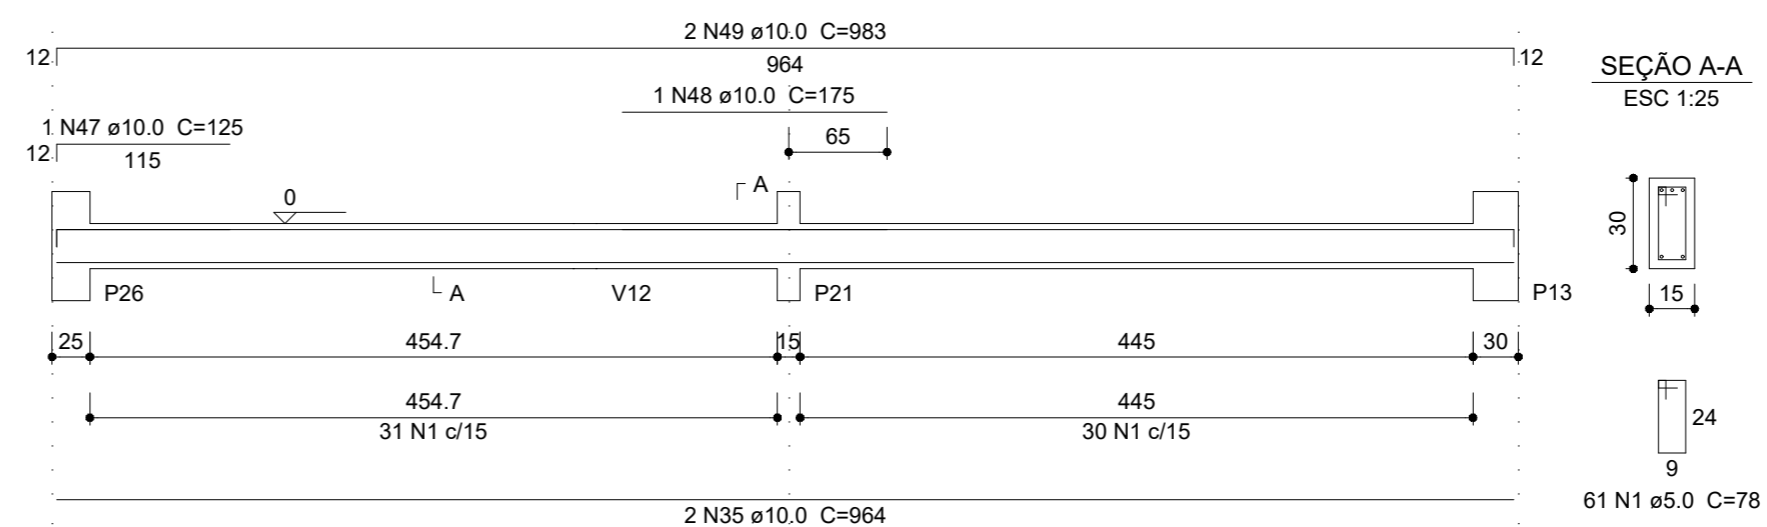


V19

ESC 1:50

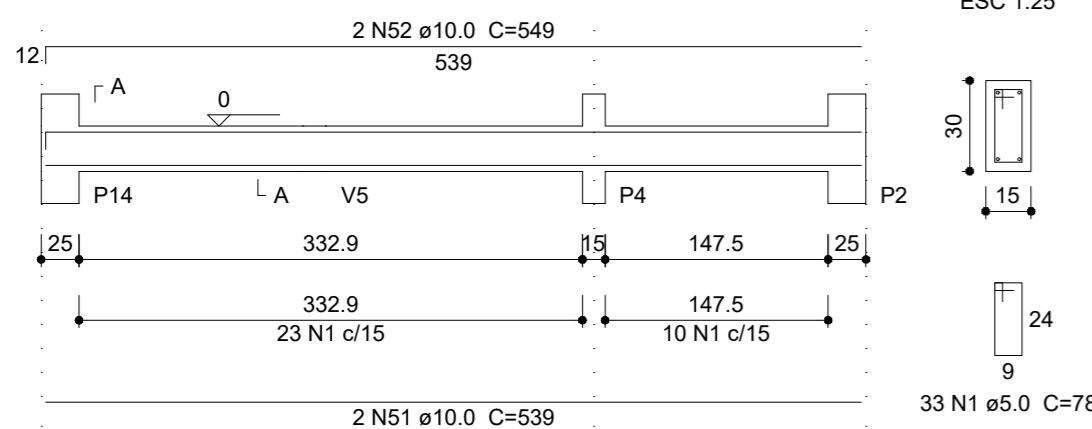


V21

ESC 1:50

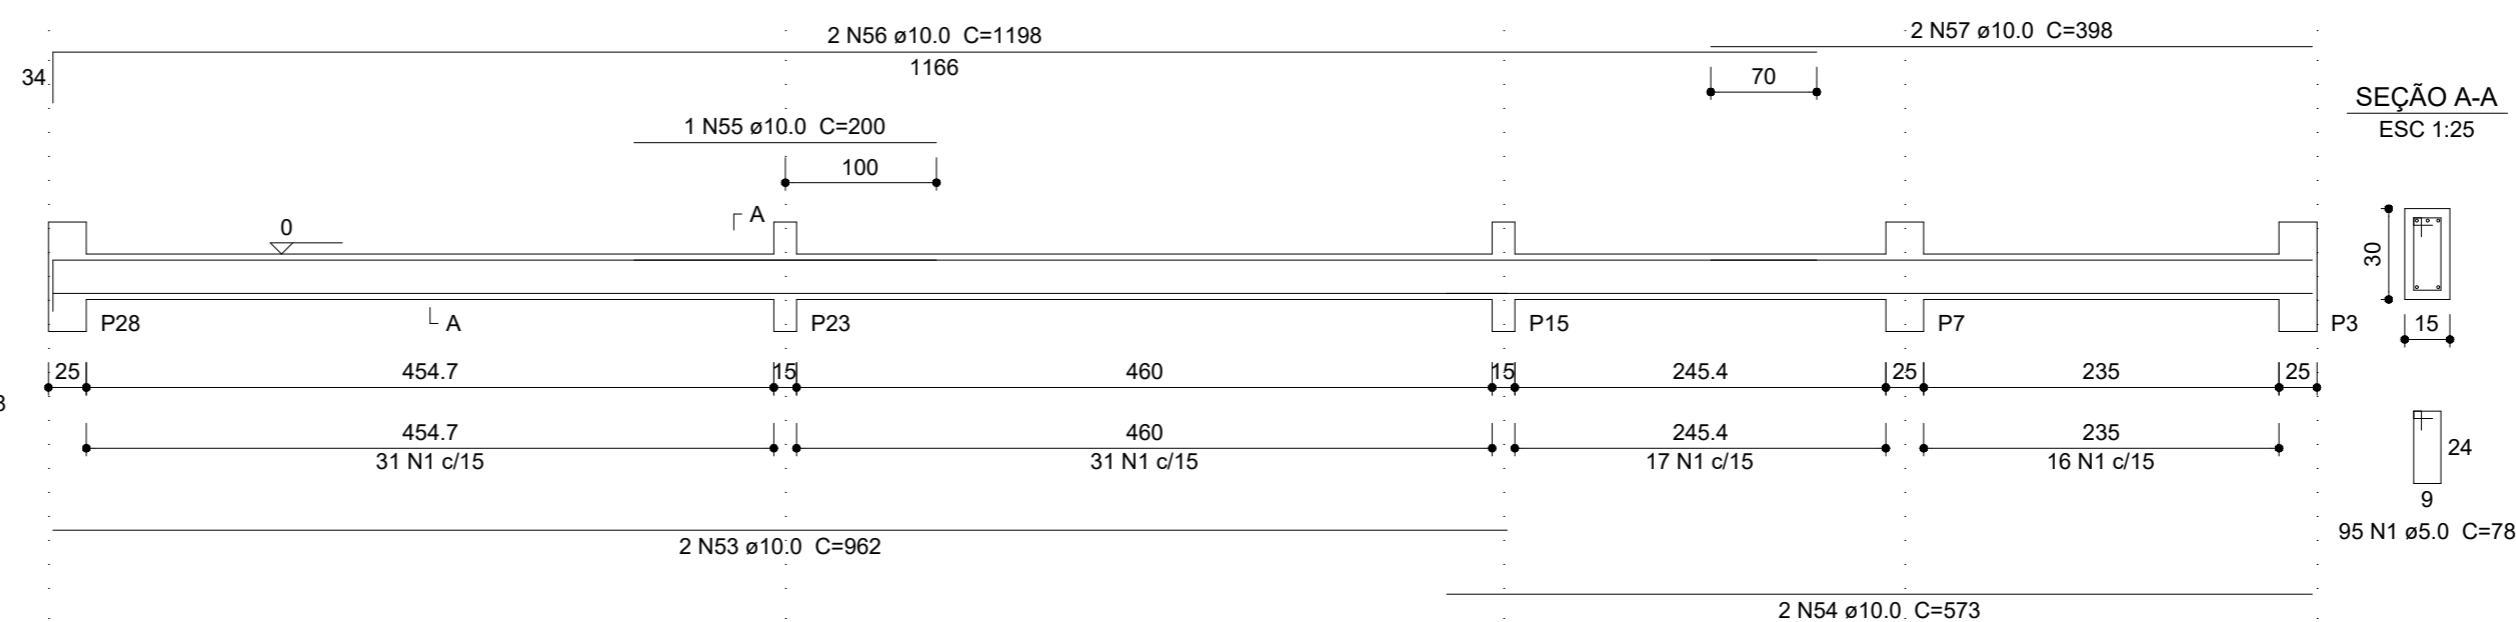


V22

ESC 1:50

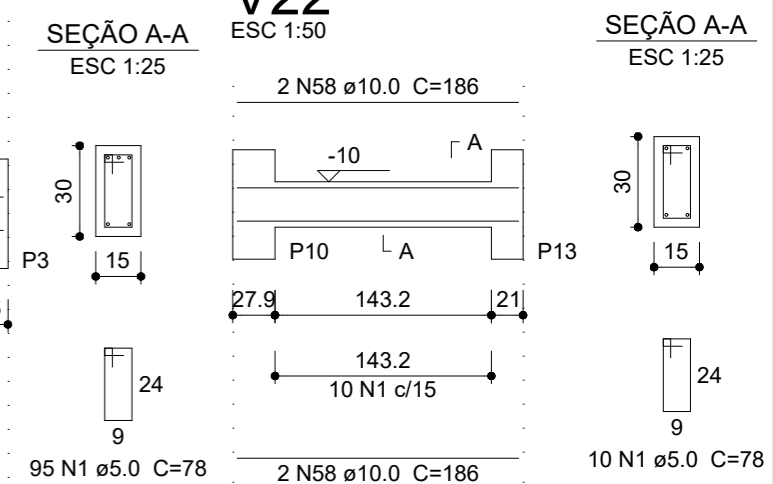


V23

ESC 1:50

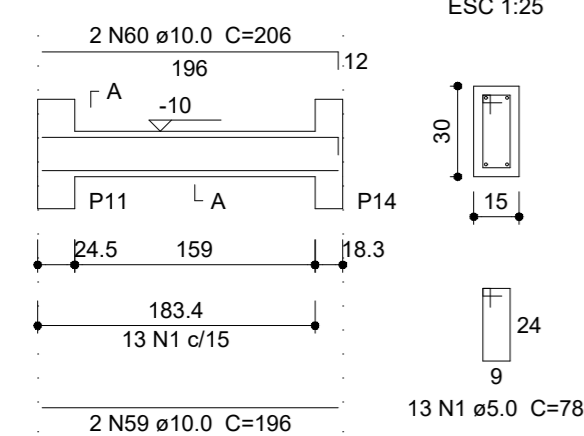


V24

ESC 1:50

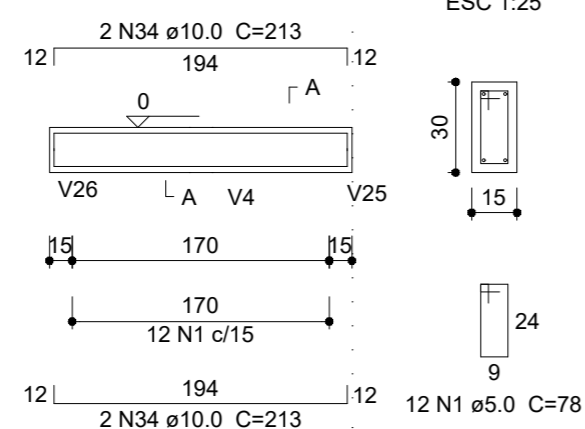


V25

ESC 1:50

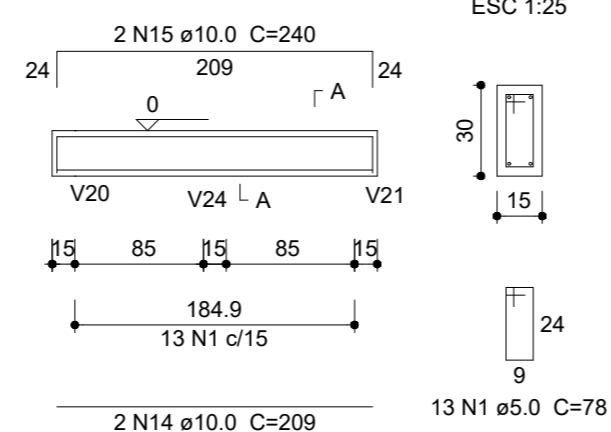

V26

ESC 1:50

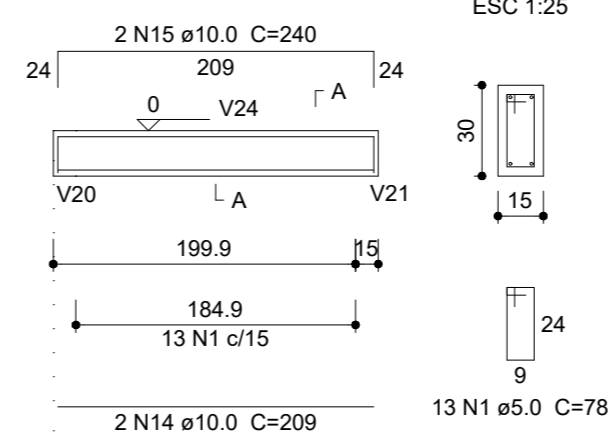

Departamento de Engenharia & Arquitetura

Obra: Ampliação EMEF Timóteo Junqueira dos Santos

Descrição: Estrutural - Detalhamento de vigas - Térreo

Endereço da obra: Estrada VRS 868 - Taquari/RS

Engº Sérgio Noschang CREA 152282
Responsável técnico:

Projetista: - Área: 187,10m²

Data:
Maio/2021

Escala:
1:50

Prancha:

04-09

Fone: (51)3653-6200 (6265) e-mail: planejamento@taquari.rs.com.br