


**FACHADA PRINCIPAL**  
ESC.: 1/50

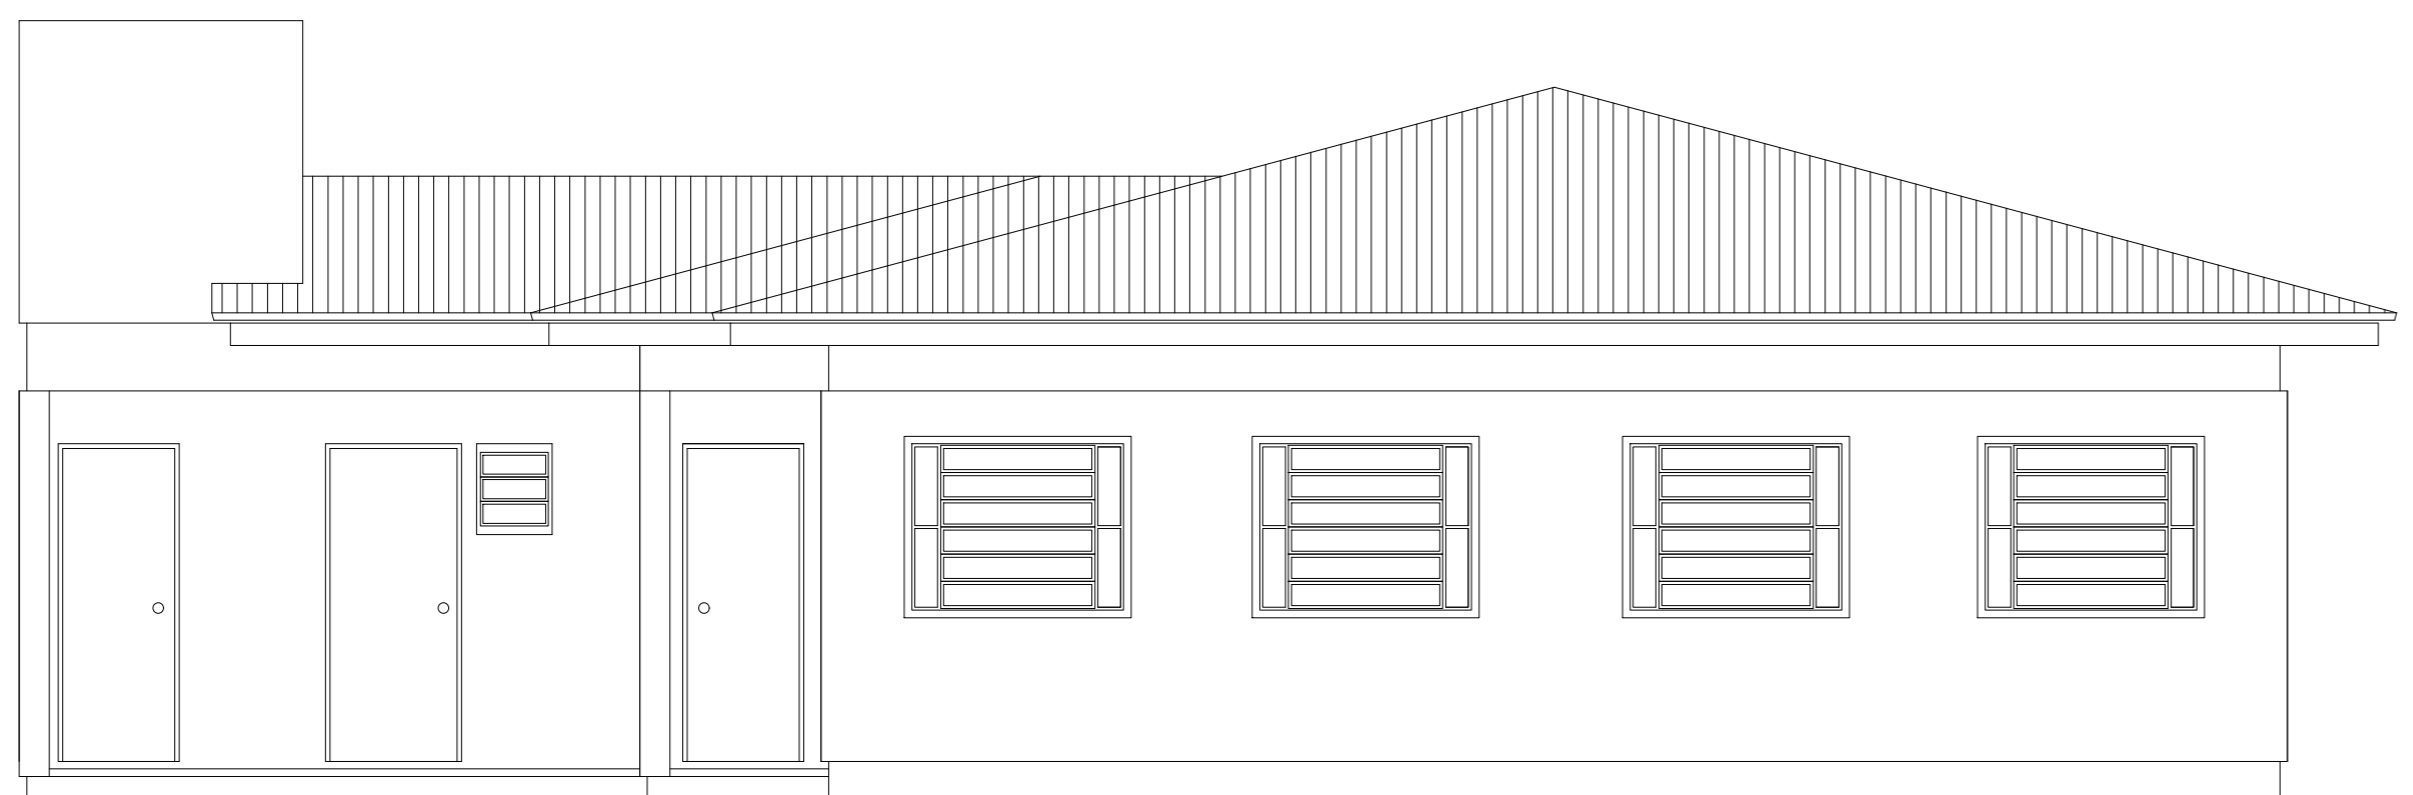

**FACHADA LATERAL**  
ESC.: 1/50

Departamento de  
Engenharia & Arquitetura

Fone: (51)3653-6200 (6265) e-mail: planejamento@taquari.rs.com.br

**Obra: Ampliação Escola Timótheo Junqueira**  
Ampliação EMEF Timótheo Junqueira dos Santos  
Descrição: **Fachadas**

Data:  
Maio/2021

Endereço da obra: Rodovia VRS 868

Escala:  
Indicada

Responsável técnico:  
Engº Sérgio Noschang CREA 152282

Projetista: \_\_\_\_\_ Área: 187,10 m²

Prancha:  
**04-08**