




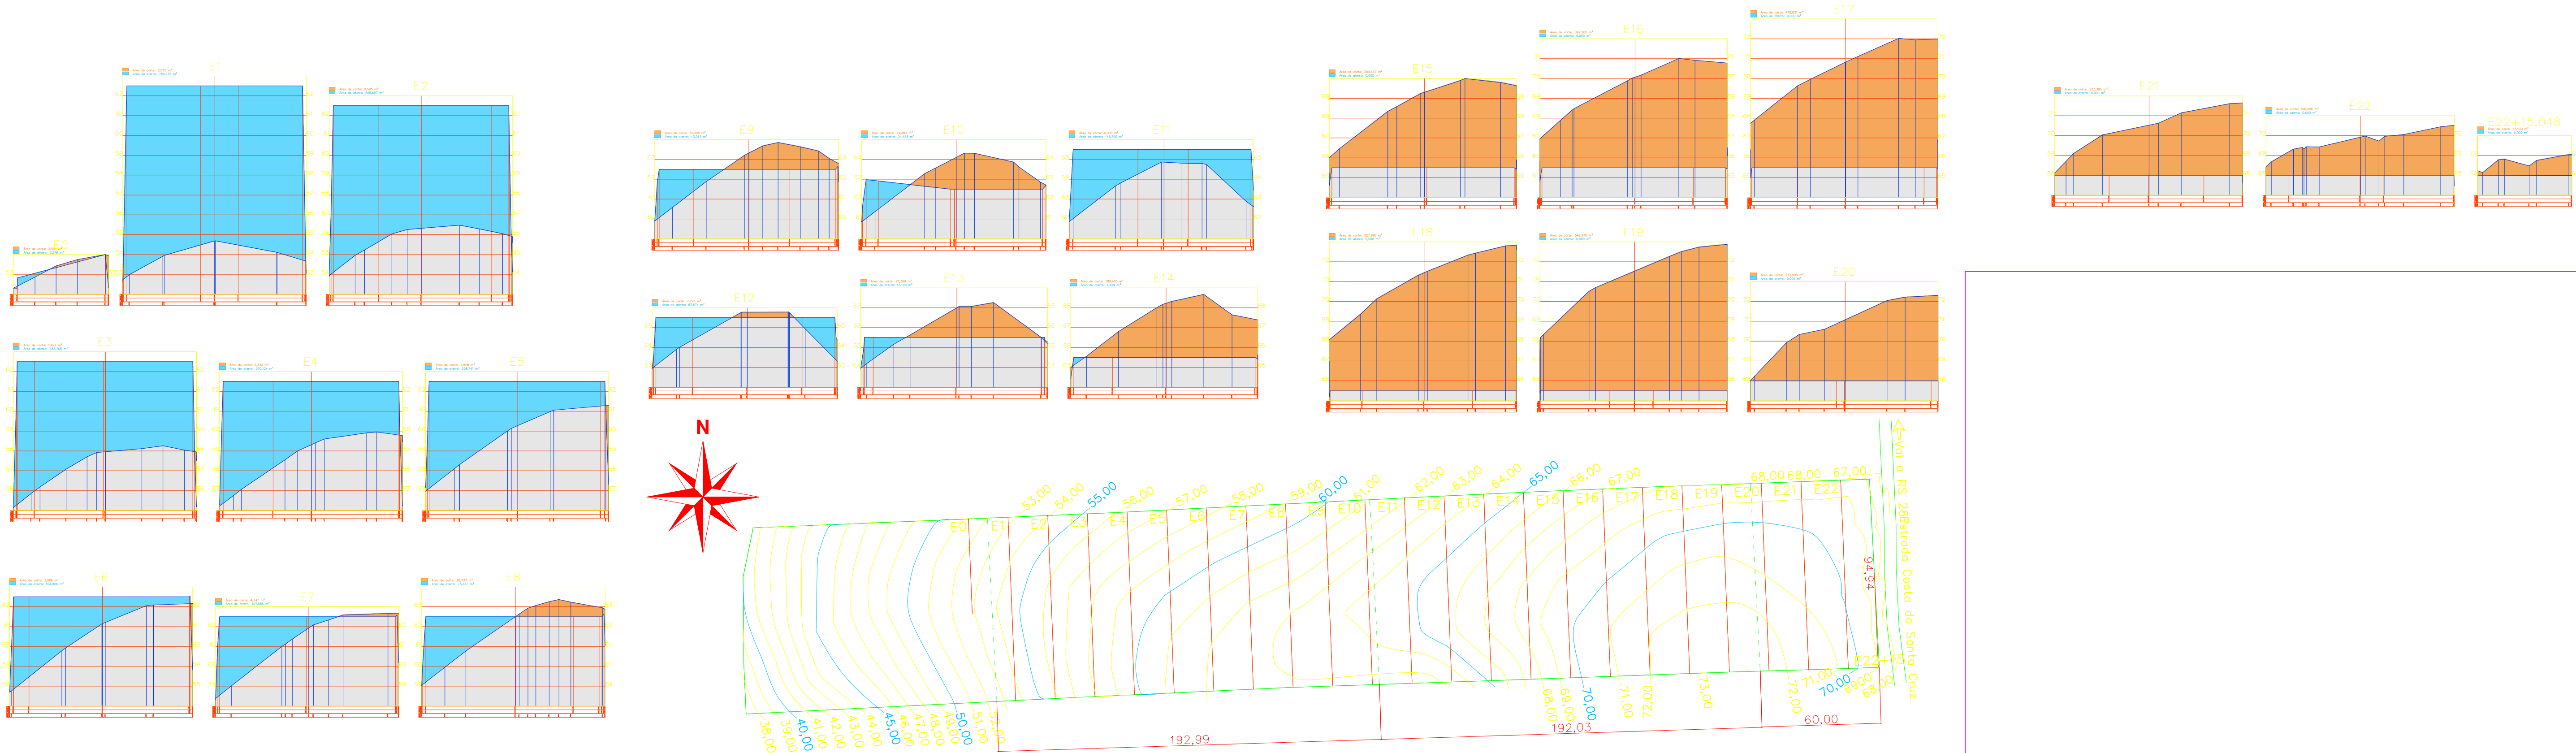

Perfil Longitudinal terreno atual

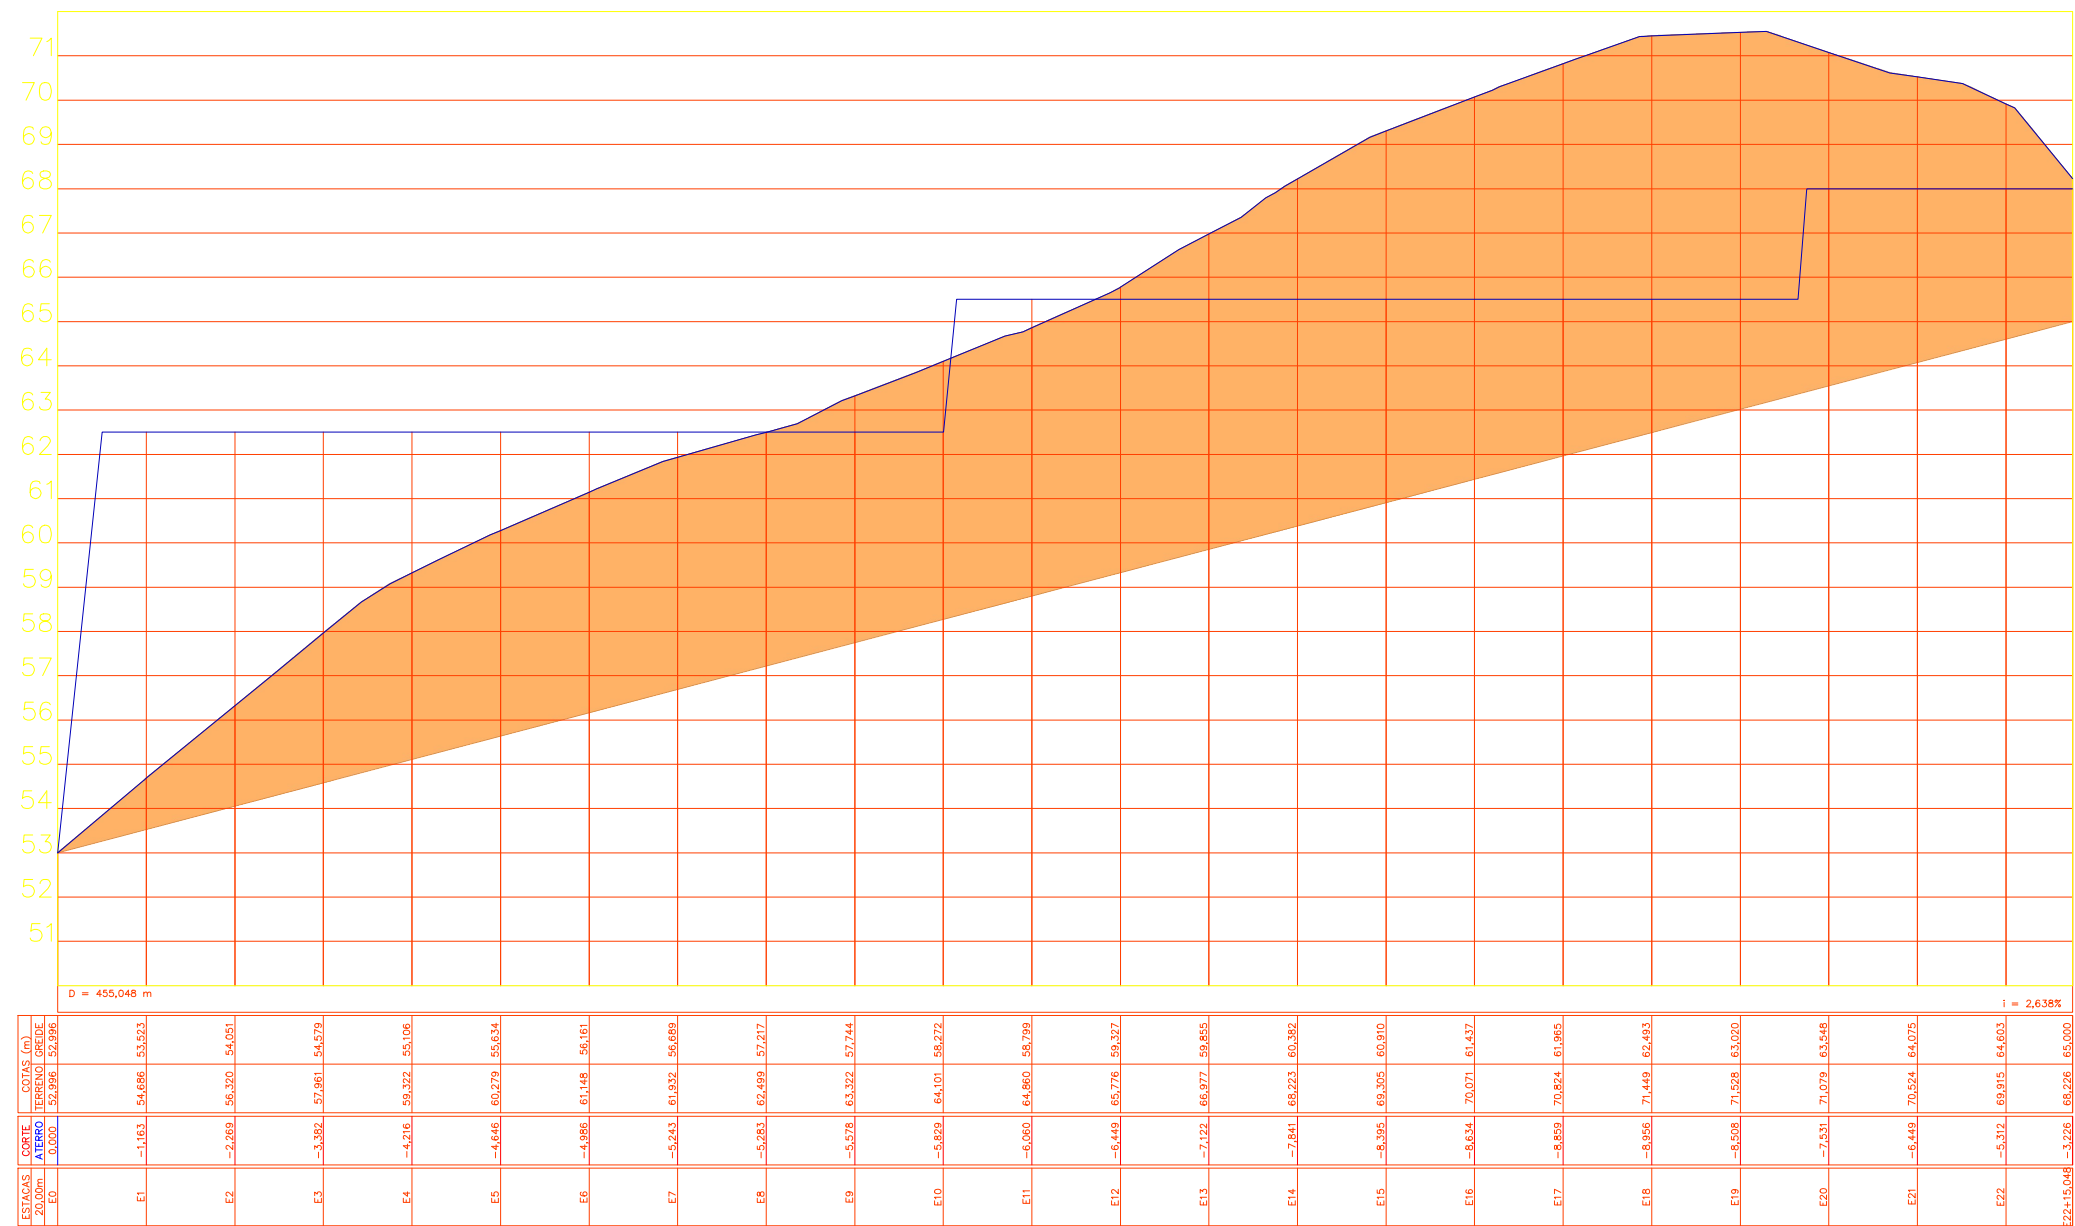

Perfil Longitudinal projeto

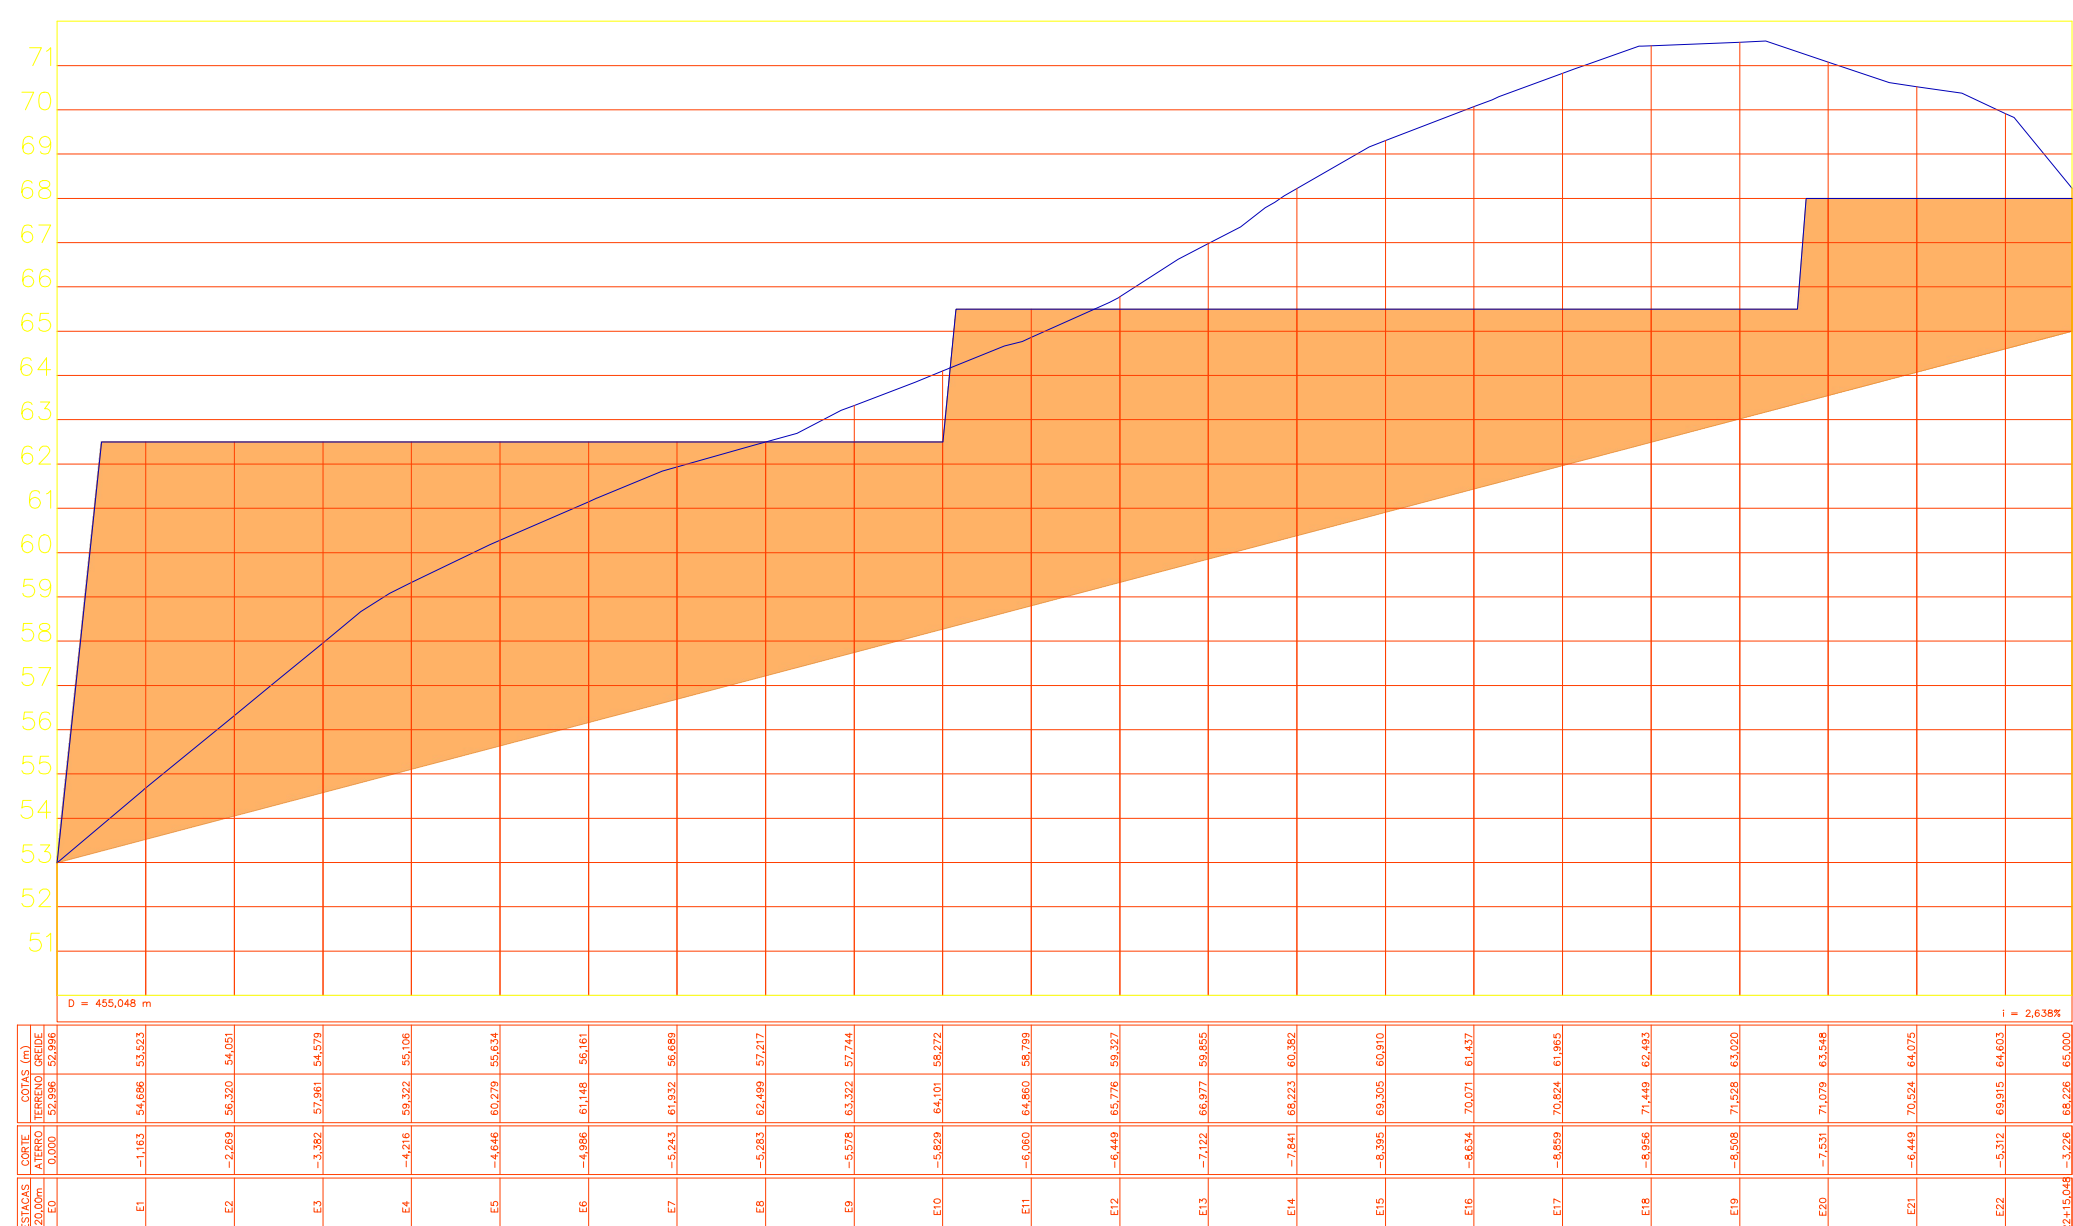

Prefeitura Municipal de Taquari

Departamento de Engenharia & Arquitetura

Fone: (51) 3653-6200 (6265) e-mail: planejamento@taquari.rs.gov.br

Obra: Levantamento Planialtimetrico

Descrição: Cálculo de corte e aterro
Perfil longitudinal e seções transversais

Endereço da obra: Estrada Costa do Santa Cruz
Taquari/RS

Responsável técnico:
Eng. Civil Sérgio Vinicius Noschang
CREA RS152282

Área: 42.250,20m²

Data:
Maio/2021

Escala:
1:2000

Prancha:
01/01