


**PLANTA DE SITUAÇÃO**  
SEM ESCALA

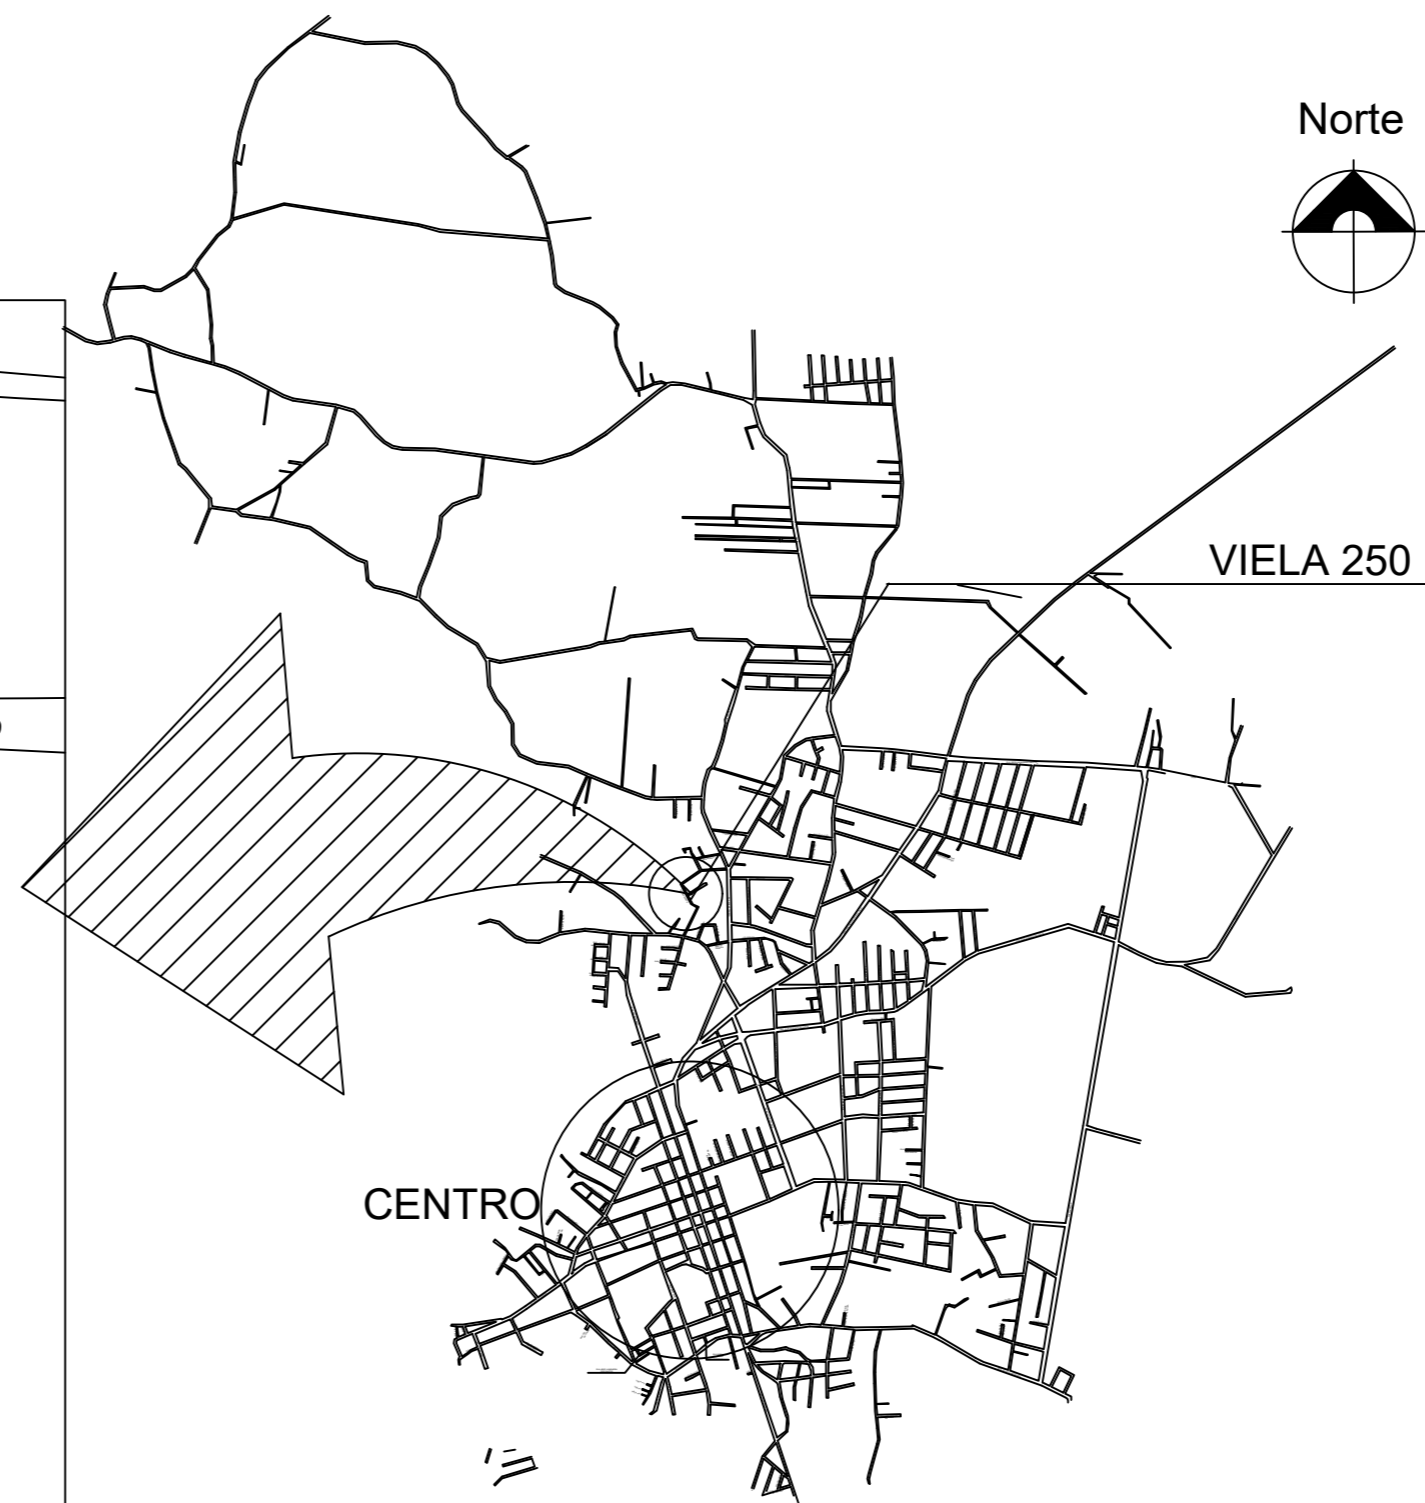

**PLANTA DE LOCALIZAÇÃO  
EM RELAÇÃO AO CENTRO URBANO**  
SEM ESCALA

Departamento de  
Engenharia & Arquitetura

*Obra:* Pavimentação com Blocos

*Descrição:* Plantas de Situação e Localização

*Endereço da obra:* VIELA 250

*Responsável técnico:*  
Eng. Civil Sérgio Vinícius Noschang CREA - 152.282-D

*Projetista:* Sérgio V. Noschang *Área:* 691,25 m²

*Data:*  
MARÇO/2021

*Escala:*  
1:200

*Prancha:*

**01-03**