


**Corte A-A**  
Escala 1:50

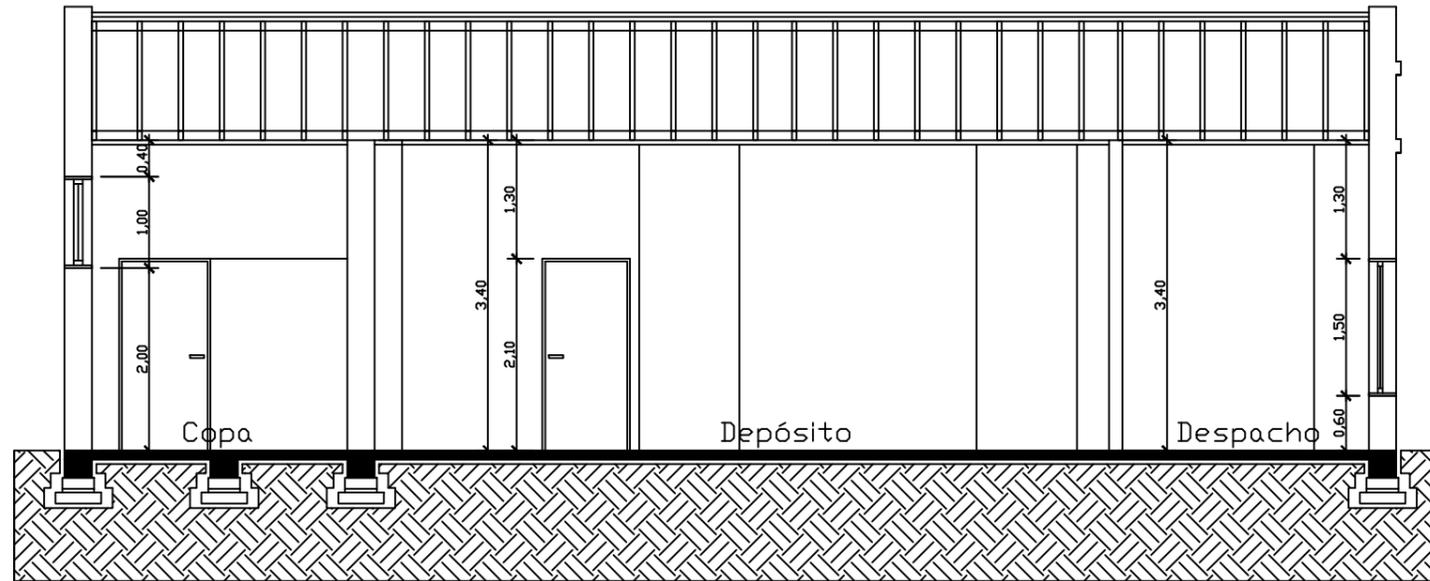

**Corte B-B**  
Escala 1:50



**Fachada Principal**  
Escala 1:50

Revisão	Assunto	Data:	Visto

Departamento de Engenharia & Arquitetura

**Obra:** Reforma Farmácia Básica Municipal

**Descrição:** Fachada e cortes

**Endereço da obra:** Rua David Canabarro - Bairro Centro

**Responsável técnico:**  
Eng. Civil Flávio de Andrade CREA 111.653

**Área:** 220,46m<sup>2</sup>

Fone: (51)3653-1266 (225) e-mail: planejamento@taquari-rs.com.br

**Data:**  
Junho/2021

**Escala:**  
1:50

**Prancha:**  
**03-03**