




P13
COBERTURA - L2
ESC 1:20

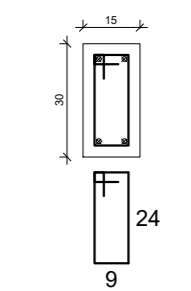


20 N1 ø5.0 C=77

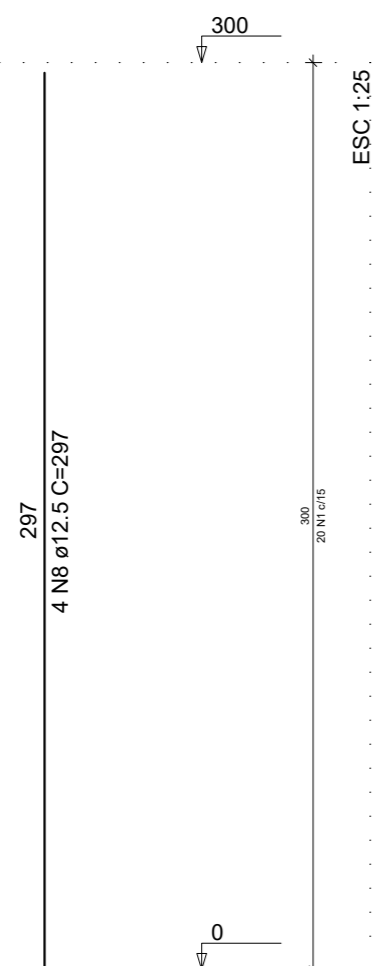


P14
COBERTURA - L2
ESC 1:20

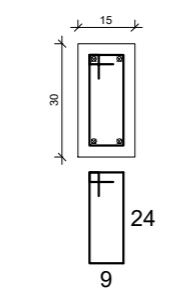


20 N1 ø5.0 C=77

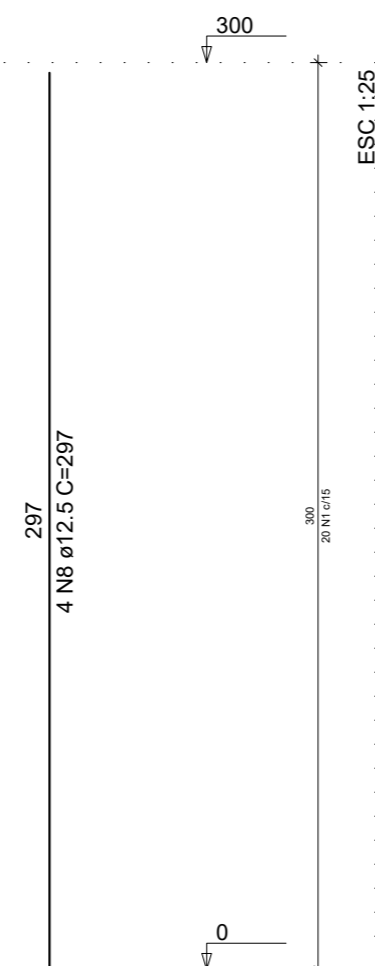


P15
COBERTURA - L2
ESC 1:20

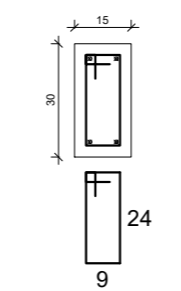

25 N1 ø5.0 C=77

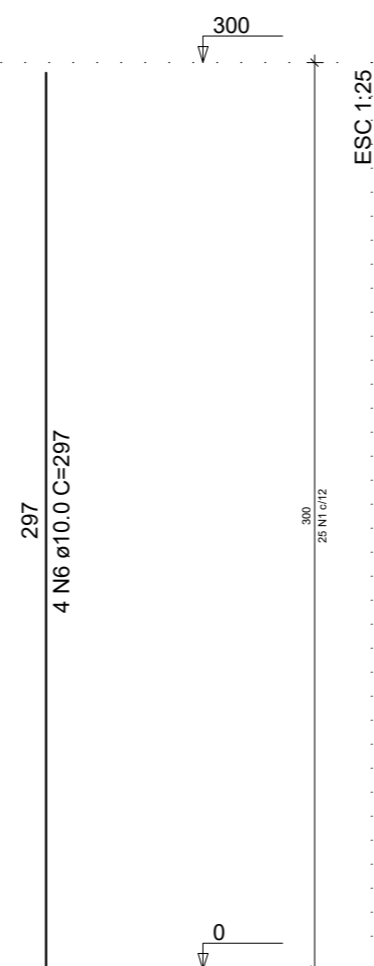


P16
PLATIBANDA - L3
ESC 1:20

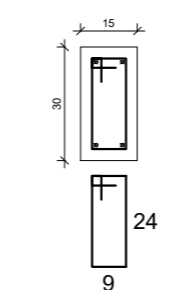


10 N1 ø5.0 C=77

COBERTURA - L2
ESC 1:20

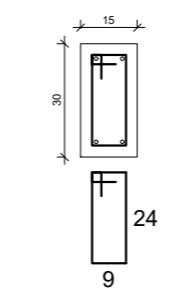

25 N1 ø5.0 C=77

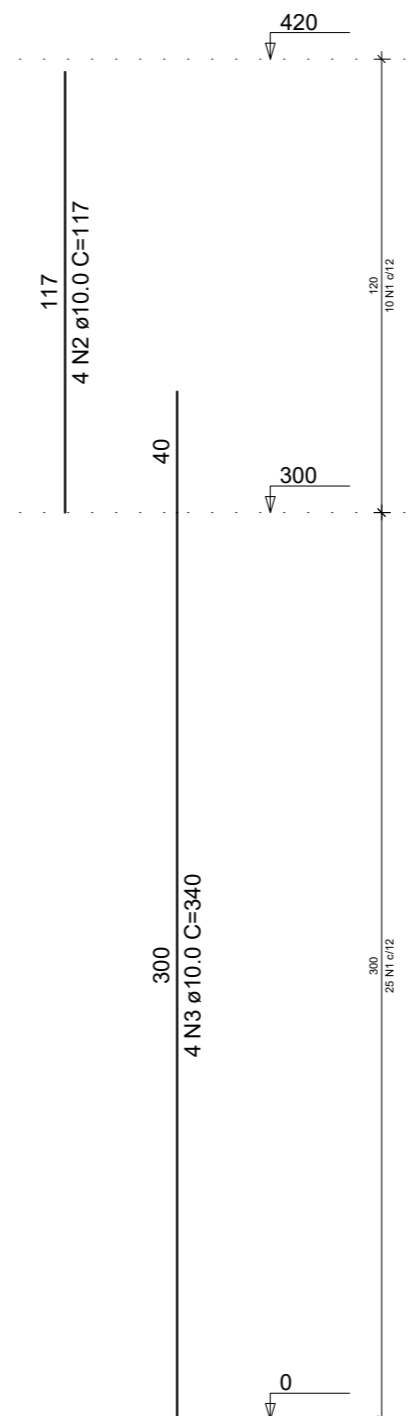

REVISÃO	DESCRIÇÃO	DATA	VISTO

OBRA/SERVIÇO: Detalhamento de Pilares

ENDEREÇO: Estrada TK 35, Taquari/RS

TÍTULO: AMPLIAÇÃO - CASA DE RECUPERAÇÃO CONGREGAÇÃO DE DAVI

PROPRIETÁRIO: _____ PREFEITURA DE TAQUARI	PRANCHA Nº: EST. 09/19
RESPONSÁVEL TÉCNICO PELO PROJETO ESTRUTURAL _____ SÉRGIO VINÍCIUS NOSCHANG - ENG. CIVIL - CREA RS152282	0 REVISÃO

140,06 m ² ÁREA	1/50 ESCALA	Abril/2021 DATA	0 REVISÃO
-------------------------------	----------------	--------------------	--------------