


Armação negativa das lajes do pavimento Cobertura
escala 1:50

DETALHE DA ARMADURA DE SUPERIOR DE CONTINUIDADE DA LAJE
E MONTAGEM DA ARMADURA DE DISTRIBUIÇÃO

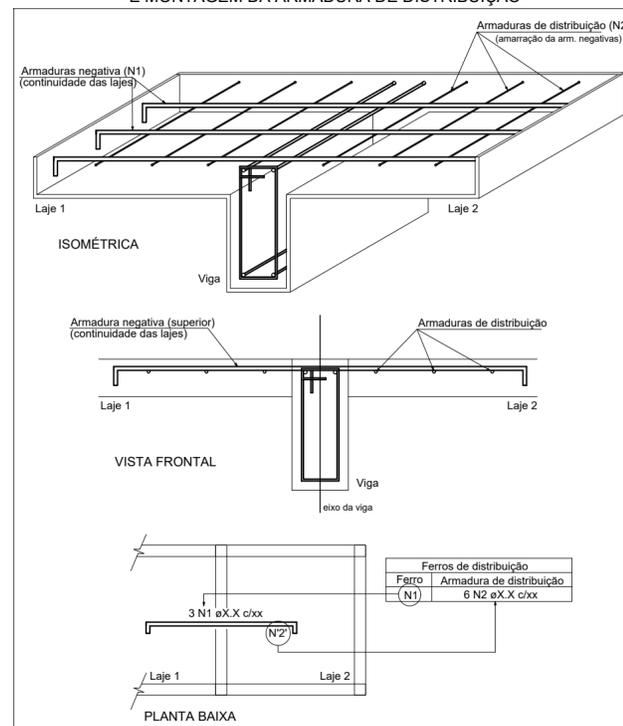

Ferros de distribuição	
Ferro	Armadura de distribuição
N13	8 N1 ø5.0 c/13 C=353
N13	8 N2 ø5.0 c/13 C=252
N14	47 N3 ø5.0 c/13 C=VAR

REVISÃO	DESCRIÇÃO	DATA	VISTO

OBRA/SERVIÇO: Detalhamento de Lajes - Cobertura

ENDEREÇO: Estrada TK 35, Taquari/RS

TÍTULO: AMPLIAÇÃO - CASA DE RECUPERAÇÃO CONGREGAÇÃO DE DAVI

PROPRIETÁRIO:
PREFEITURA DE TAQUARI

PRANCHA Nº:
EST.
16/19

RESPONSÁVEL TÉCNICO PELO PROJETO ESTRUTURAL
SÉRGIO VINÍCIUS NOSCHANG - ENG. CIVIL - CREA RS15228Z

140,06 m²
ÁREA

1/50
ESCALA

Abril/2021
DATA

0
REVISÃO