



V1
ESC 1:50

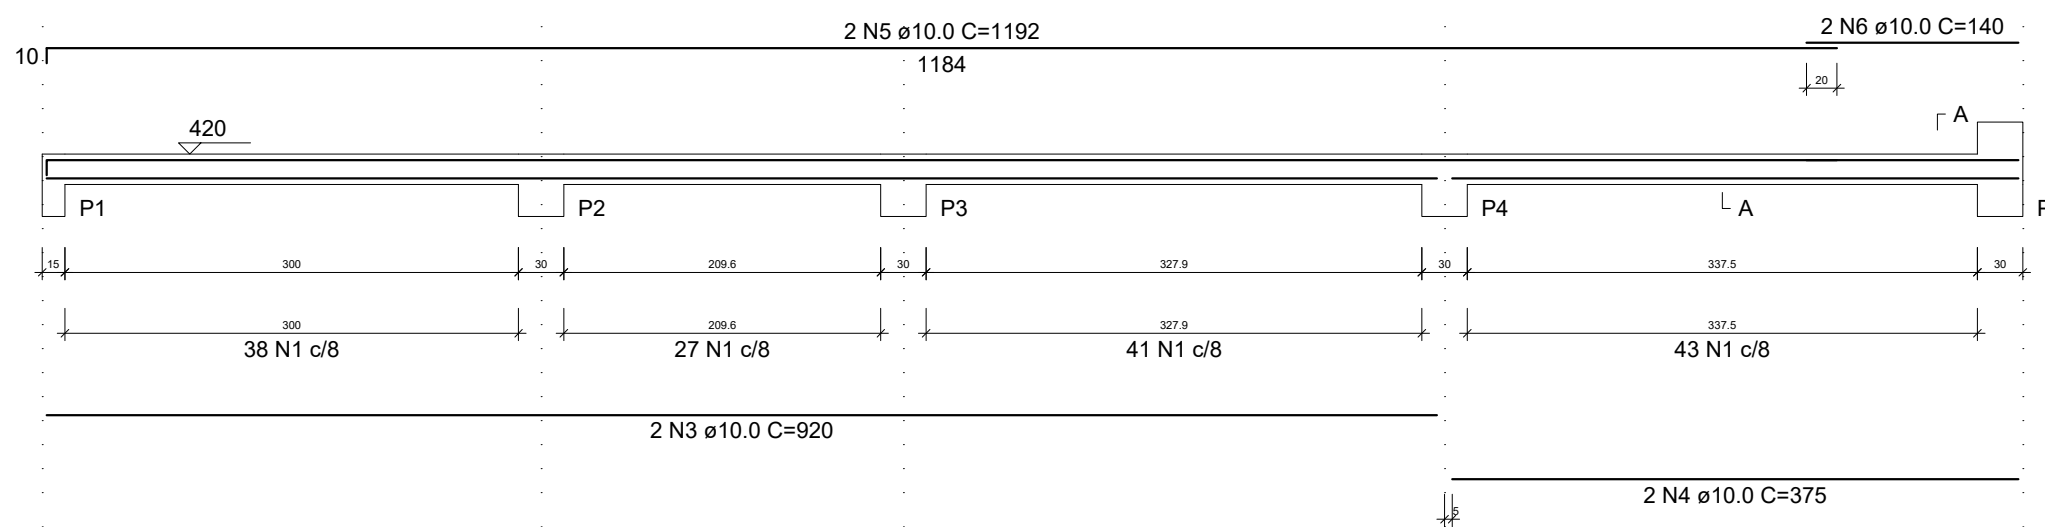


V2
ESC 1:50

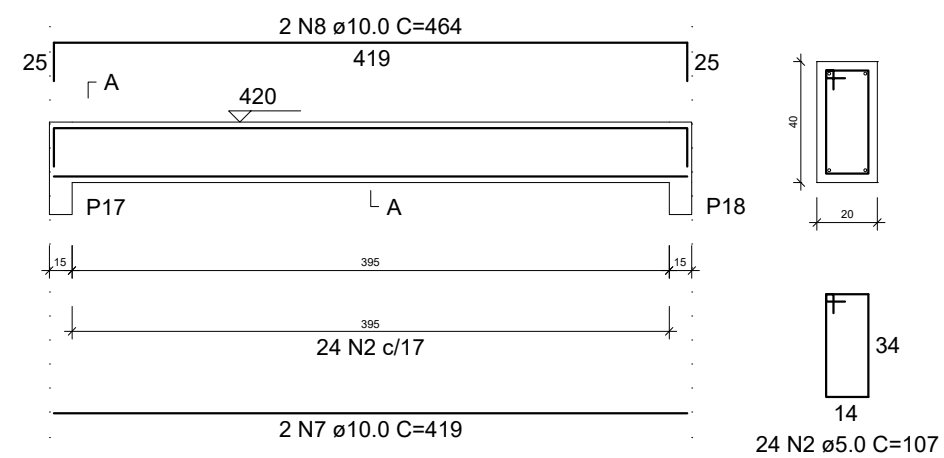


RELAÇÃO DO AÇO

AÇO	N	DIAM (mm)	QUANT	C.UNIT (cm)	C.TOTAL (cm)
CA60	1	5.0	488	57	27816
	2	5.0	24	107	2568
CA50	3	10.0	2	920	1840
	4	10.0	2	375	750
	5	10.0	2	1192	2384
	6	10.0	2	140	280
	7	10.0	2	419	838
	8	10.0	2	464	928
	9	10.0	2	519	1038
	10	10.0	2	535	1070
	11	10.0	2	564	1128
	12	10.0	2	579	1158
	13	10.0	2	934	1868
	14	10.0	2	949	1898
	15	10.0	4	154	616
	16	10.0	4	169	676
	17	10.0	2	699	1398
	18	10.0	2	707	1414

V3
ESC 1:50

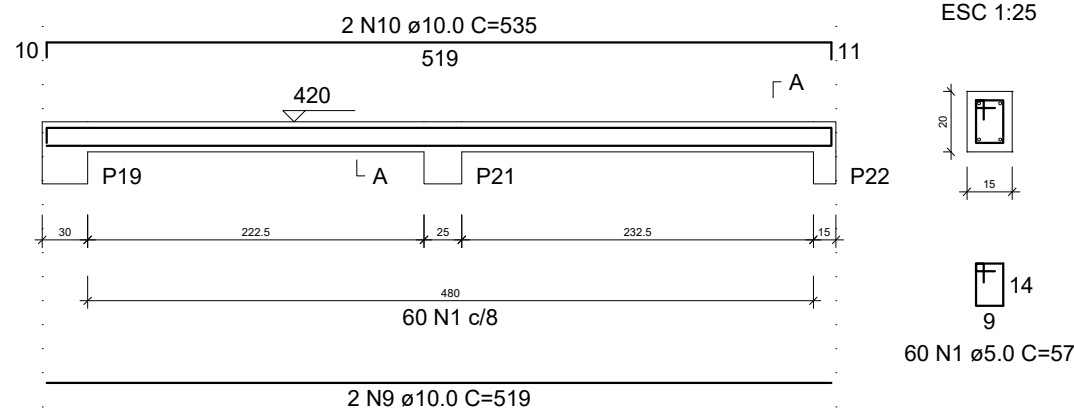

V4
ESC 1:50

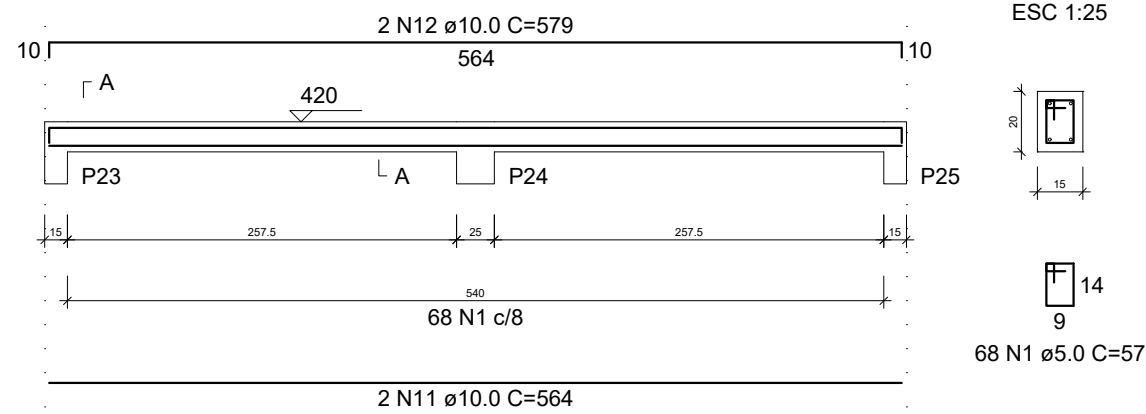


RESUMO DO AÇO


AÇO	DIAM (mm)	C.TOTAL (m)	PESO + 0% (kg)
CA50	10.0	192.8	118.9
CA60	5.0	303.8	46.8
PESO TOTAL (kg)			
CA50			118.9
CA60			46.8

Volume de concreto (C-25) = 1.65 m³
Área de forma = 28.29 m²


V5
ESC 1:50

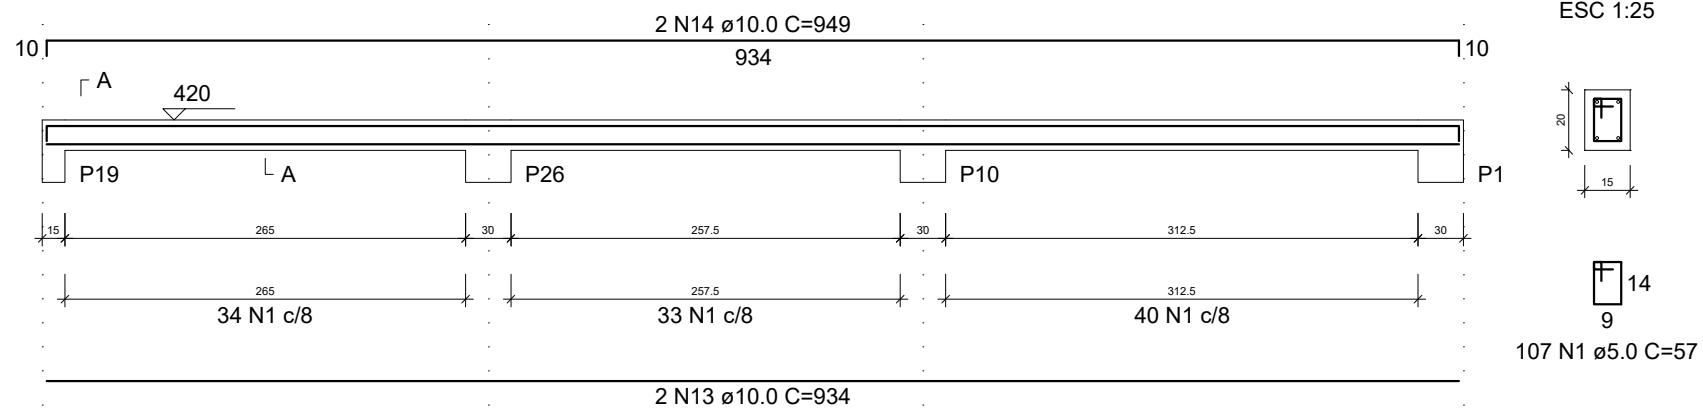


V6
ESC 1:50

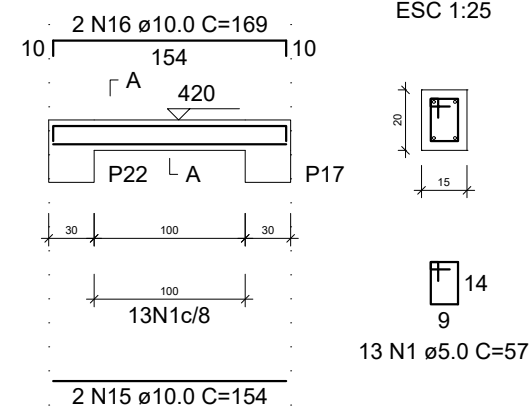

V7
ESC 1:50

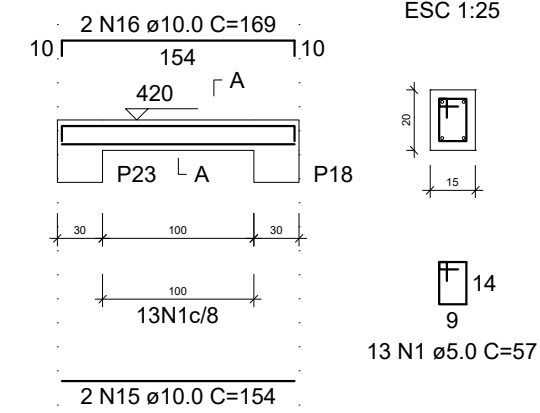

V8
ESC 1:50

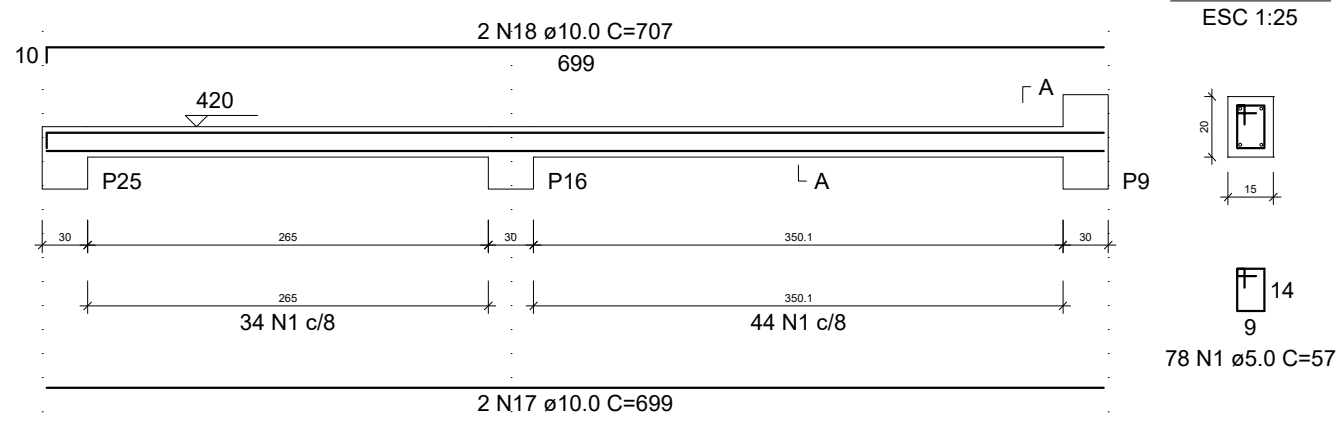

REVISÃO	DESCRIÇÃO	DATA	VISTO

OBRA/SERVIÇO: Detalhamento de Vigas - Platibanda
 ENDEREÇO: Estrada TK 35, Taquari/RS
 TÍTULO: AMPLIAÇÃO - CASA DE RECUPERAÇÃO CONGREGAÇÃO DE DAVI

PROPRIETÁRIO: _____
 PREFEITURA DE TAQUARI
 RESPONSÁVEL TÉCNICO PELO PROJETO ESTRUTURAL: _____
 SÉRGIO VINÍCIUS NOSCHANG - ENG. CIVIL - CREA RS152282
 PRANCHA Nº: EST. 18/19

140,06 m² ÁREA	1/50 ESCALA	Abril/2021 DATA	0 REVISÃO
-------------------	----------------	--------------------	--------------