


Localização - Esc 1/200

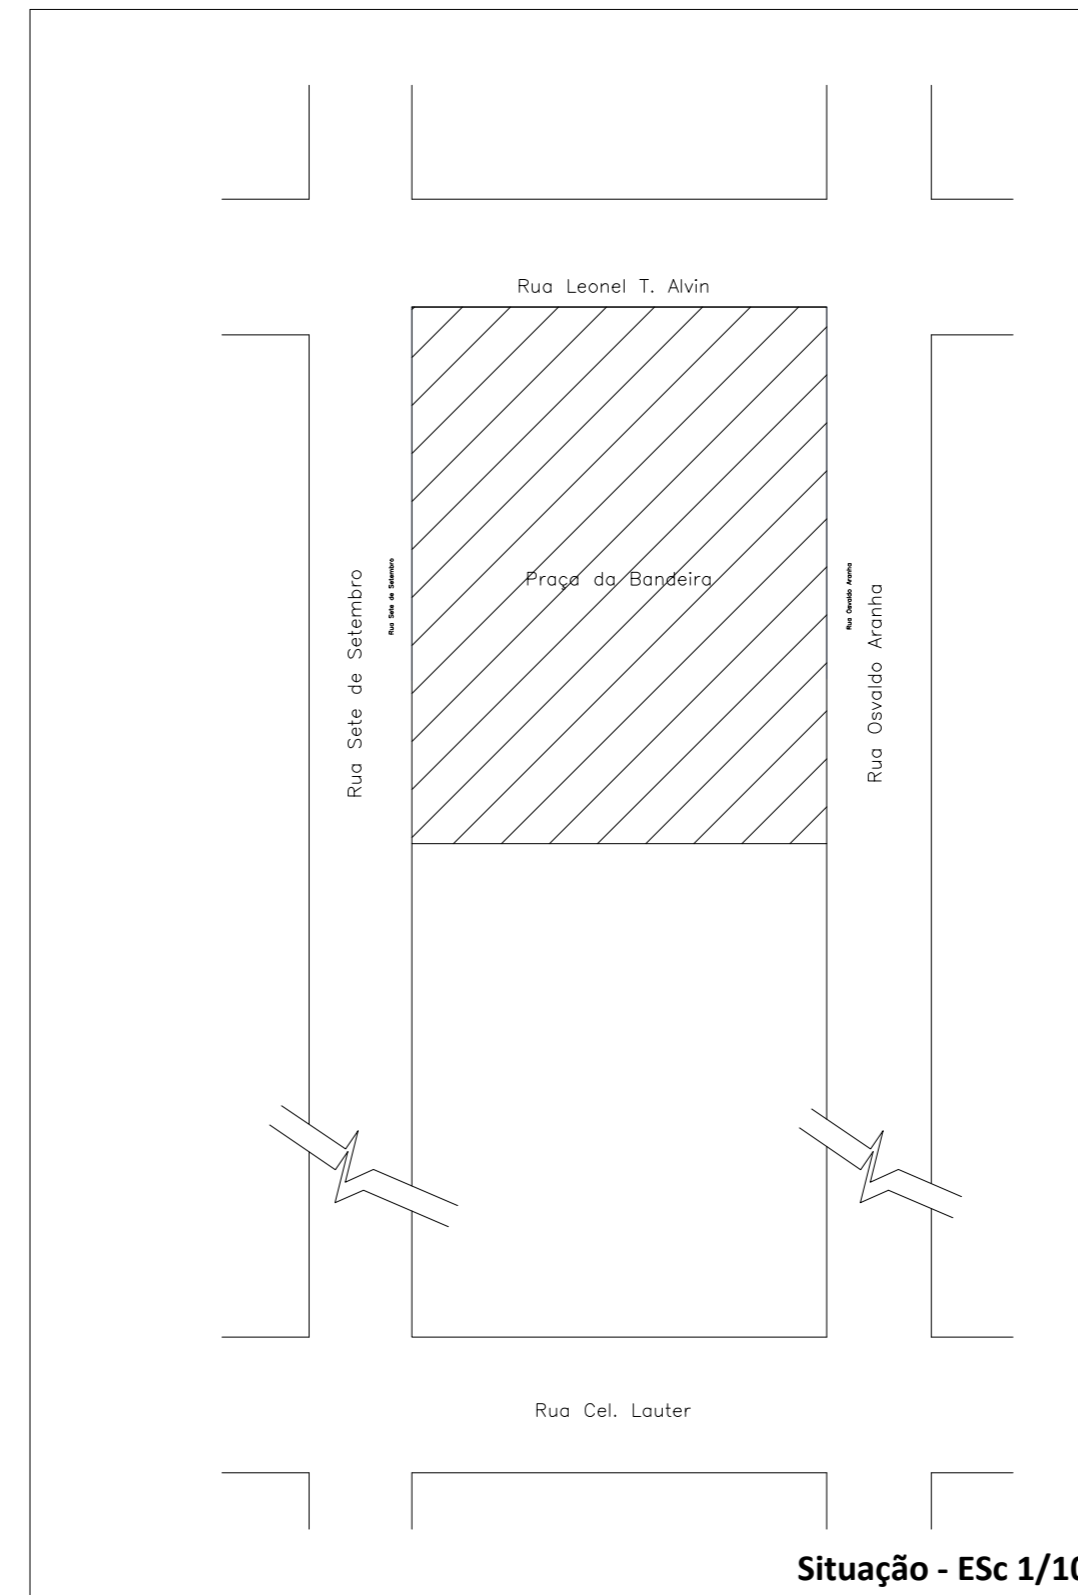

Situação - Esc 1/100

REVISÃO	DESCRIÇÃO	DATA	VISTO

OBRA/SERVIÇO: Situação e Localização

ENDEREÇO: Rua Osvaldo Aranha, Taquari/RS

TÍTULO: Reforma e Ampliação do Pavilhão de Esportes da Praça da Bandeira

	PROPRIETÁRIO: _____ PREFEITURA DE TAQUARI	PRANCHA Nº: 01 / 04
	RESPONSÁVEL TÉCNICO PELO PROJETO ARQUITETÔNICO _____ IVETE KOLLING - ARQUITETA E URBANISTA- CAU A95392-0	

1.059,12 m ²	INDICADA	Junho/2021	0
ÁREA	ESCALA	DATA	REVISÃO