


Forma do pavimento Cobertura (Nível 280)
escala 1:100

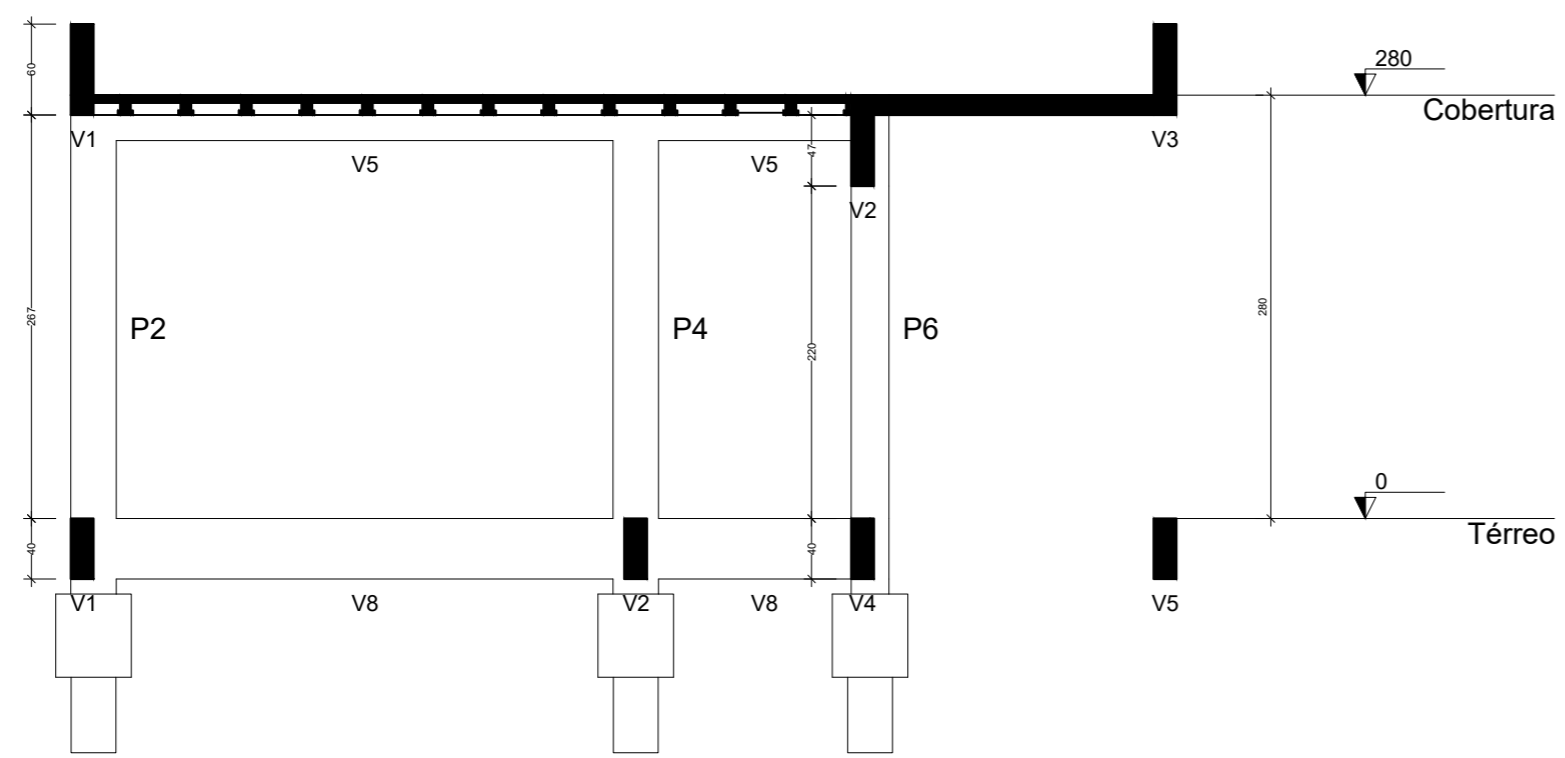

Corte A-A
escala 1:100

Vigas			
Nome	Seção (cm)	Elevação (cm)	Nível (cm)
V1	15x60	47	327
V2	15x60	0	280
	25x60	0	280
V3	15x60	0	280
	15x60	47	327
V4	15x60	47	327
V5	15x30	0	280
V6	15x60	47	327

Pilares			
Nome	Seção (cm)	Elevação (cm)	Nível (cm)
P1	15 x 30	0	280
P2	15 x 30	0	280
P3	15 x 30	0	280
P4	15 x 30	0	280
P5	15 x 30	0	280
P6	25 x 25	0	280
P7	25 x 25	0	280
P8	15 x 30	0	280

Legenda dos pilares	
	Pilar que morre
	Pilar que passa
	Pilar que nasce
	Pilar com mudança de seção

Lajes						
Nome	Tipo	Altura (cm)	Elevação (cm)	Nível (cm)	Peso próprio (kgf/m²)	Sobrecarga (kgf/m²)
L1	Vigota protendida	13	0	280	204	200
L2	Vigota protendida	13	0	280	204	200
L3	Vigota protendida	13	0	280	204	200

Características dos materiais		
fck (kgf/cm²)	Ecs (kgf/cm²)	Abatimento (cm)
250	289800	12.00

Dimensão máxima do agregado = 5 mm

REVISÃO	DESCRIÇÃO	DATA	VISTO

OBRA/SERVIÇO: Planta de Formas Cobertura
 ENDEREÇO: Rua Osvaldo Aranha, Taquari/RS
 TÍTULO: Reforma e Ampliação do Pavilhão de Esportes da Praça da Bandeira

PROPRIETÁRIO:

 PREFEITURA DE TAQUARI

RESPONSÁVEL TÉCNICO PELO PROJETO ESTRUTURAL

 SÉRGIO VINÍCIUS NOSCHANG - ENG. CIVIL - CREA RS152282

PRANCHA Nº:
 EST.
 06/07

49,02 m²	1/50	Junho/2021	0
ÁREA	ESCALA	DATA	REVISÃO