


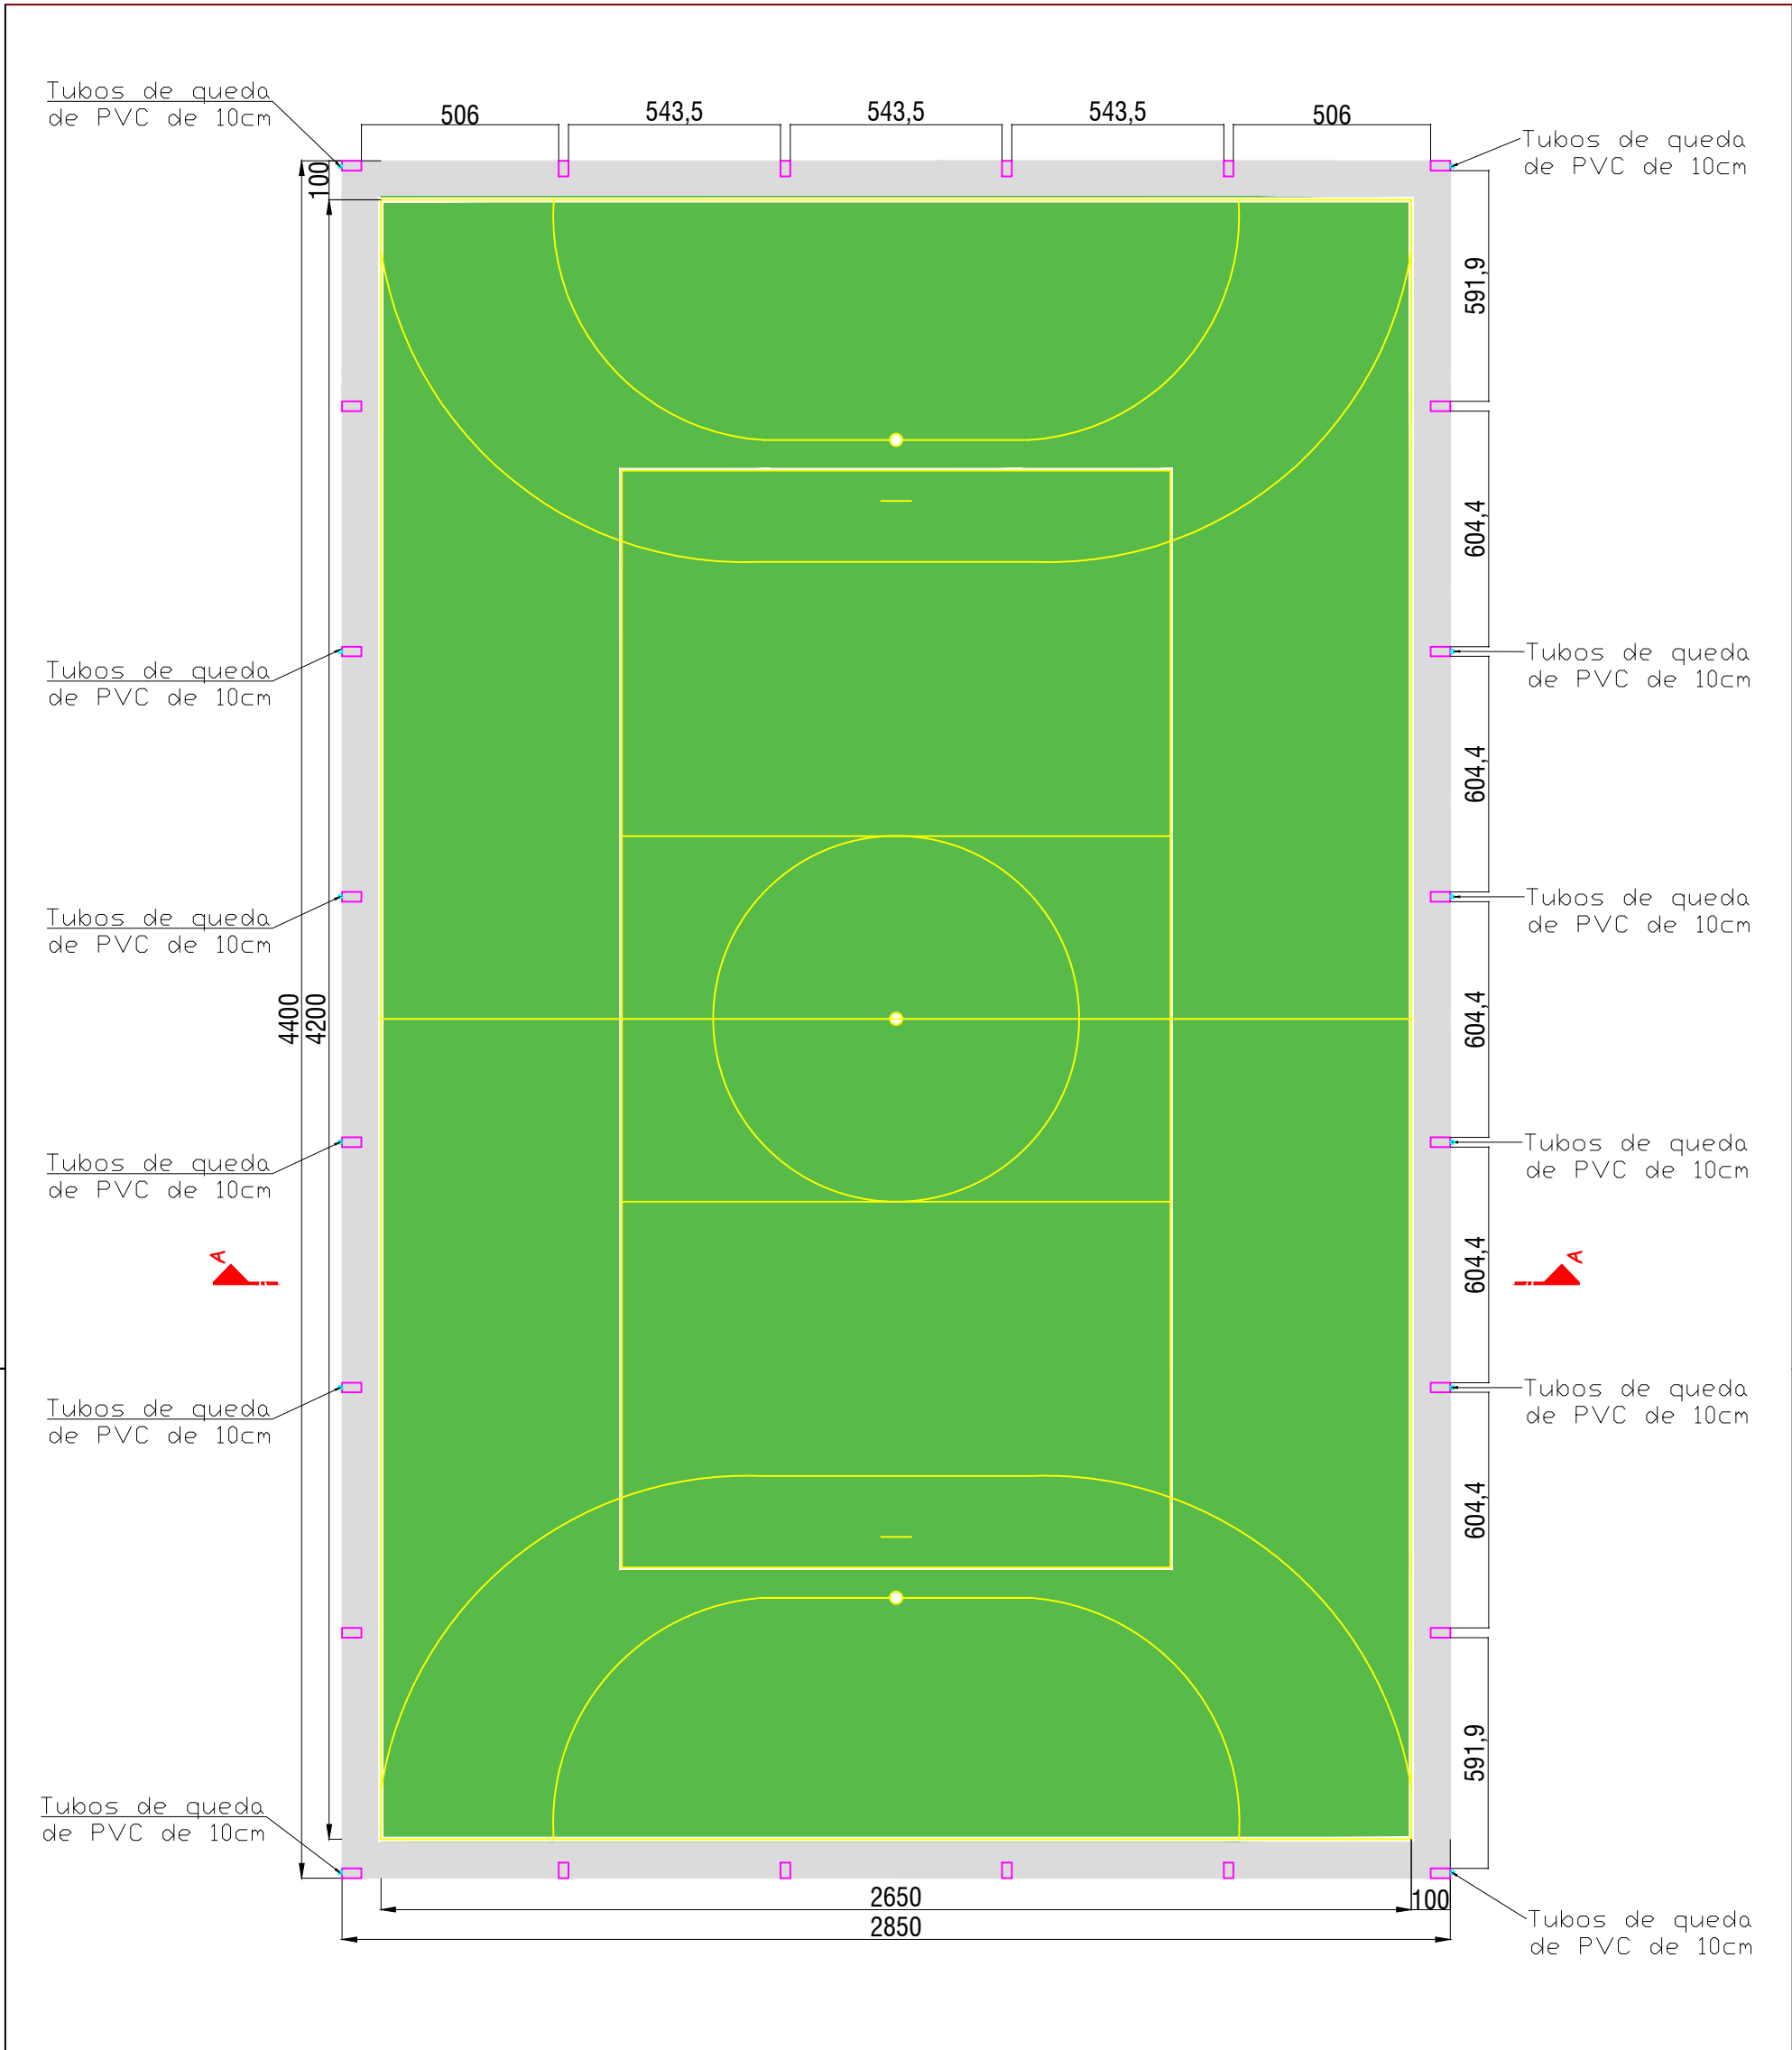

REVISÃO	DESCRIÇÃO	DATA	VISTO
OBRA/SERVIÇO: PAVILHÃO PARA A EMEI DARCI RIBEIRO			
ENDEREÇO: Rua Prof. Carolina Alvim, bairro Léo Alvim Faller			
TÍTULO: PROJETO ARQUITETÔNICO/PLUVIAL - PLANTA BAIXA			
	PROPRIETÁRIO: Município de Taquari André Luis Barcellos Brito - Prefeito Municipal		PRANCHA Nº: 01/03
	PROJETO ARQUITETÔNICO IVETE KOLLING - ARQUITETA E URBANISTA- CAU A95392-0 SÉRGIO VINÍCIUS NOSCHANG - ENG. CIVIL - CREARS 152282		
1252,42m²	1/175	Agosto/2021	0
ÁREA	ESCALA	DATA	REVISÃO