


24 BLOCOS

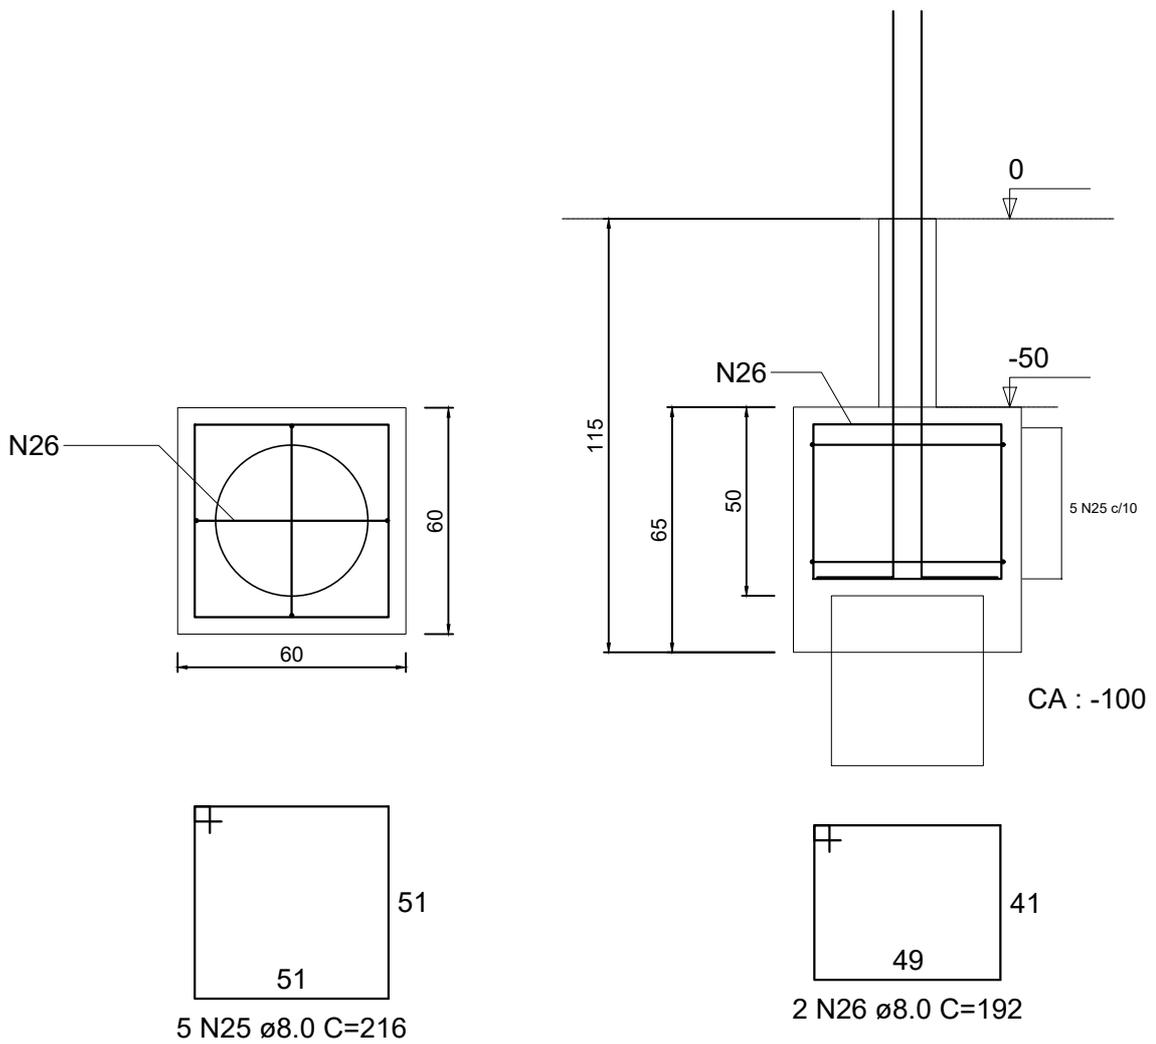

Prefeitura Municipal de Taquari
Estado do Rio Grande do Sul

Departamento de
Engenharia & Arquitetura

planejamento@taquari.rs.gov.br
3653-6272 3653-6267

PRANCHA 01/01

DESCRIÇÃO:
Detalhamento de blocos

ESCALA:
1:20

ENDEREÇO DA OBRA:
Rua Carolina Alvim, bairro Leo Alvim Faller

DATA:
agosto/2021

Responsável técnico:
Eng. Civil Sérgio Vinicius Noschang
CREA RS 152279