


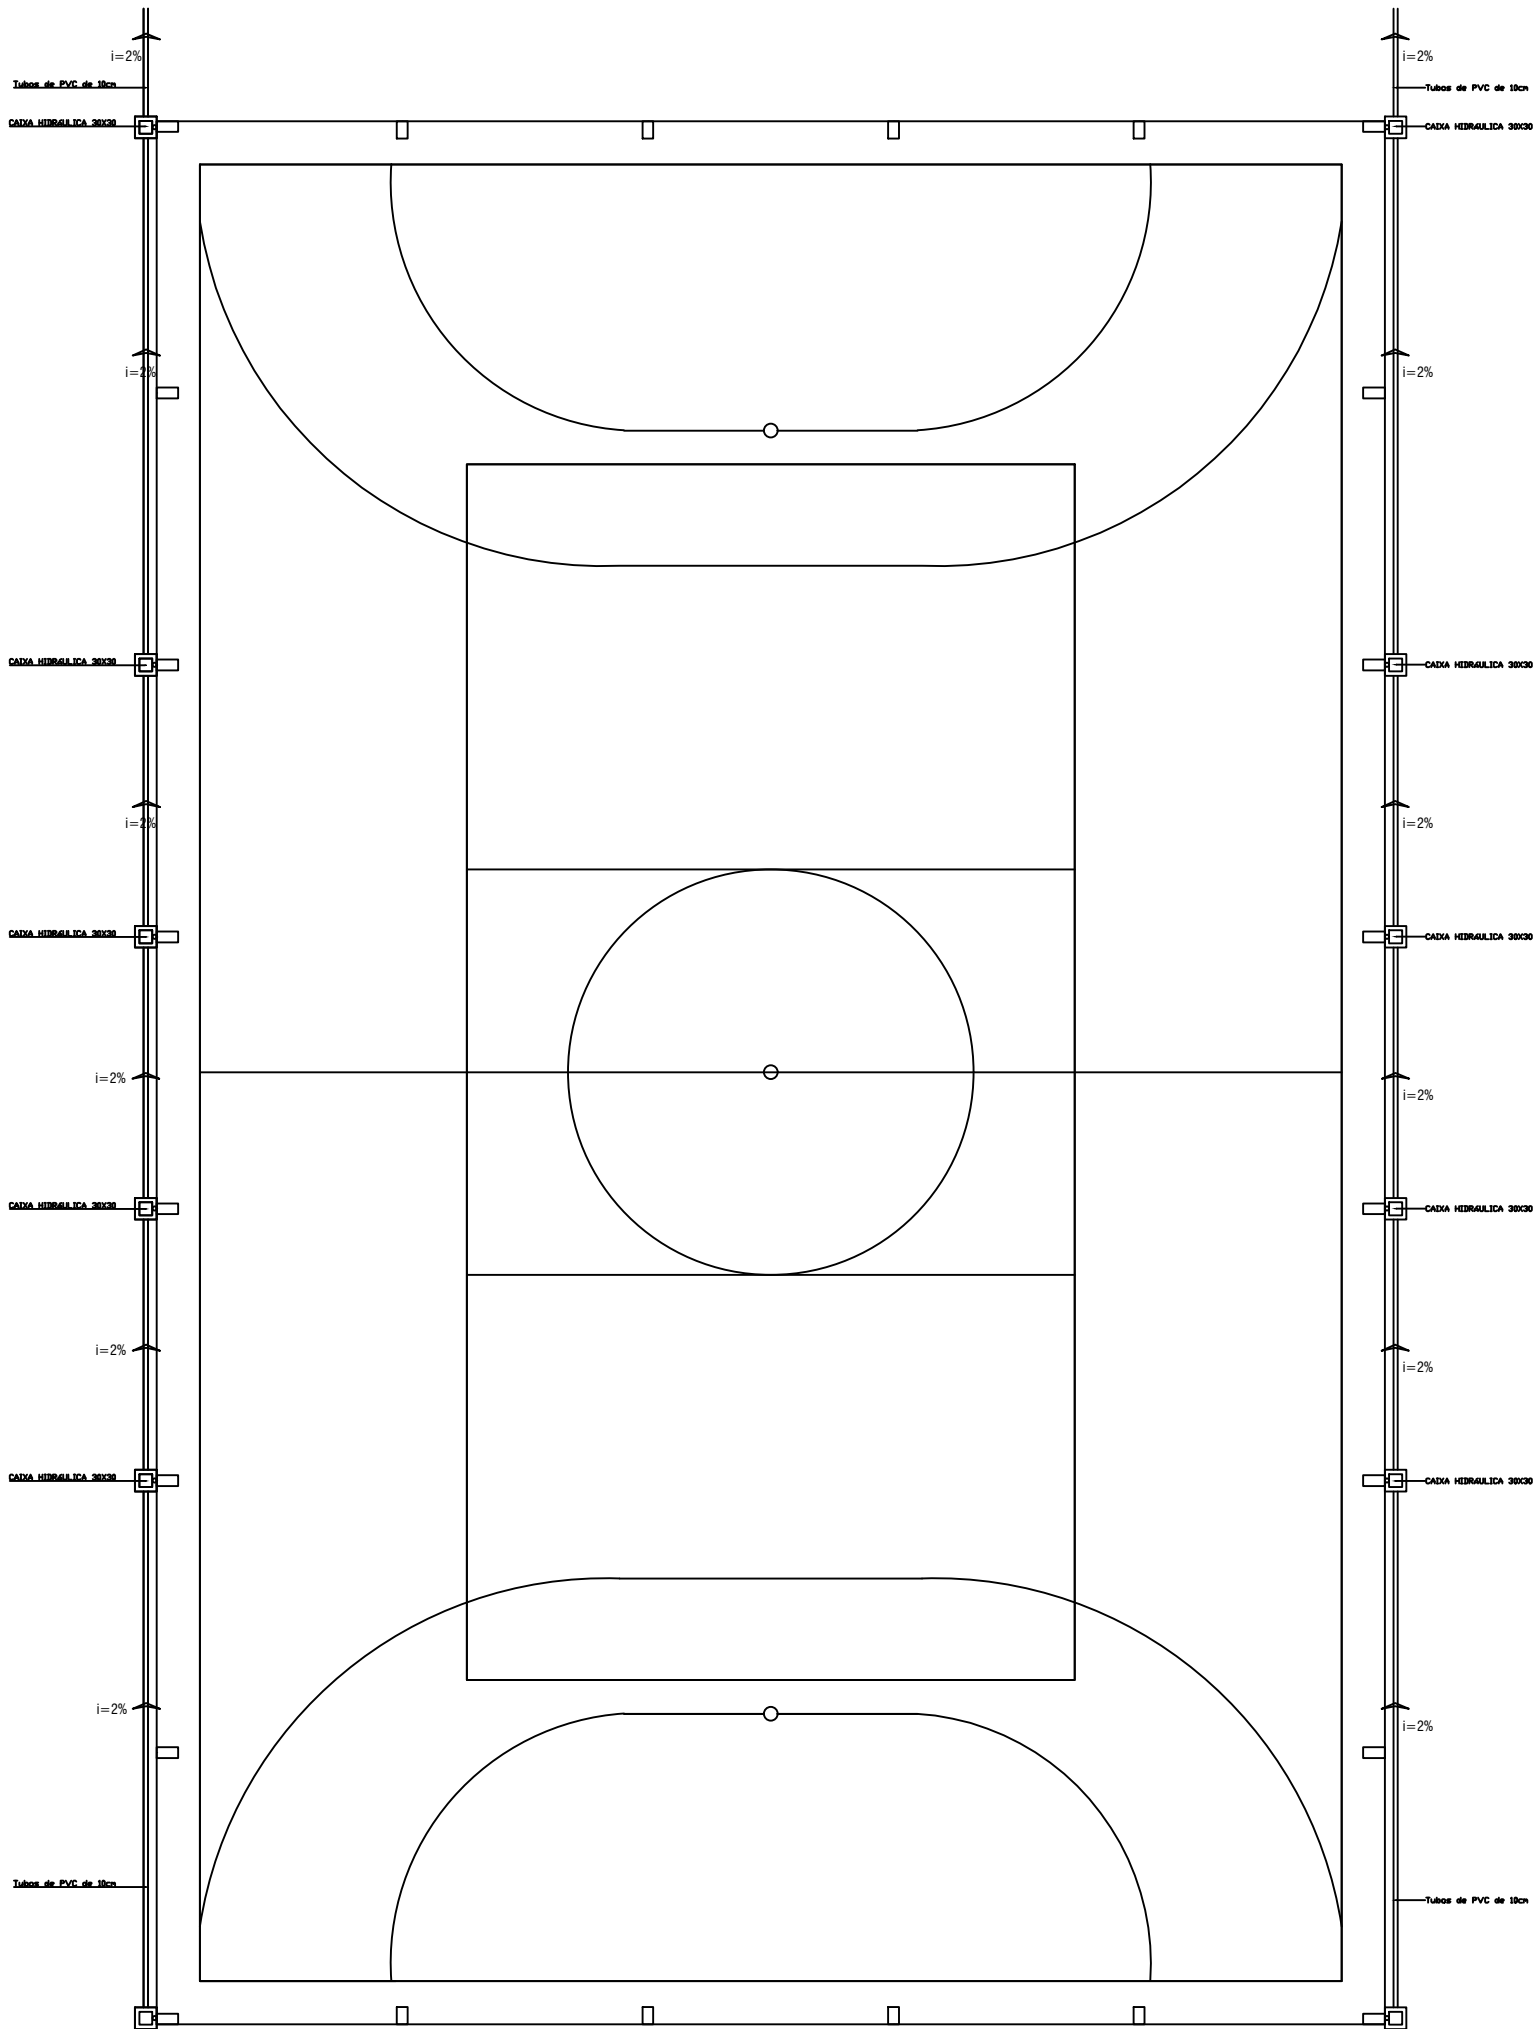

REVISÃO	DESCRIÇÃO	DATA	VISTO
OBRA/SERVIÇO: ESPAÇO DE ATIVIDADE FÍSICA E LAZER DA EMEI DARCI RIBEIRO			
ENDEREÇO: RUA PROF. CAROLINA ALVIM, BAIRRO LÉO ALVIM FALLER			
TÍTULO: PROJETO HIDRÁULICO/PLUVIAL			
	PROPRIETÁRIO: Município de Taquari 		