
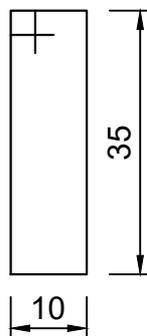


SEÇÃO AA

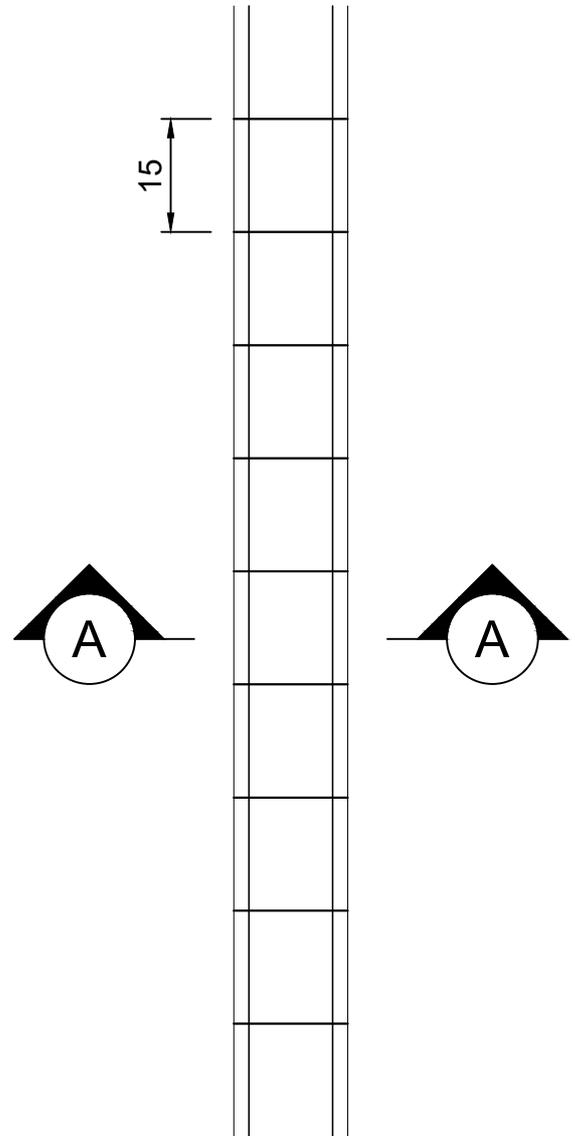

966 N1  $\varnothing$ 5mm C=1

Prefeitura Municipal de Taquari  
Estado do Rio Grande do Sul

Departamento de  
Engenharia & Arquitetura

planejamento@taquari.rs.gov.br  
3653-6272 3653-6267

PRANCHA 01/01

DESCRIÇÃO:  
Detalhamento de viga

ESCALA:  
1:10

ENDEREÇO DA OBRA:  
Rua Carolina Alvim, bairro Leo Alvim Faller

DATA:  
agosto/2021

Responsável técnico:  
Eng. Civil Sérgio Vinicius Noschang  
CREA RS 152279