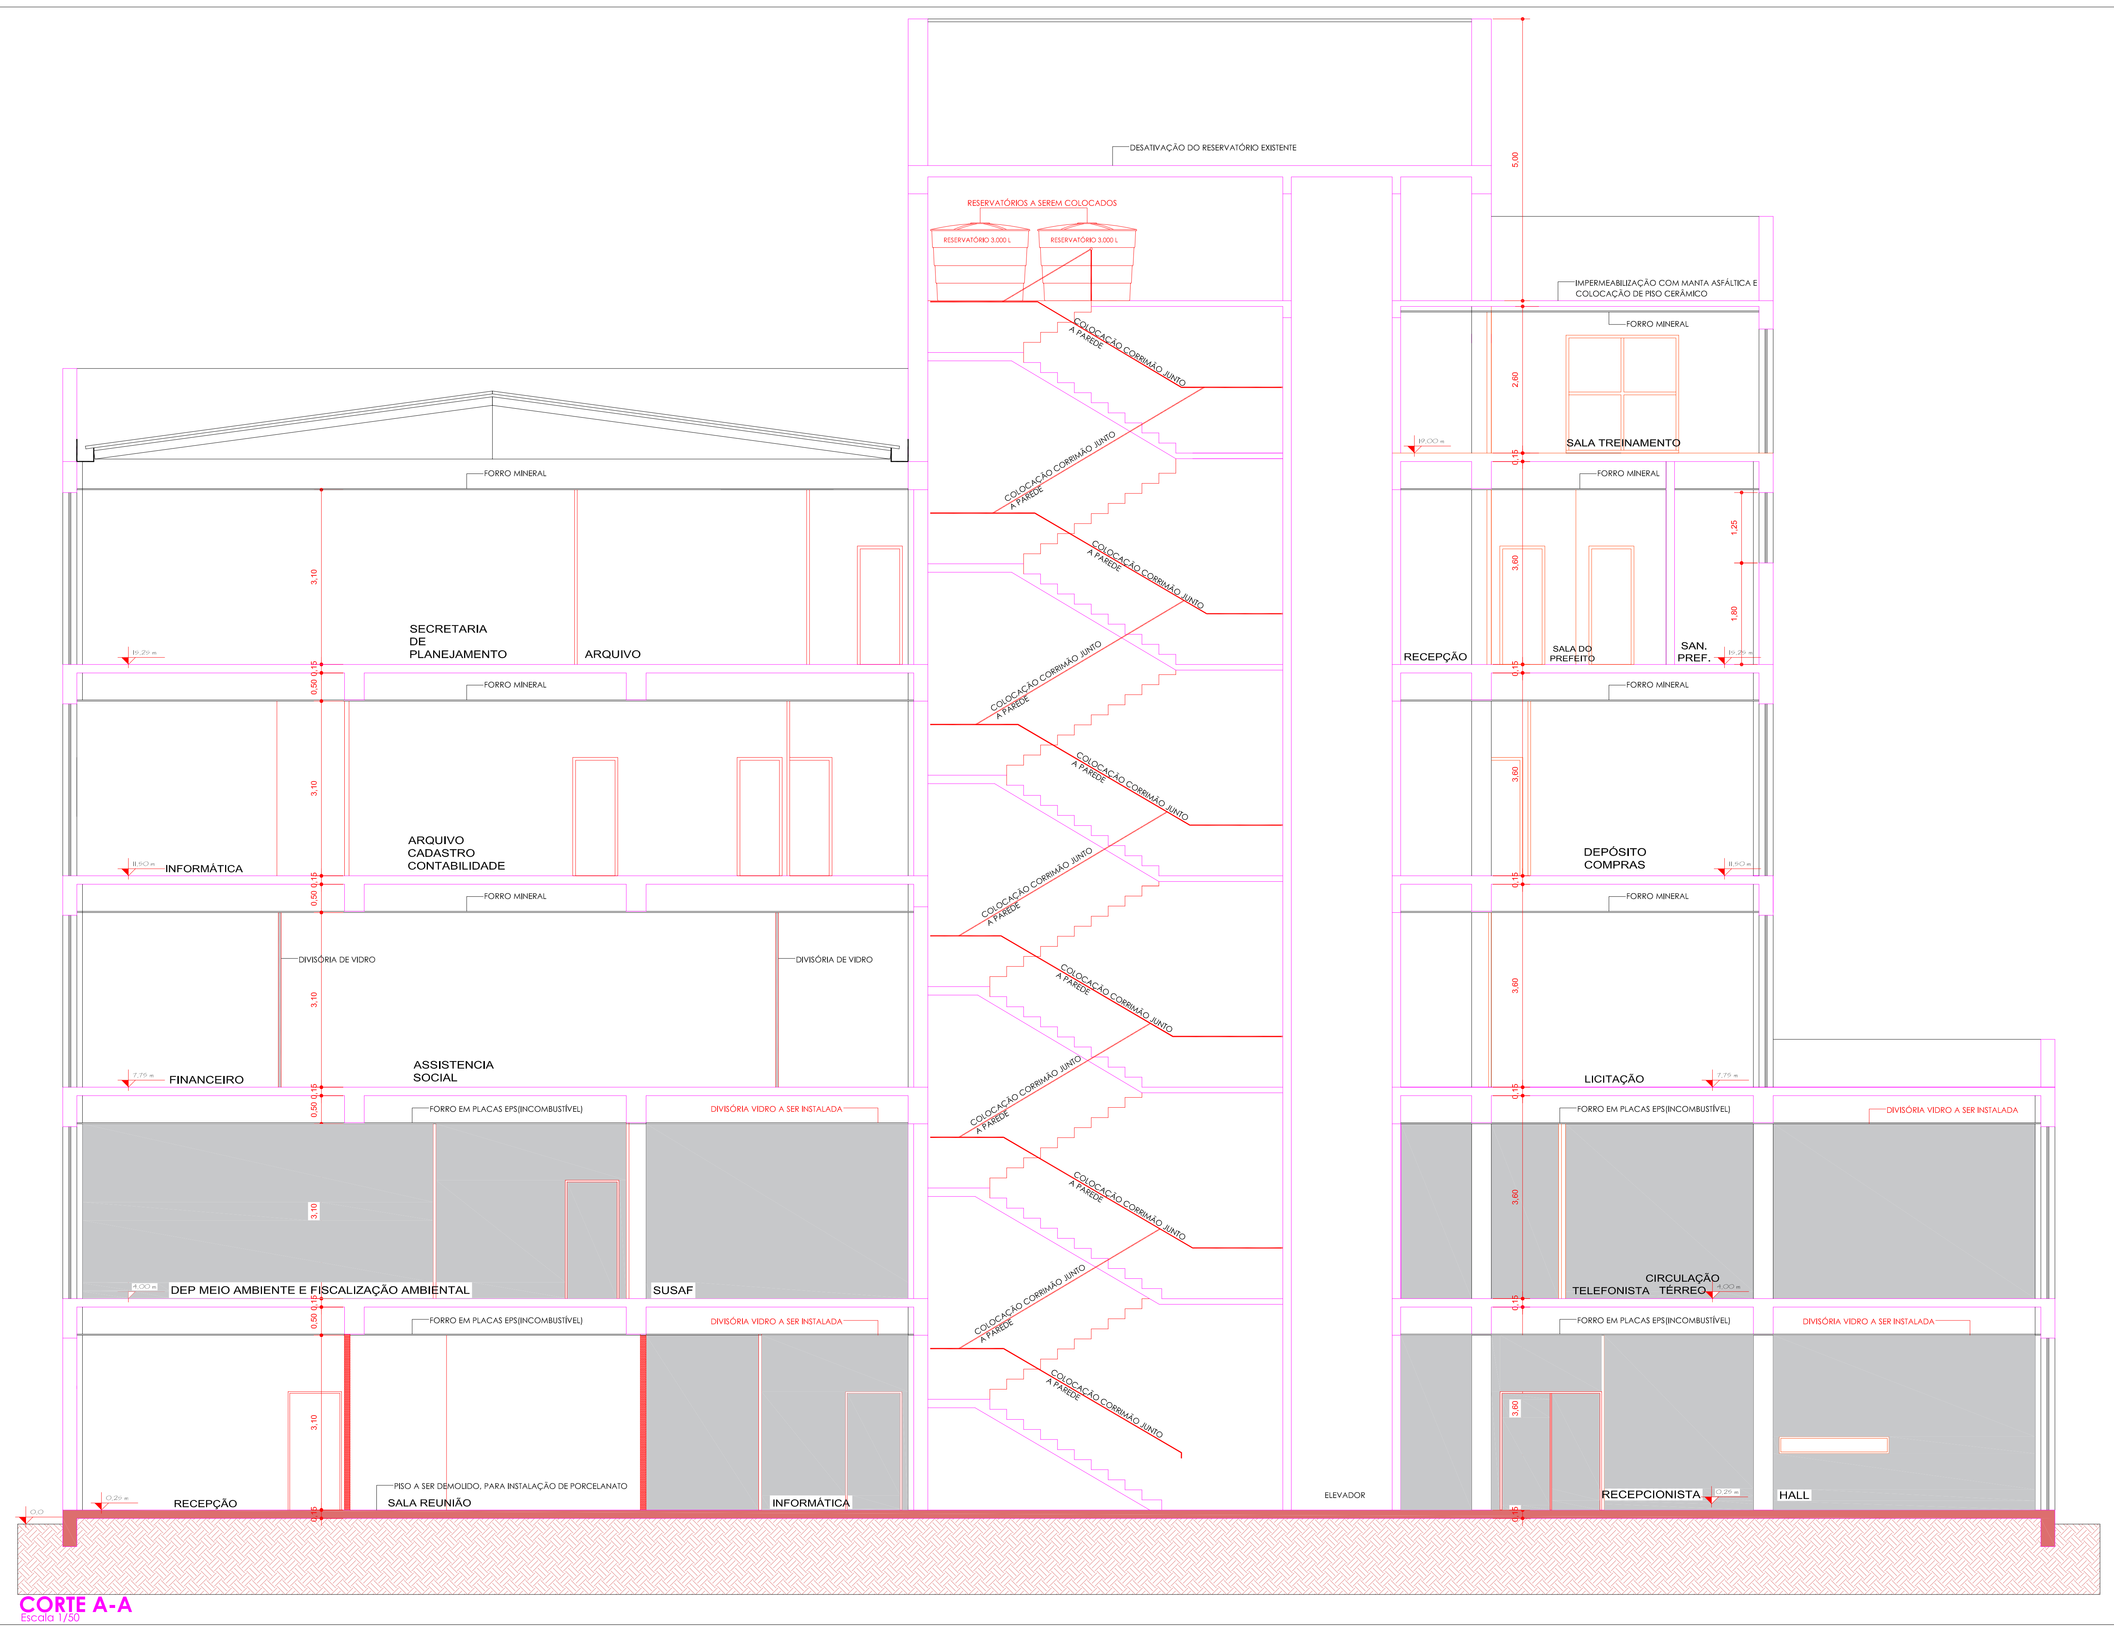

CORTE A-A

Escala 1/50

Revisão	Assunto	Data:	Visto

Prefeitura Municipal de Taquari

Estado do Rio Grande do Sul

Departamento de Engenharia & Arquitetura

Fone: (51)2653-1951 (225) e-mail: planejamento@taquarifes.com.br

Obra: Reforma Centro Administrativo

Descrição: PMT_ARQ_A10_ CORTE A-A

Endereço da obra: Rua Osvaldo Aranha nº 1790

Prefeito Municipal
André Barcellos Brito

Responsável técnico:
Engº Civil Flávio de Andrade - CREA 111.653-D

Área Total: 4.006,47 m2

Data: JANEIRO/2022

Escala: 1:50

Prancha: A10