



ESTADO DO RIO GRANDE DO SUL
PREFEITURA MUNICIPAL DE TAQUARI

PROJETO DE PAVIMENTAÇÃO

LOCAL: RUA BORGES DE MEDEIROS

TRECHO: ENTRE A RUA JOSÉ PORFÍRIO DA COSTA E A RUA DA PAZ

ÁREA: $186,25\text{m} \times 13,00\text{m} + 6,23 \text{ (BOCAS)} = 2.427,48 \text{ m}^2$

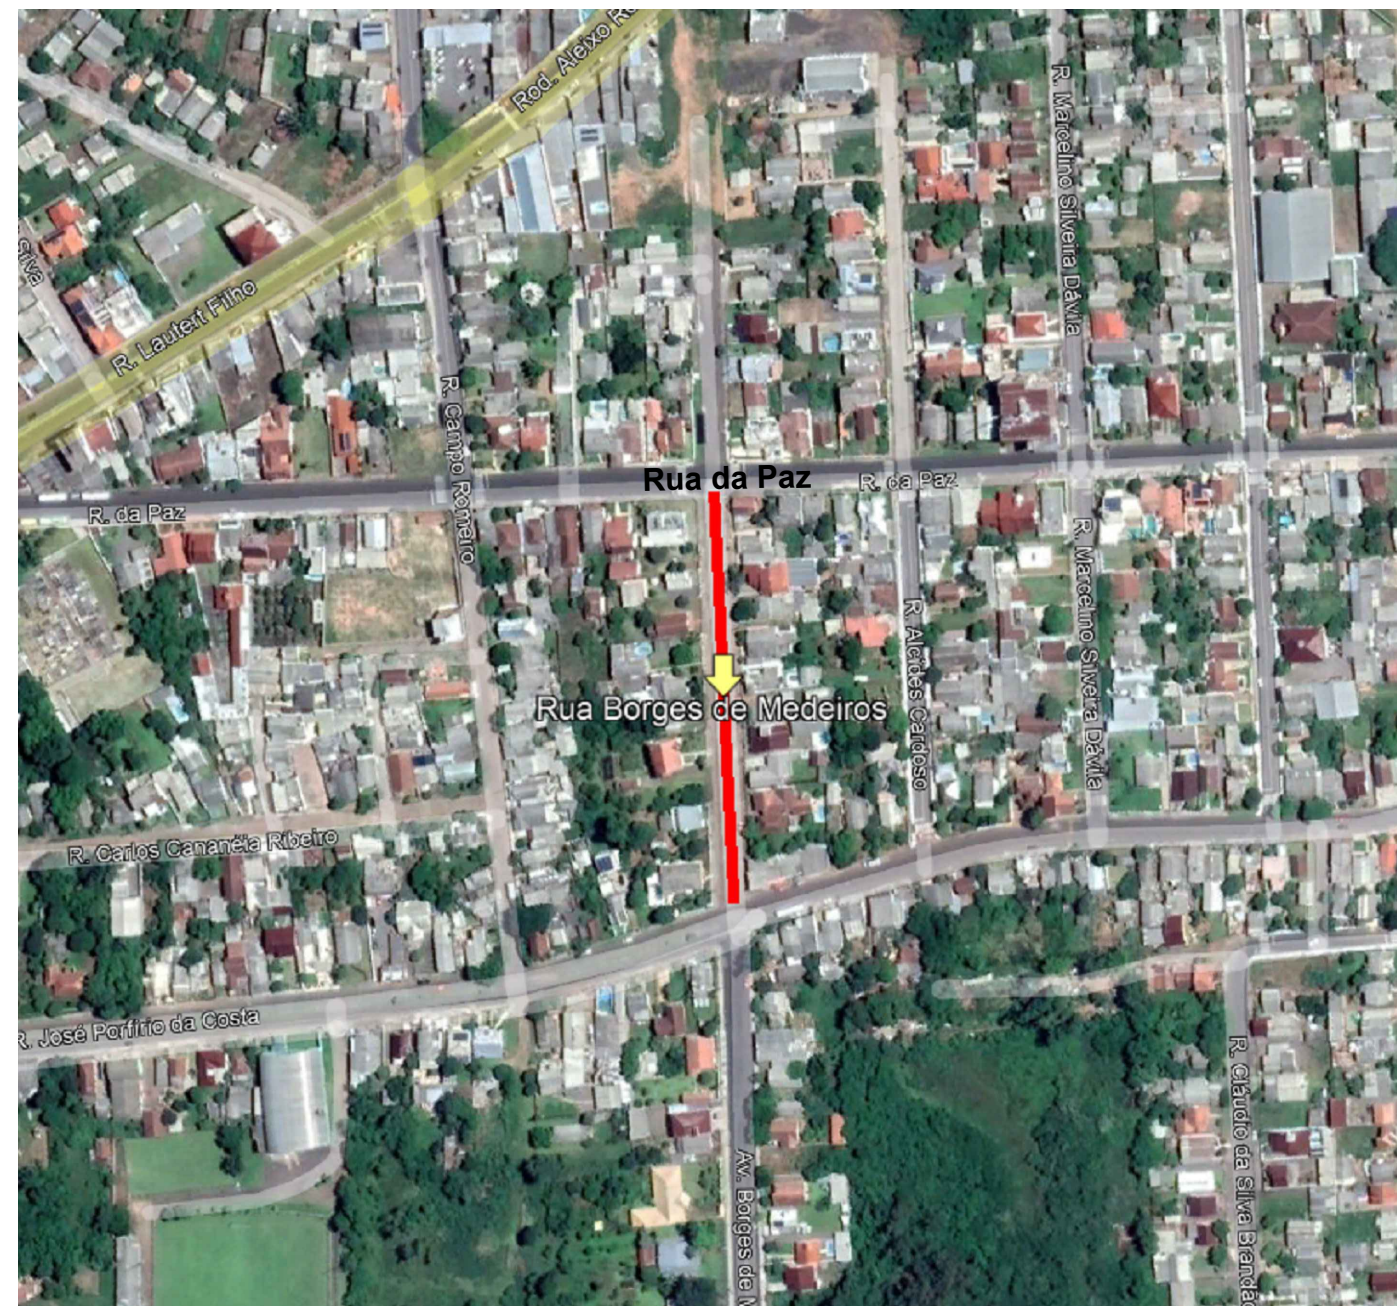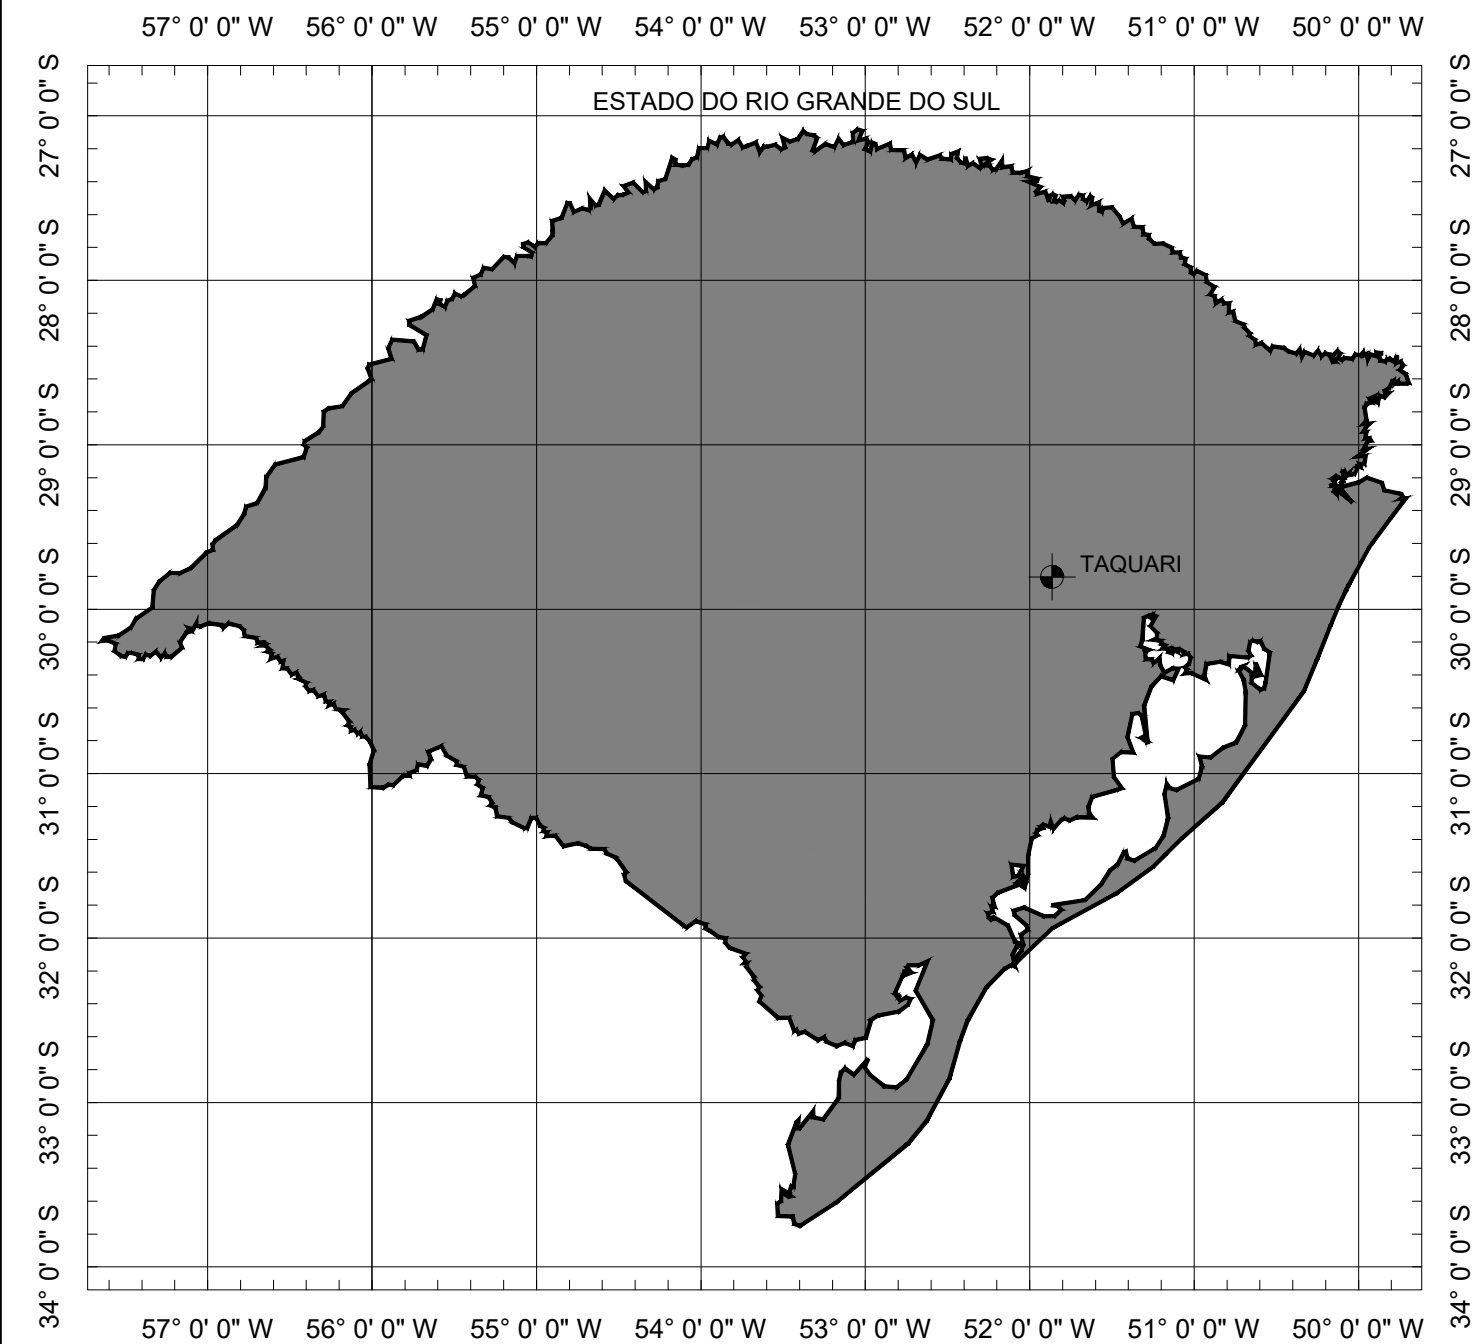


SITUAÇÃO
Sem escala


LOCALIZAÇÃO
Imagem de satélite
Sem escala

PREFEITURA MUNICIPAL DE TAQUARI

TIPO: PLANTA DE SITUAÇÃO E LOCALIZAÇÃO	PROPRIETÁRIO: _____	DATA: 2021
LOCAL: RUA BORGES DE MEDEIROS	RESPONSÁVEL TÉCNICO: _____	ESCALA: SEM ESCALA
TRECHO: ENTRE A RUA JOSÉ PORFÍRIO DA COSTA E A RUA DA PAZ		FRANCHA: Única
ÁREA: 186,25m X 13,00m + 6,23 (BOCAS)= 2.427,48 m ²		


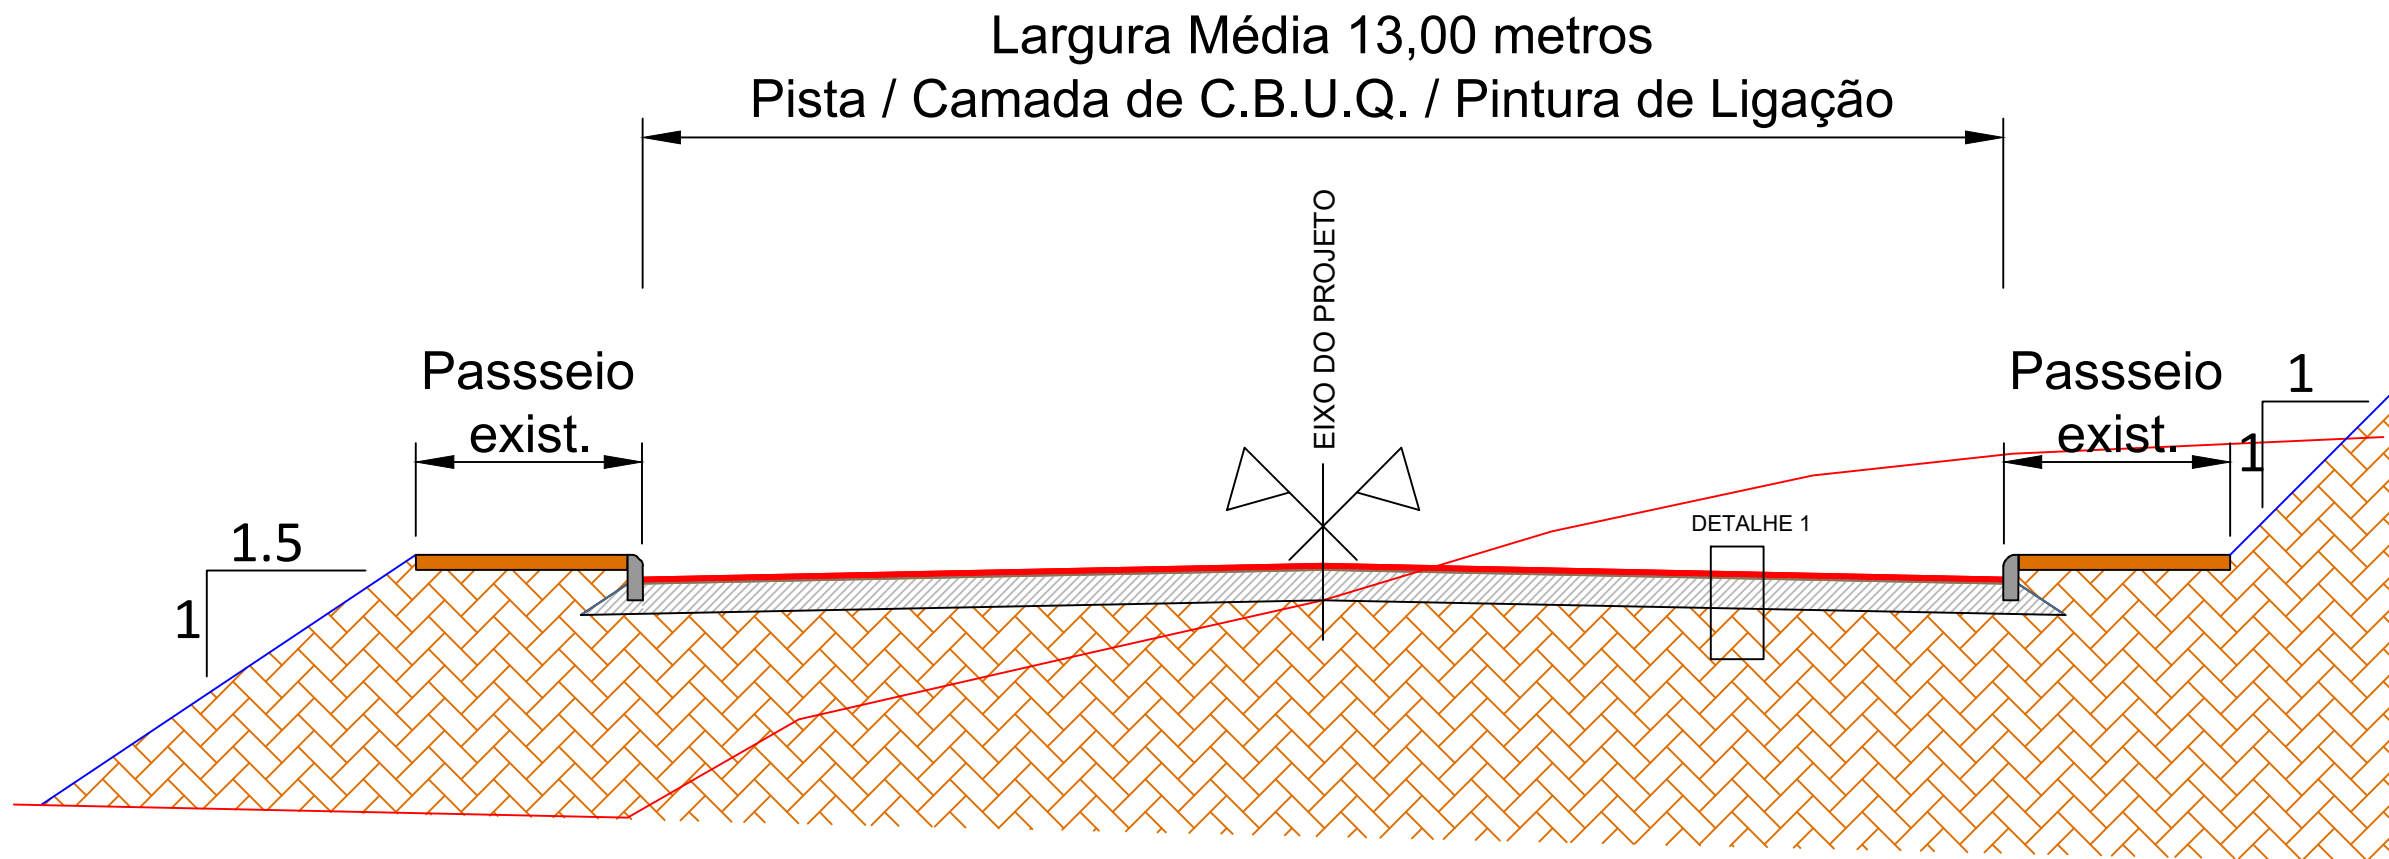


SEÇÃO TIPO DE PAVIMENTAÇÃO
SEM ESCALA

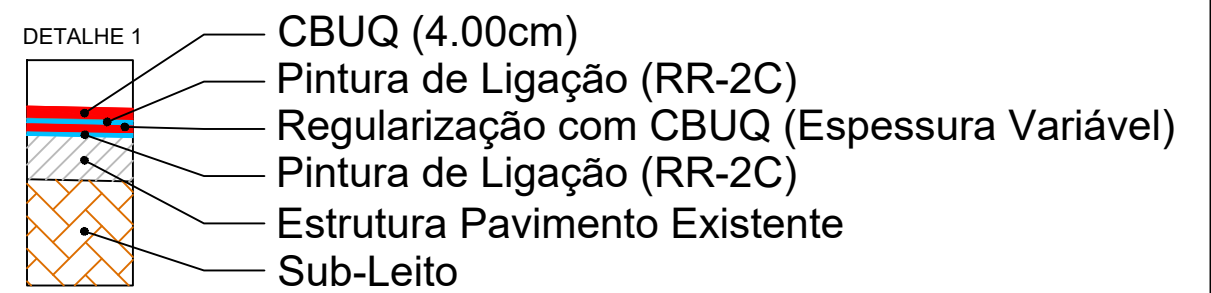








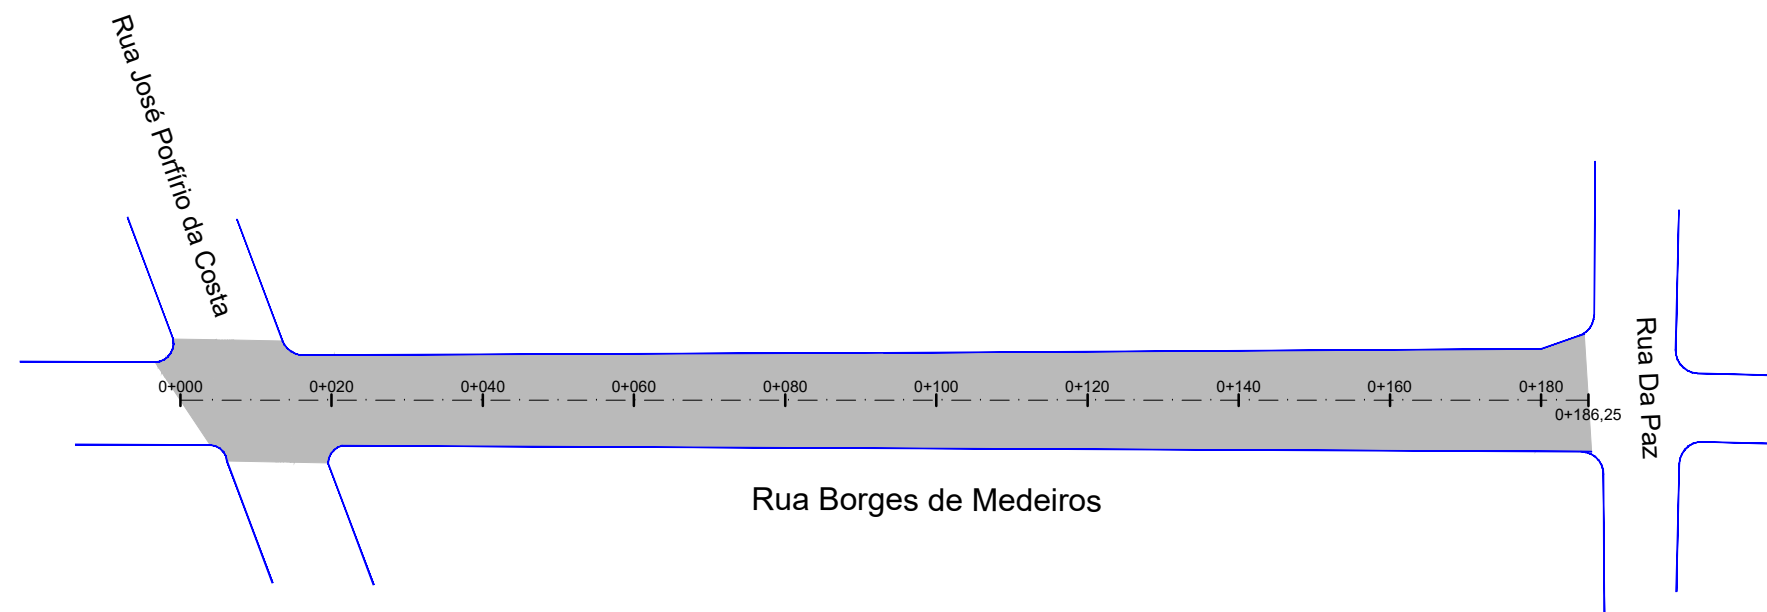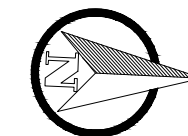

PREFEITURA MUNICIPAL DE TAQUARI

<p>TIPO: SEÇÃO TIPO PAVIMENTAÇÃO</p> <p>LOCAL: RUA BORGES DE MEDEIROS</p> <p>TRECHO: ENTRE A RUA JOSÉ PORFÍRIO DA COSTA E A RUA DA PAZ</p> <p>ÁREA: 186,25m X 13,00m + 6,23 (BOCAS) = 2.427,48 m²</p>	<p>PROPRIETÁRIO: _____</p> <p>RESPONSÁVEL TÉCNICO: _____</p>	<p>DATA: 2021</p> <p>ESCALA: SEM ESCALA</p> <p>PRANCHA: Única</p>
--	--	---

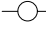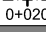
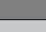


PLANTA BAIXA







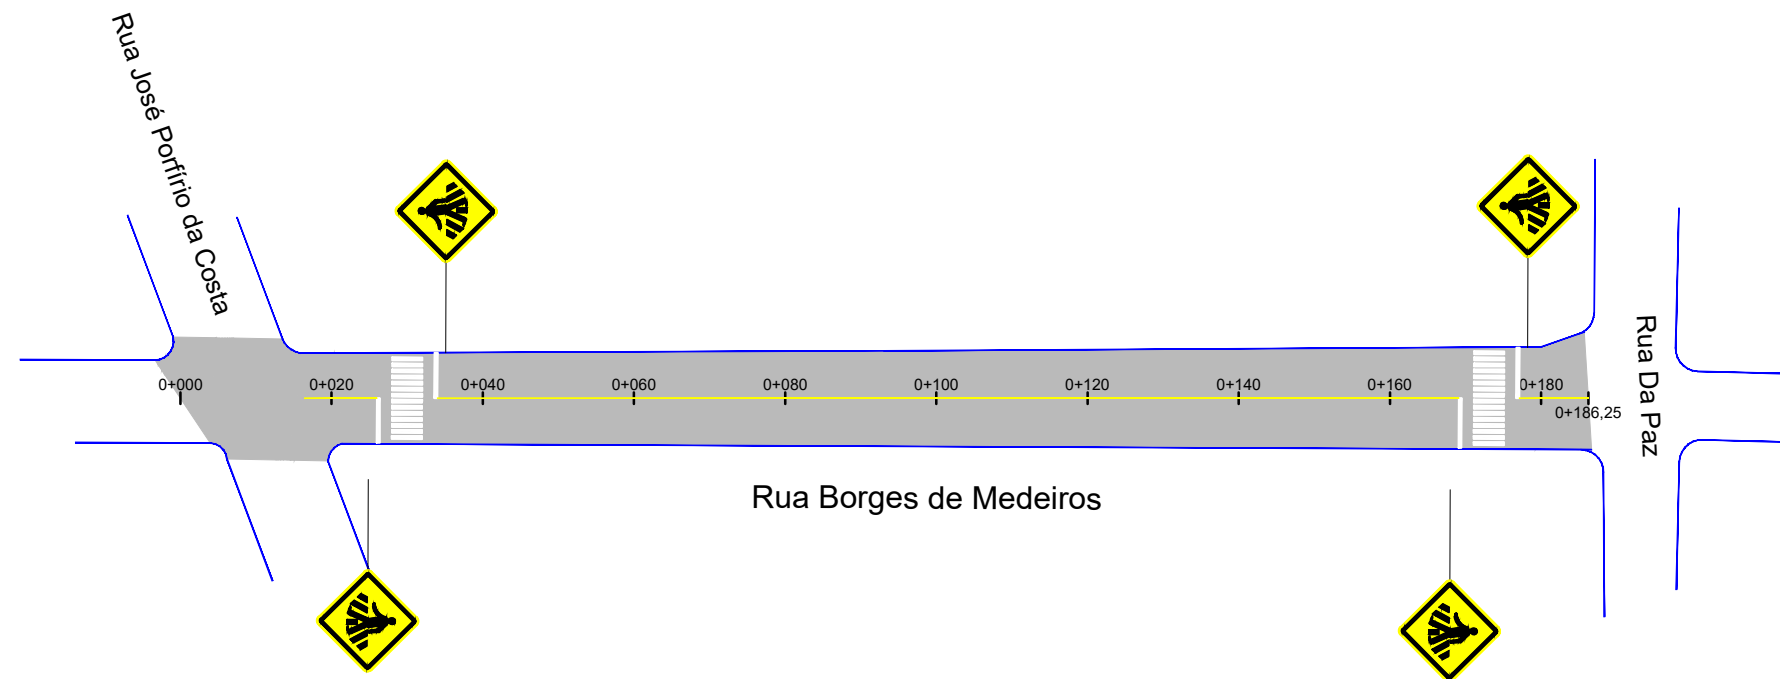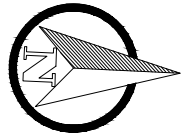

-  MEIO FIO EXISTENTE
-  SIMBOLO DE NORTE
-  POSTE
-  EIXO PROJETADO
-  ÁREA DE CAPEAMENTO
-  ÁREA DE REPERFILAGEM
-  ILHA "ÁRVORES"
-  ÁREA DE REMOÇÃO
-  BORDO

PREFEITURA MUNICIPAL DE TAQUARI

TIPO: CAPEAMENTO	PROPRIETÁRIO: _____	DATA: 2021
LOCAL: RUA BORGES DE MEDEIROS	RESPONSÁVEL TÉCNICO: _____	ESCALA: Horizontal: 1/1000 Vertical: 1/100
TRECHO: ENTRE A RUA JOSÉ PORFÍRIO DA COSTA E A RUA DA PAZ		PRANCHA: CAP-1
ÁREA: 186,25m X 13,00m + 6,23 (BOCAS)= 2.427,48 m ²		



LEGENDA

	ÁREA DE PAVIMENTO		FAIXA DE PEDESTRES
	SINALIZAÇÃO DE EIXO		PLACA A-32b (PASSAGEM DE PEDESTRES)
	SINALIZAÇÃO DE BORDO		MEIO-FIO
	SINALIZAÇÃO DE QUEBRA-MOLA		BORDO

PREFEITURA MUNICIPAL DE TAQUARI

TIPO: SINALIZAÇÃO	PROPRIETÁRIO: _____	DATA: 2021
LOCAL: RUA BORGES DE MEDEIROS	RESPONSÁVEL TÉCNICO: _____	ESCALA: Horizontal: 1/1000 Vertical: 1/100
TRECHO: ENTRE A RUA JOSÉ PORFÍRIO DA COSTA E A RUA DA PAZ		PRANCHA: SIN-1
ÁREA: 186,25m X 13,00m + 6,23 (BOCAS) = 2.427,48 m ²		