


ESTADO DO RIO GRANDE DO SUL
PREFEITURA MUNICIPAL DE TAQUARI

PROJETO DE PAVIMENTAÇÃO


LOCAL: RUA 7 DE SETEMBRO

TRECHO: RUA ALBINO PINTO ATÉ A RUA RUI VARGAS

ÁREA: $260,00\text{m} \times 14,35\text{m} + 60,55$ (BOCAS) = $3.791,55 \text{ m}^2$

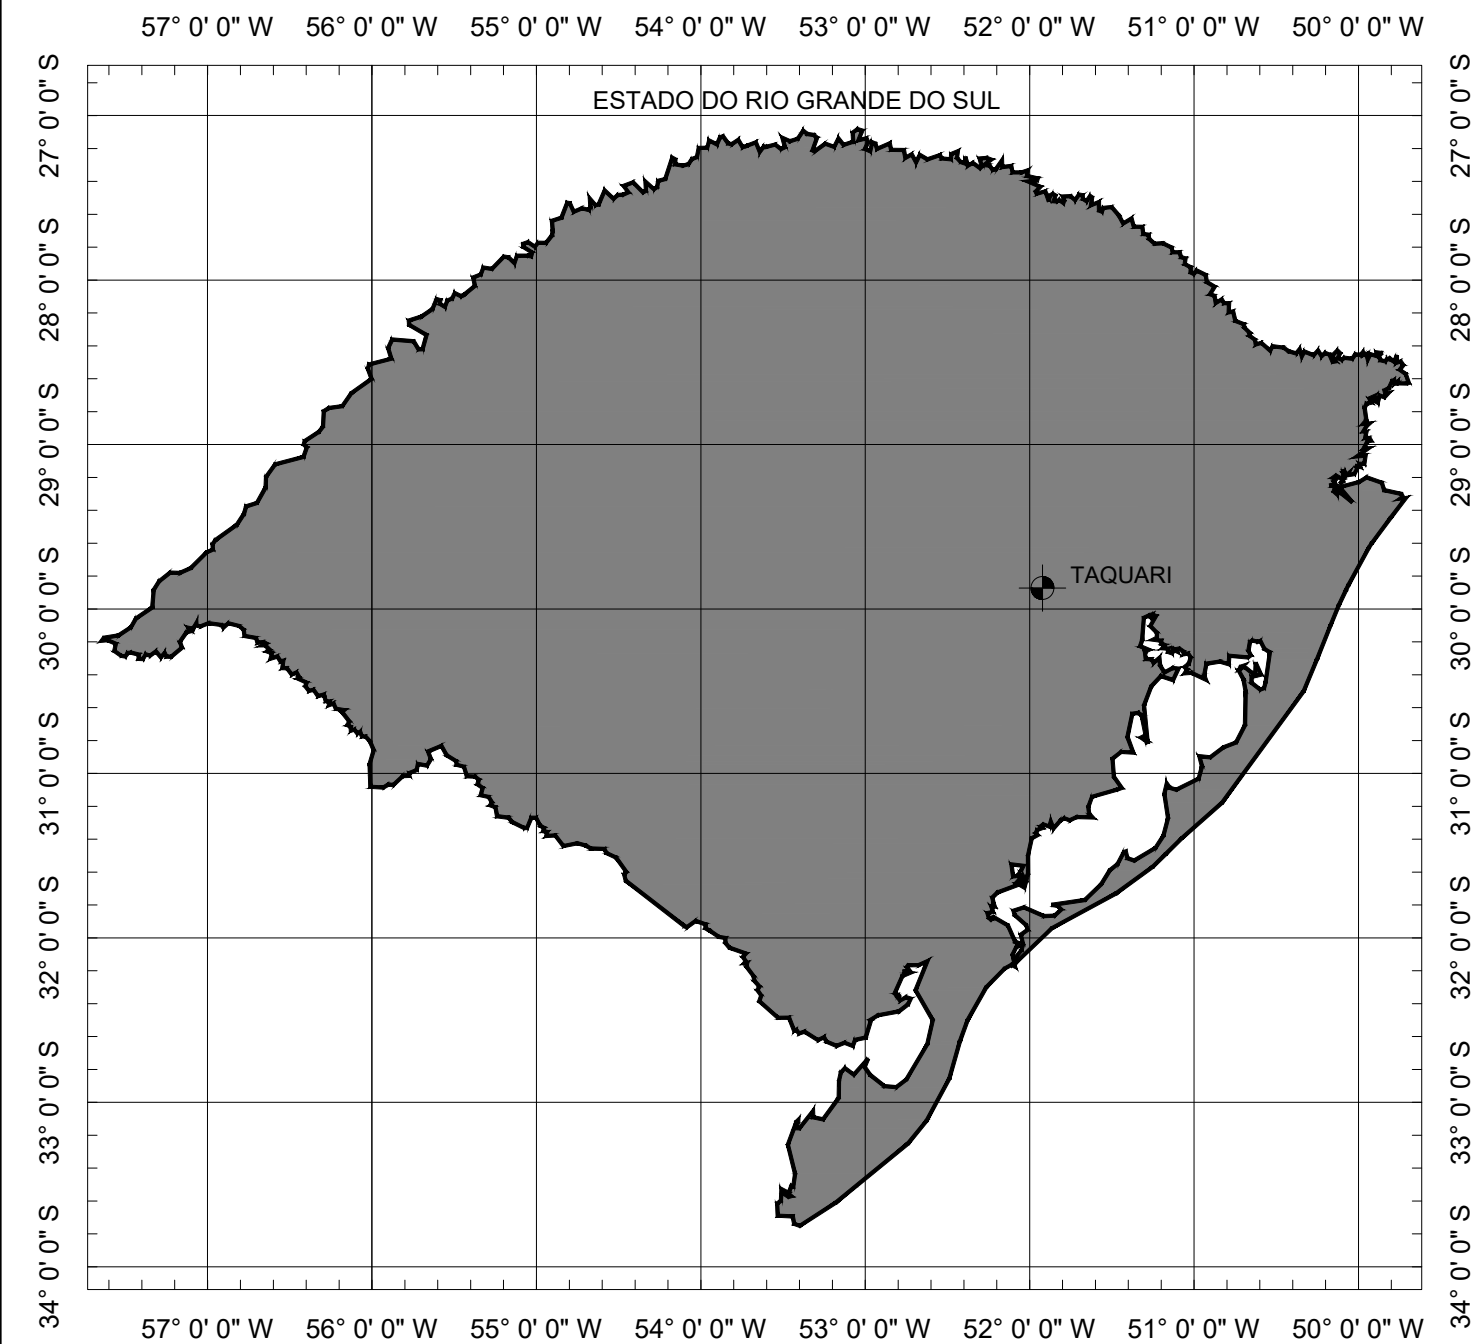


SITUAÇÃO
Sem escala

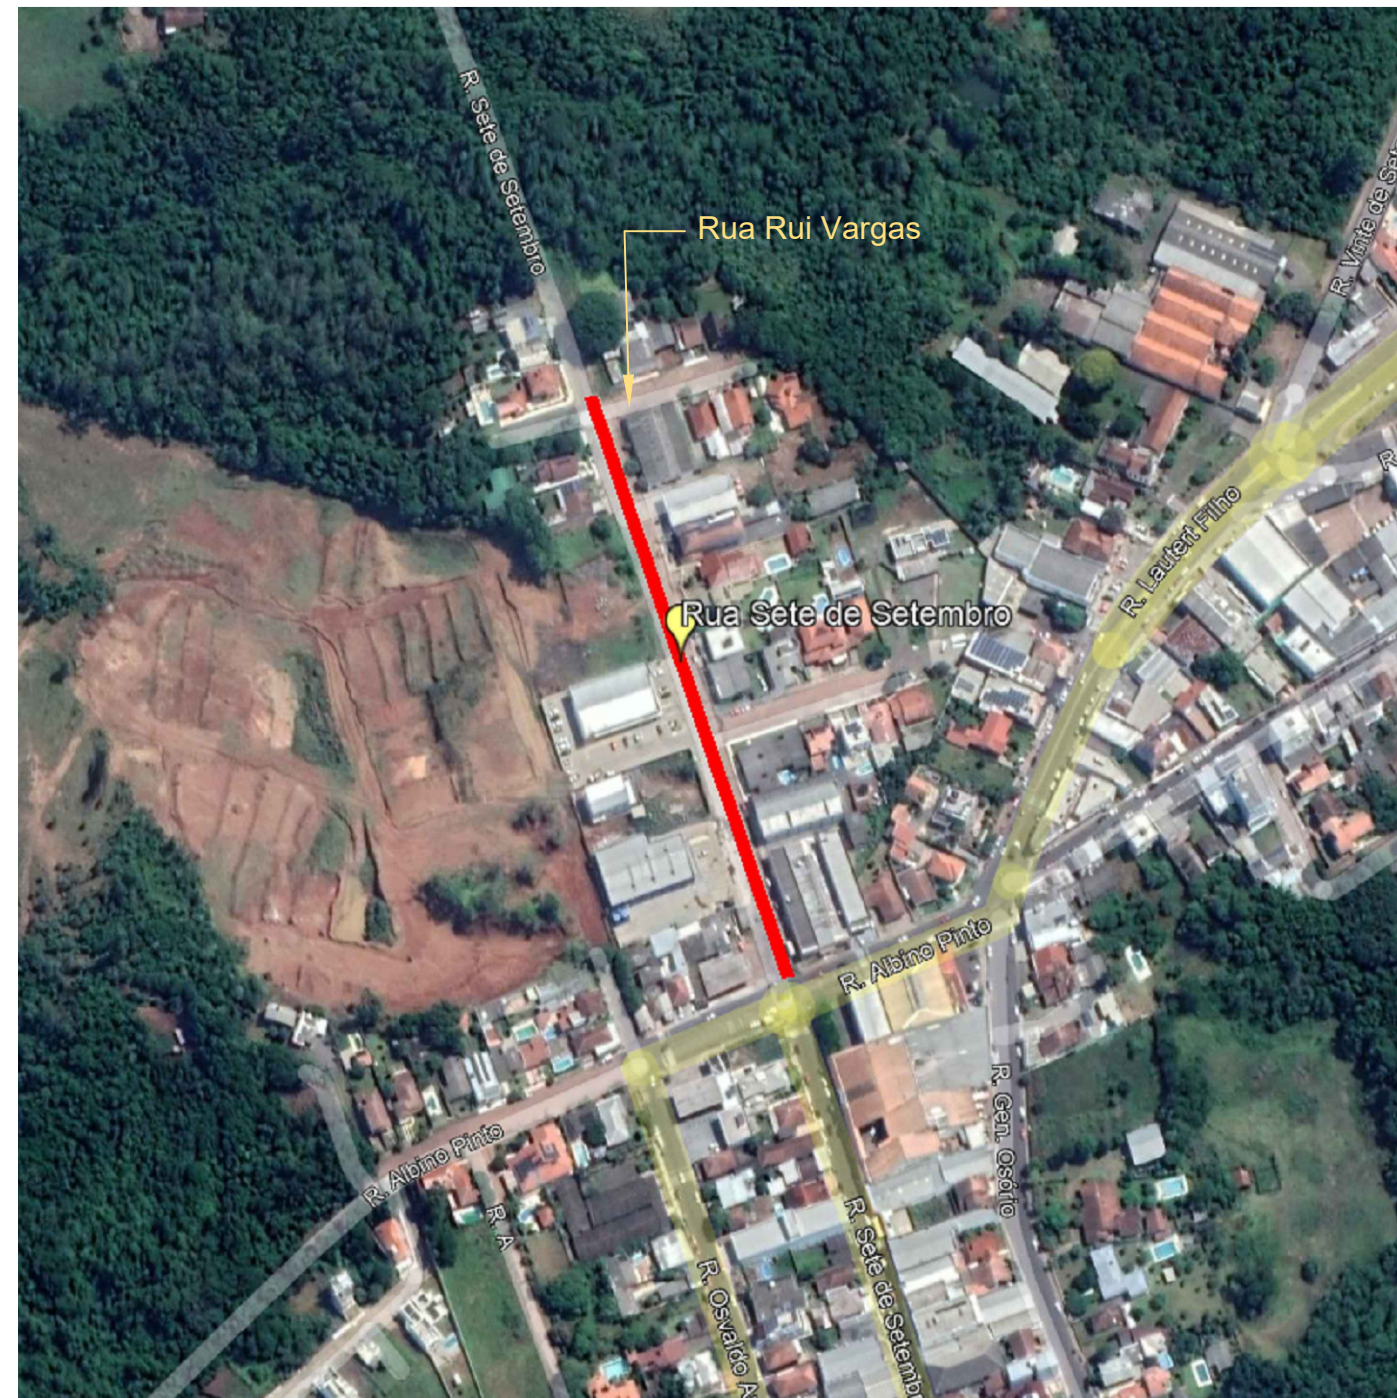

LOCALIZAÇÃO
Imagem de satélite
Sem escala



PREFEITURA MUNICIPAL DE TAQUARI

TIPO: PLANTA DE SITUAÇÃO E LOCALIZAÇÃO	PROPRIETÁRIO: _____	DATA: 2022
LOCAL: RUA 7 DE SETEMBRO	RESPONSÁVEL TÉCNICO: _____	ESCALA: SEM ESCALA
TRECHO: RUA ALBINO PINTO ATÉ A RUA RUI VARGAS		FRANCHA: Única
ÁREA: 260,00m X 14,35m + 60,55 (BOCAS)= 3.791,55 m²		

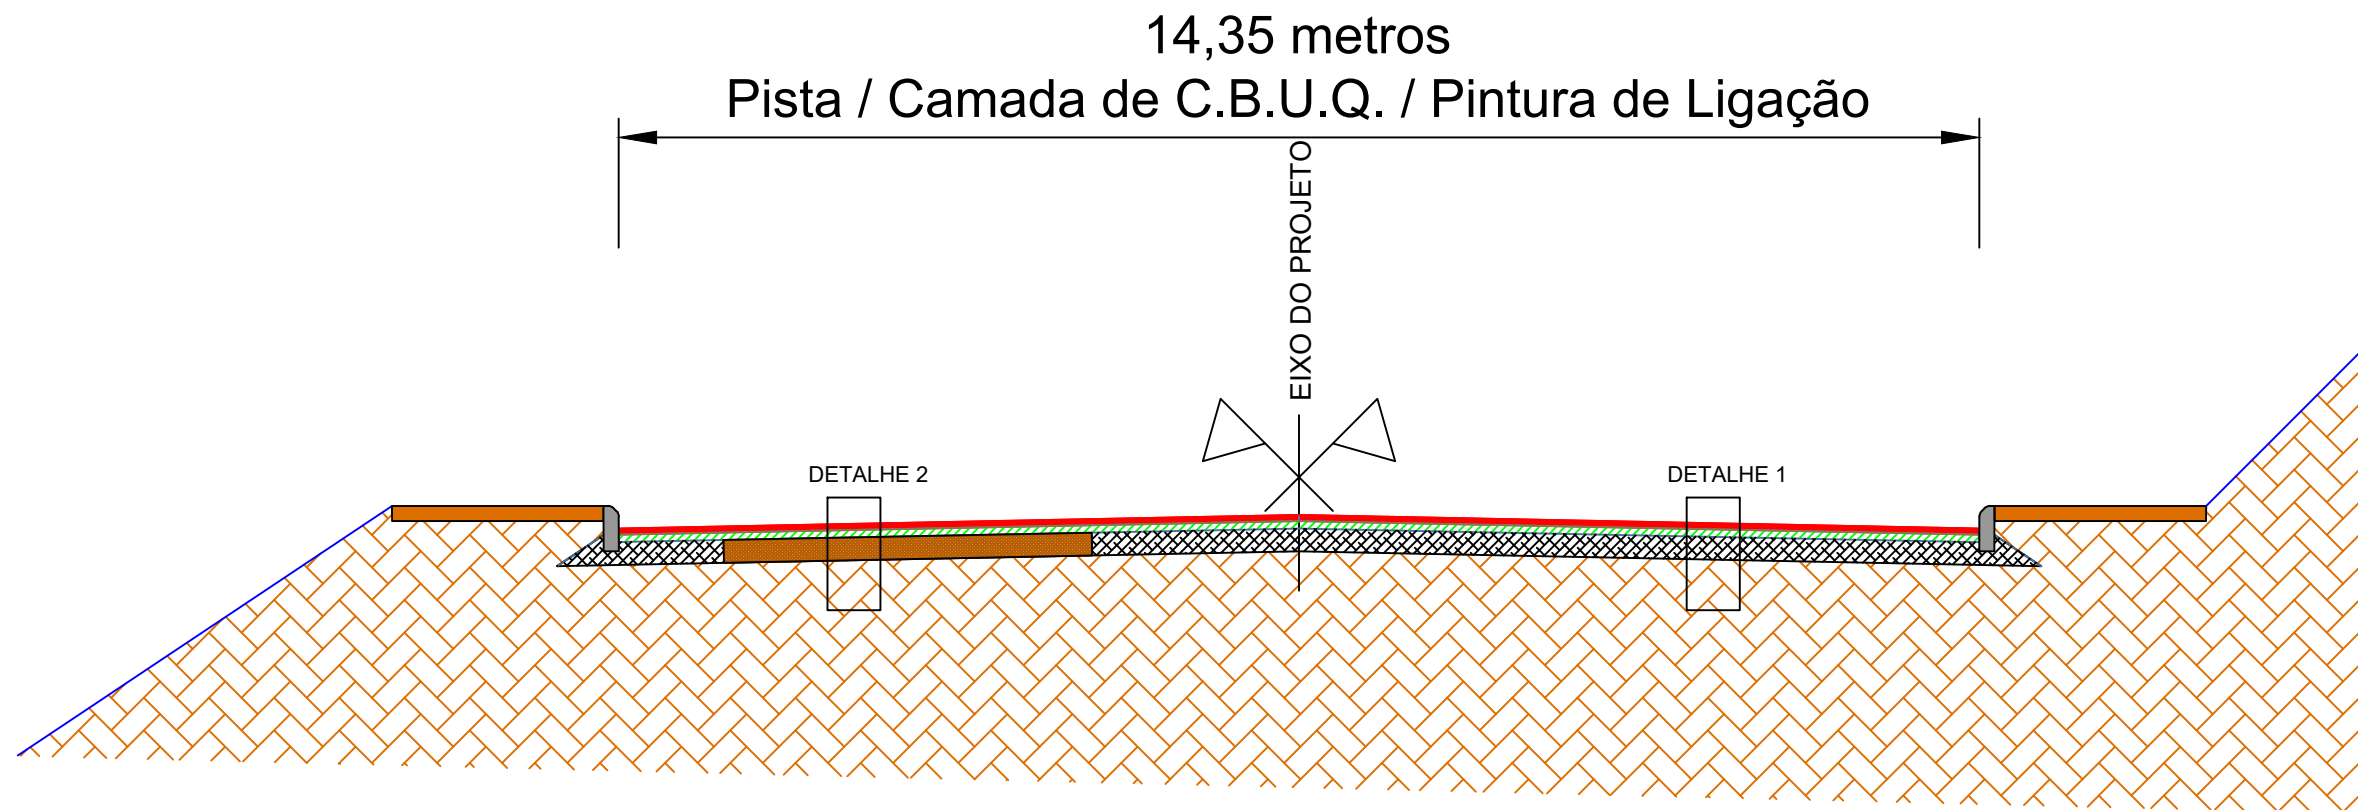




SEÇÃO TIPO DE PAVIMENTAÇÃO

SEM ESCALA

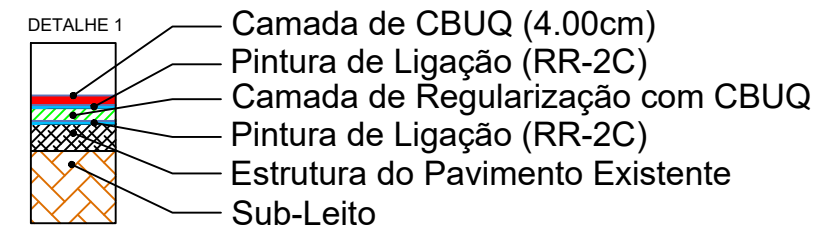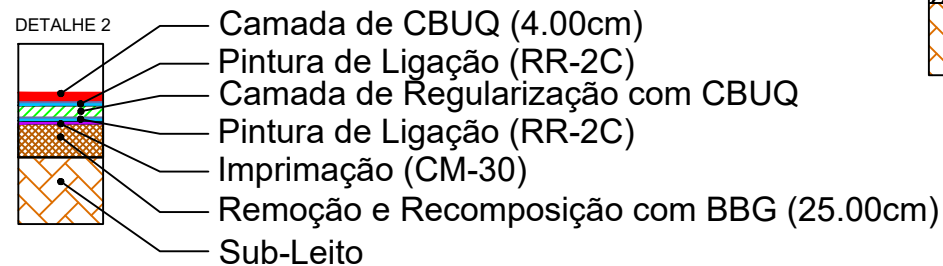

PREFEITURA MUNICIPAL DE TAQUARI

TIPO:	SEÇÃO TIPO PAVIMENTAÇÃO	PROPRIETÁRIO:	DATA:
LOCAL:	RUA 7 DE SETEMBRO		2022
TRECHO:	RUA ALBINO PINTO ATÉ A RUA RUI VARGAS	RESPONSÁVEL TÉCNICO:	ESCALA:
ÁREA:	260,00m X 14,35m + 60,55 (BOCAS)= 3.791,55 m ²		SEM ESCALA
			PRANCHA:
			Única

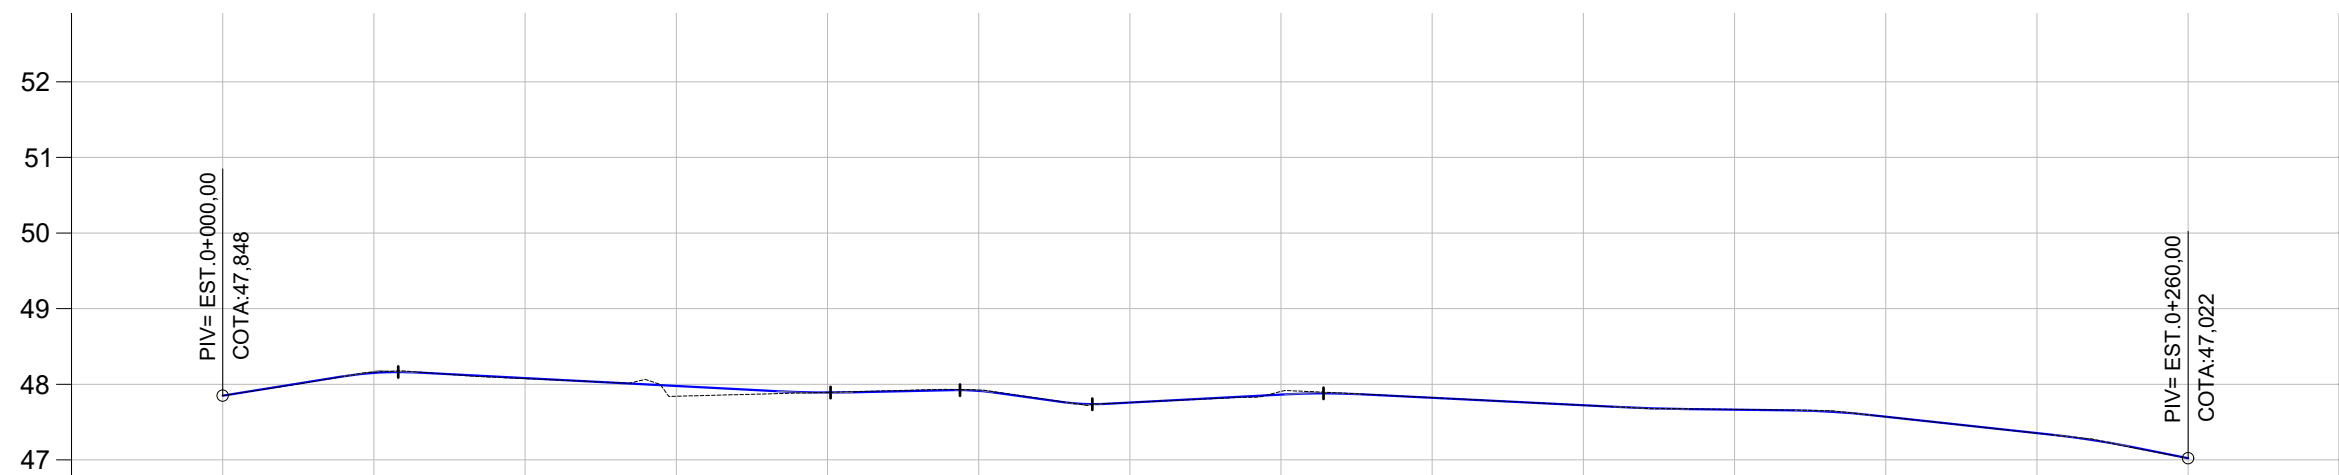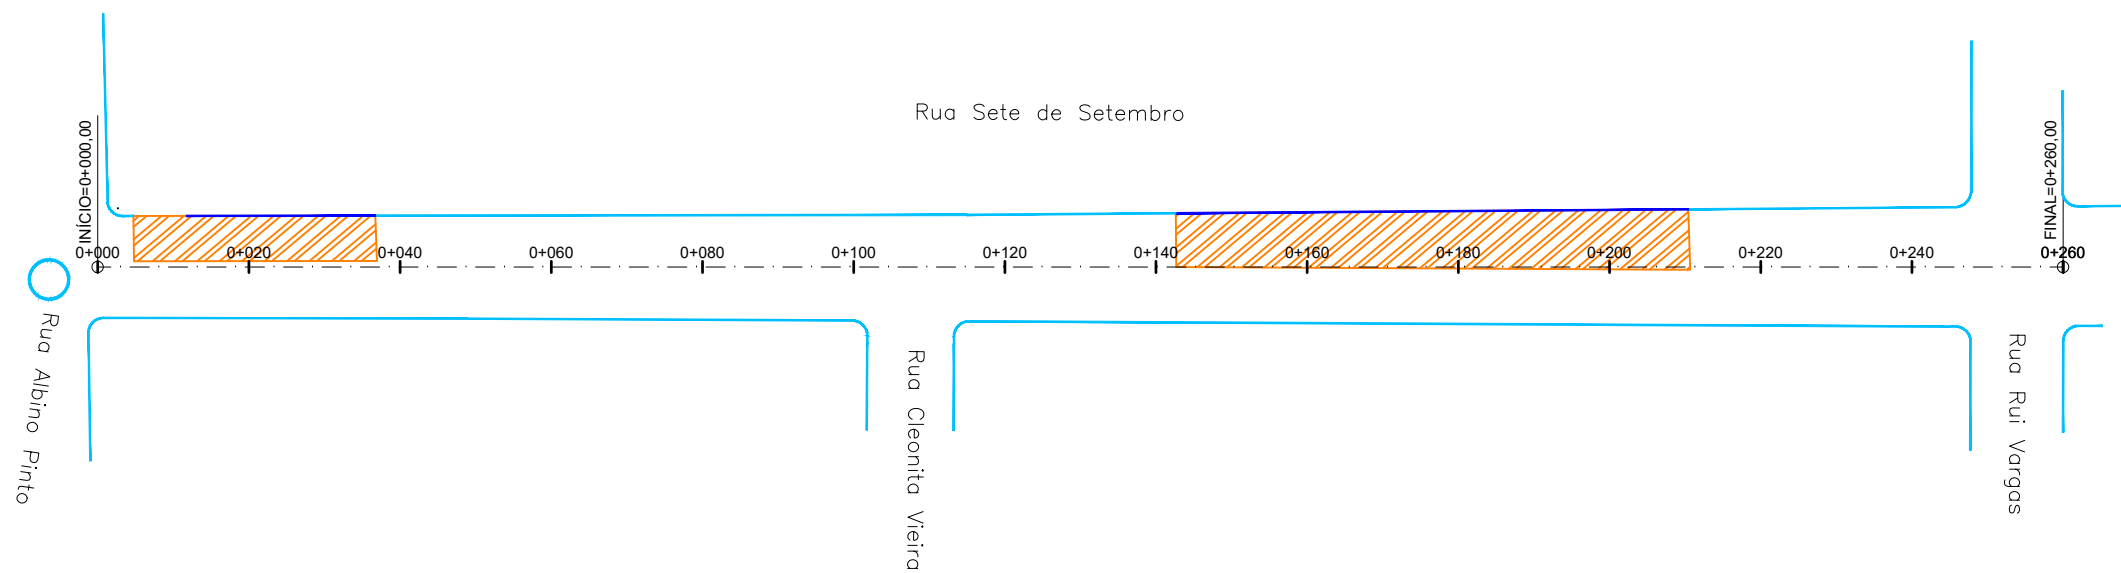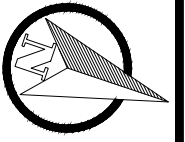

COTAS TN/PROJ.	47,85 47,848	48,16 48,151	48,07 48,081	47,84 47,978	47,89 47,890	47,92 47,913	47,76 47,759	47,90 47,864	47,82 47,821	47,72 47,721	47,67 47,664	47,57 47,571	47,35 47,355	47,02 47,022	
ESTACA	0+000	0+020	0+040	0+060	0+080	0+100	0+120	0+140	0+160	0+180	0+200	0+220	0+240	0+260	0+280
PLANIMET.	TANGENTE L=260.000														




- Norte
- Eixo Projetado
- Meio-fio Novo
- Meio-fio Existente

- PLANTA BAIXA**
- Cerca Existente
 - Poste
 - Área de Remoção (E=25cm)

- PERFIL**
- Perfil Terreno Natural
 - Perfil projetado (Pavimento)

PREFEITURA MUNICIPAL DE TAQUARI

TIPO: GEOMÉTRICO	PROPRIETÁRIO: _____	DATA: 2022
LOCAL: RUA 7 DE SETEMBRO	RESPONSÁVEL TÉCNICO: _____	ESCALA: Horizontal: 1/1000 Vertical: 1/100
TRECHO: RUA ALBINO PINTO ATÉ A RUA RUI VARGAS		PRANCHA: GE - 1
ÁREA: 260,00m X 14,35m + 60,55 (BOCAS) = 3.791,55 m²		

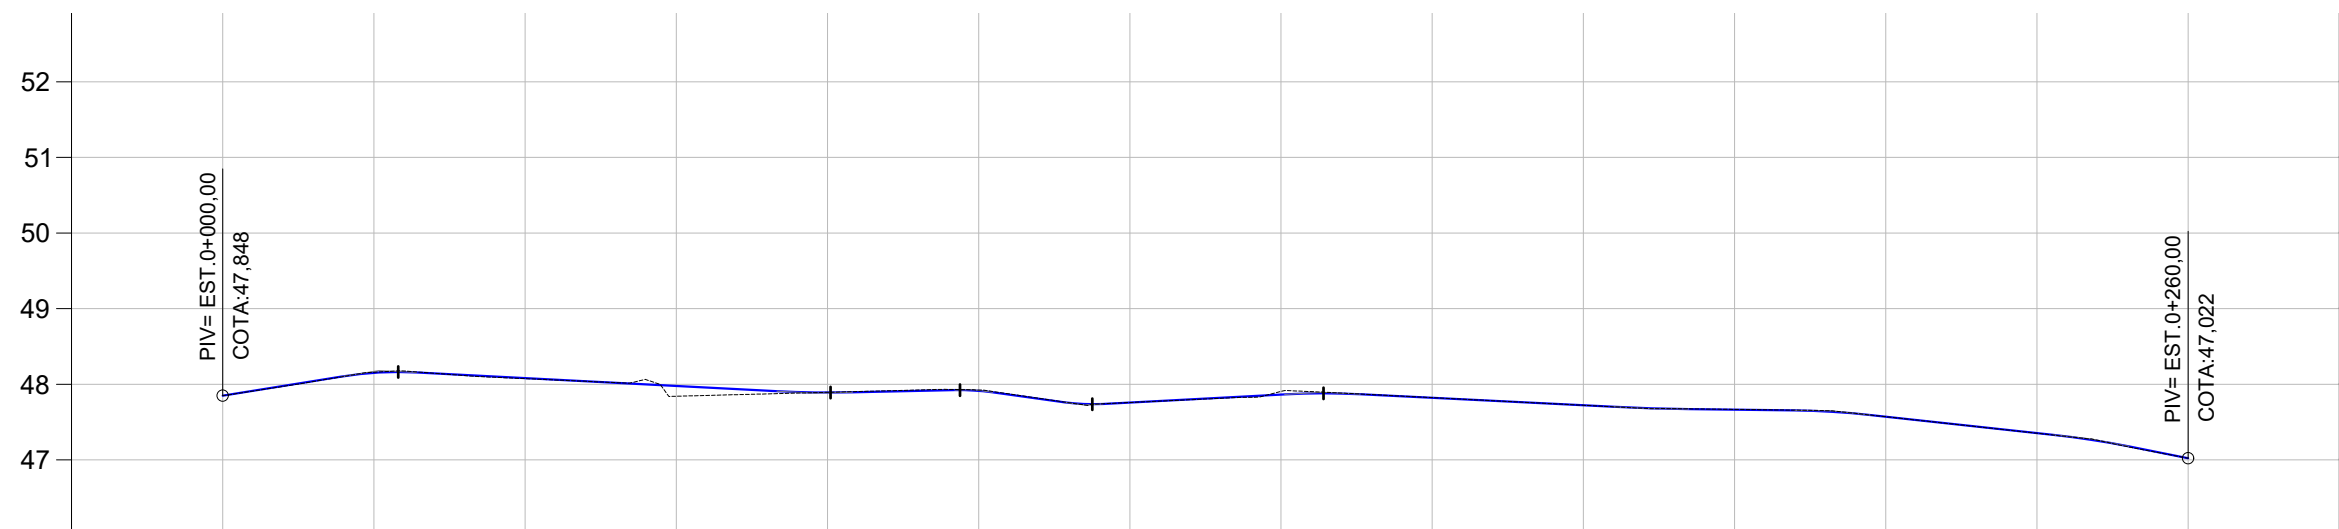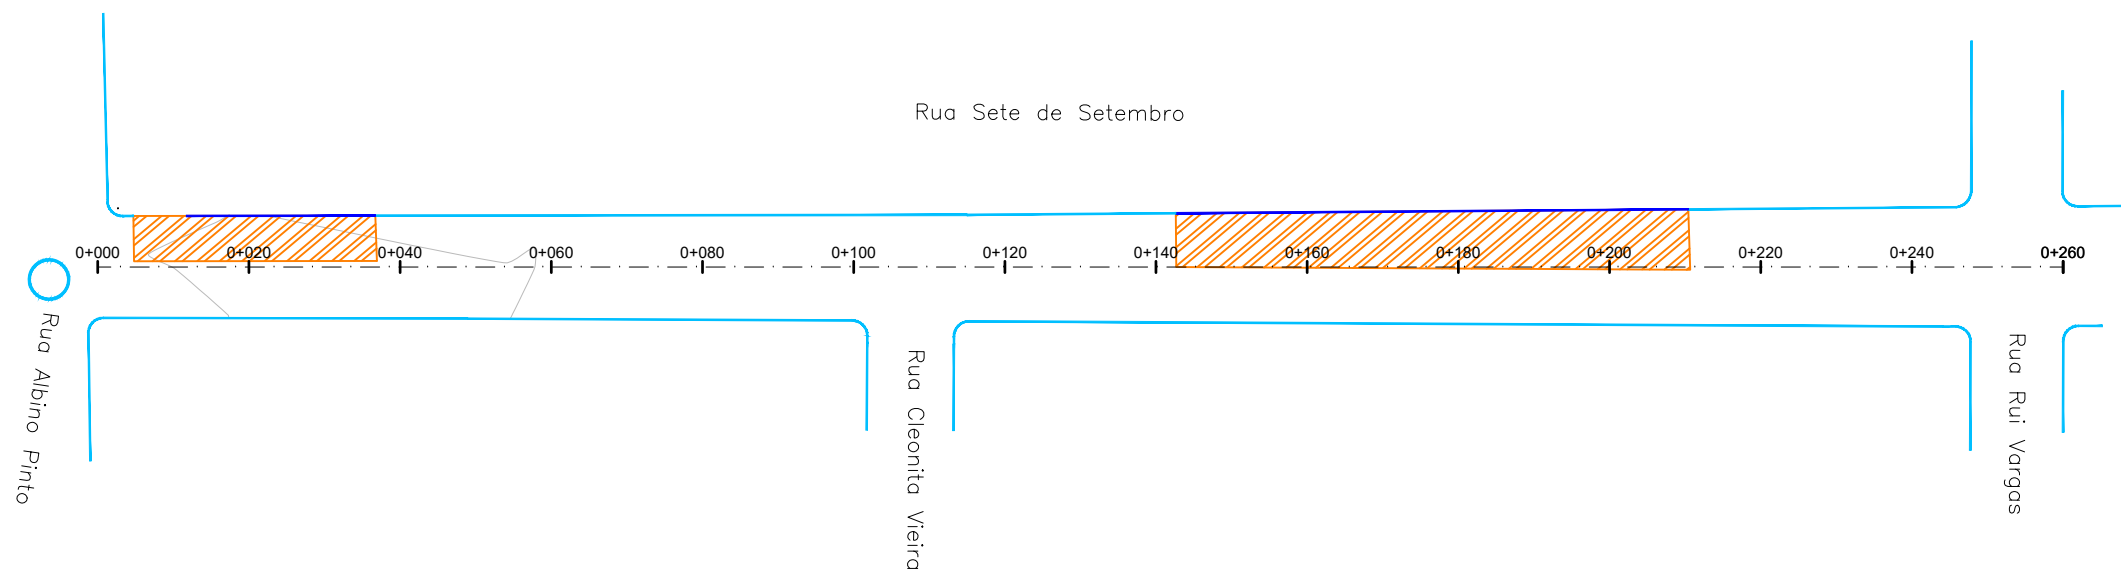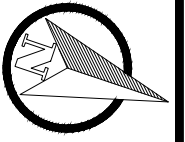

COTAS TN/PROJ.	47,85 47,848	48,16 48,151	48,07 48,081	47,84 47,978	47,89 47,890	47,92 47,913	47,76 47,759	47,90 47,864	47,82 47,821	47,72 47,721	47,67 47,664	47,57 47,571	47,35 47,355	47,02 47,022	
ESTACA	0+000	0+020	0+040	0+060	0+080	0+100	0+120	0+140	0+160	0+180	0+200	0+220	0+240	0+260	0+280
PLANIMET.	TANGENTE L=260.000														




- Norte
- Eixo Projetado
- Meio Fio Novo
- Offset de Terraplenagem
- Talude de Terraplenagem

- PLANTA BAIXA**
- Cerca Existente
 - Poste
 - Remoção e Recomposição com BBG

- PERFIL**
- Perfil Terreno Natural
 - Perfil projetado (Pavimento)

PREFEITURA MUNICIPAL DE TAQUARI

TIPO: TERRAPLENAGEM	PROPRIETÁRIO: _____	DATA: 2022
LOCAL: RUA 7 DE SETEMBRO	RESPONSÁVEL TÉCNICO: _____	ESCALA: Horizontal: 1/1000 Vertical: 1/100
TRECHO: RUA ALBINO PINTO ATÉ A RUA RUI VARGAS		PRANCHA: TP - 1
ÁREA: 260,00m X 14,35m + 60,55 (BOCAS) = 3.791,55 m²		

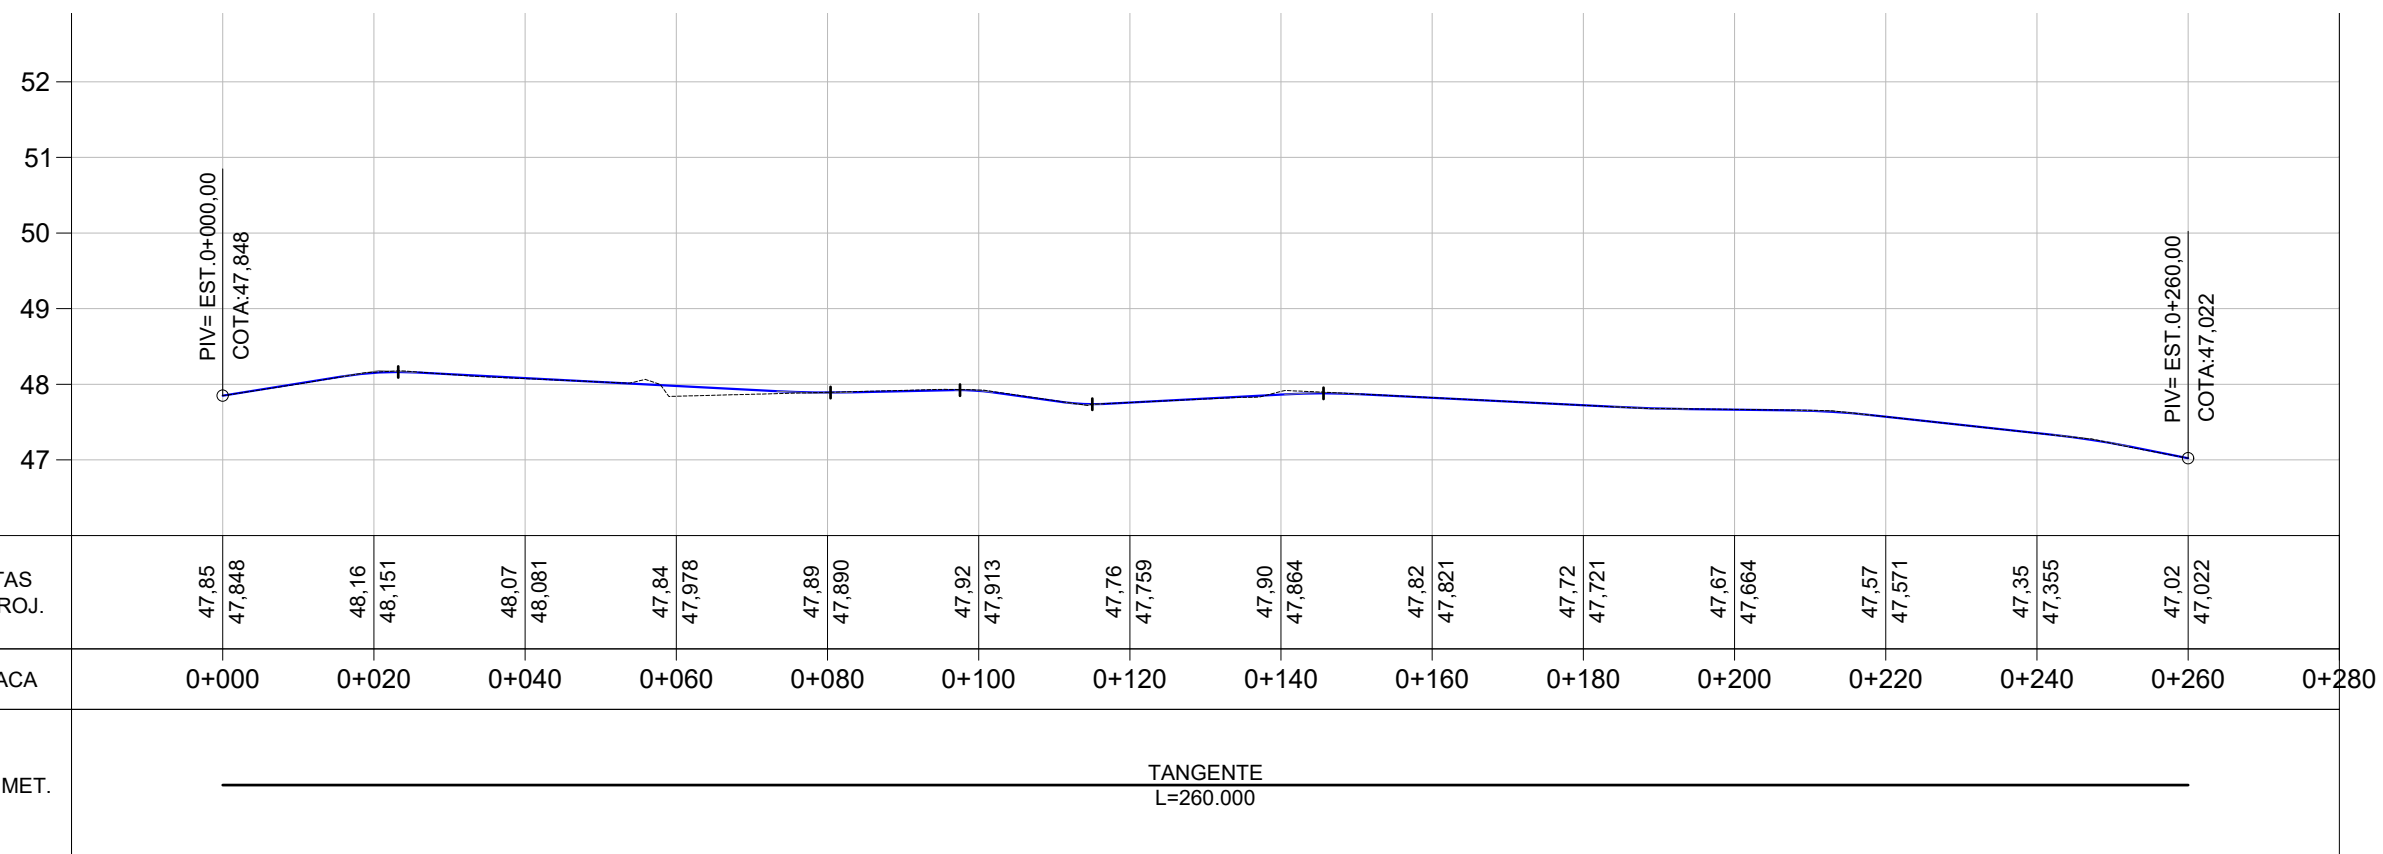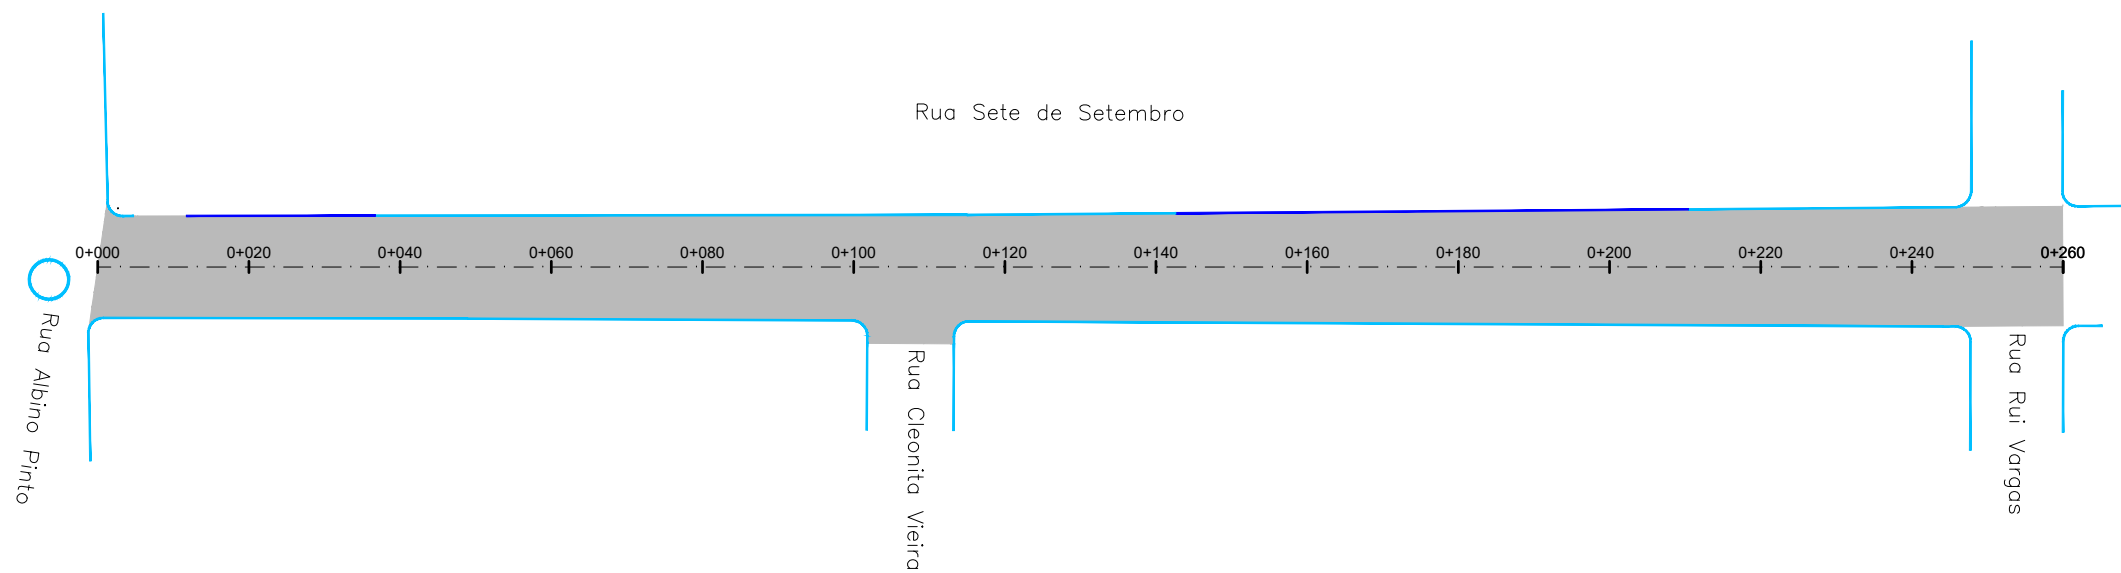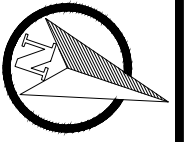

PLANTA BAIXA




PERFIL LONGITUDINAL

PREFEITURA MUNICIPAL DE TAQUARI

- MEIO FIO NOVO
- SIMBOLO DE NORTE
- MEIO FIO EXISTENTE
- CERCA EXISTENTE
- POSTE
- MOURÃO DE DIVISA
- OFSSET DE TERRAPLENAGEM
- PAVIMENTO NOVO

- PERFIL DO PROJETO

<p>TIPO: PAVIMENTAÇÃO</p> <p>LOCAL: RUA 7 DE SETEMBRO</p> <p>TRECHO: RUA ALBINO PINTO ATÉ A RUA RUI VARGAS</p> <p>ÁREA: 260,00m X 14,35m + 60,55 (BOCAS) = 3.791,55 m²</p>	<p>PROPRIETÁRIO: _____</p> <p>RESPONSÁVEL TÉCNICO: _____</p>	<p>DATA: 2022</p> <p>ESCALA: Horizontal: 1/1000 Vertical: 1/100</p> <p>PRANCHA: PAV - 1</p>
---	--	--

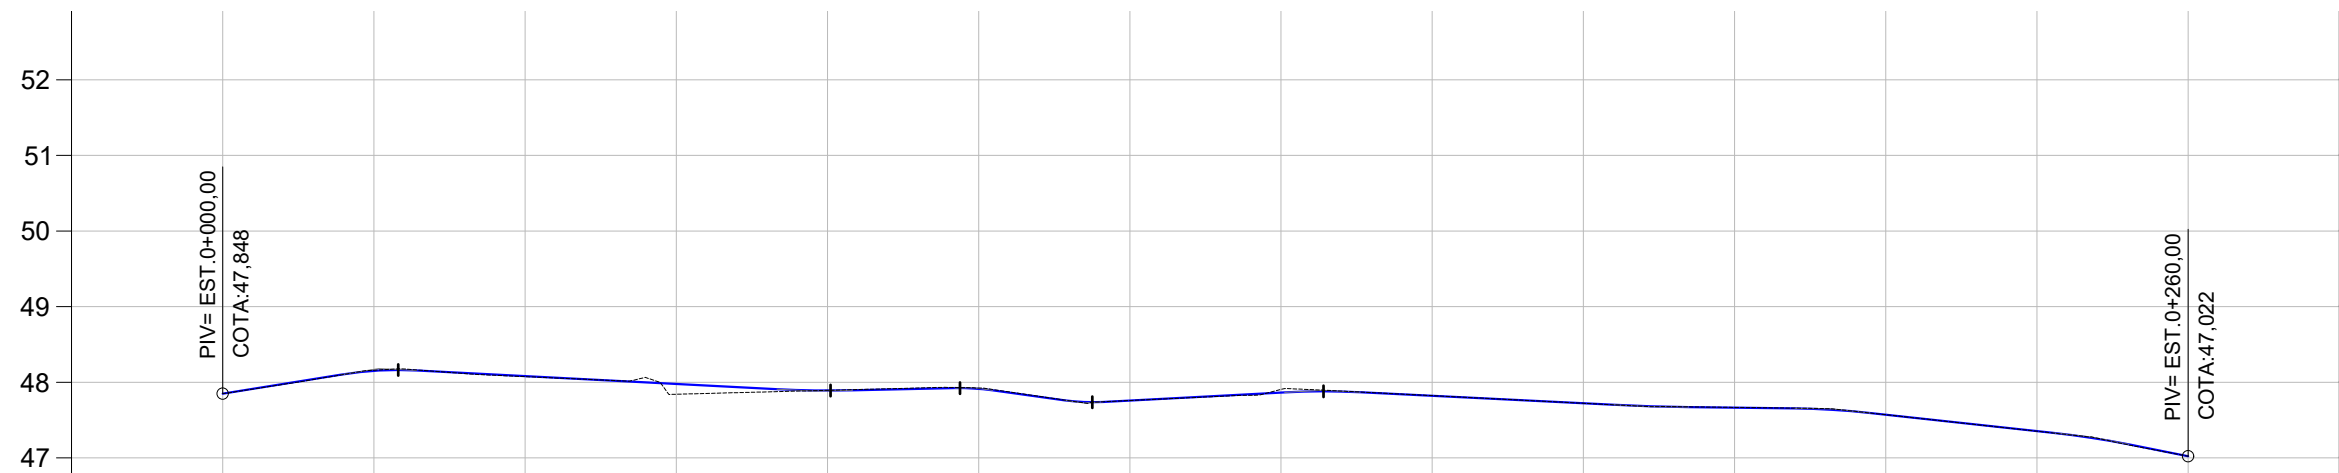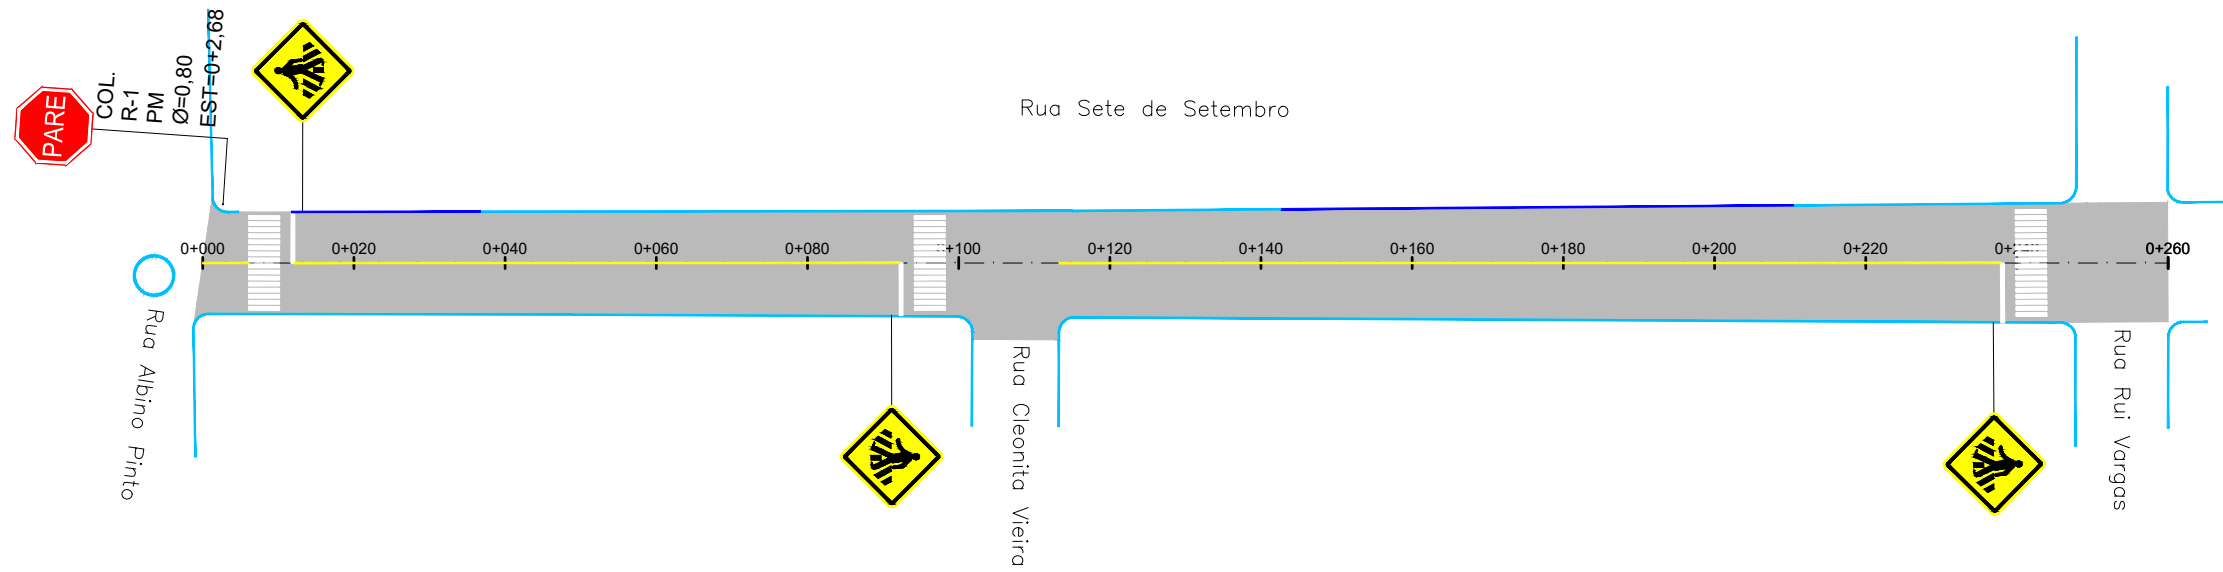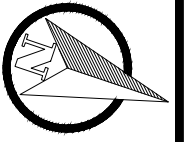

COTAS TN/PROJ.	47,85	47,848	48,16	48,151	48,07	48,081	47,84	47,978	47,89	47,890	47,92	47,913	47,76	47,759	47,90	47,864	47,82	47,821	47,72	47,721	47,67	47,664	47,57	47,571	47,35	47,355	47,02	47,022
ESTACA	0+000		0+020		0+040		0+060		0+080		0+100		0+120		0+140		0+160		0+180		0+200		0+220		0+240		0+260	0+280
PLANIMET.	TANGENTE L=260.000																											

PREFEITURA MUNICIPAL DE TAQUARI

LEGENDA	
	ÁREA DE PAVIMENTO
	SINALIZAÇÃO DE EIXO (PINTURA AMARELA)
	FAIXA DE PEDESTRES
	PLACA R1 (PARADA OBRIGATÓRIA)
	PLACA A-32b (TRAVESSIA SINALIZADA DE PEDESTRES)

TIPO:	SINALIZAÇÃO		PROPRIETÁRIO:	DATA:
LOCAL: RUA 7 DE SETEMBRO				2022
TRECHO: RUA ALBINO PINTO ATÉ A RUA RUI VARGAS			RESPONSÁVEL TÉCNICO:	ESCALA:
ÁREA: 260,00m X 14,35m + 60,55 (BOCAS) = 3.791,55 m²				Horizontal: 1/1000 Vertical: 1/100
				PRANCHA:
				SIN - 1