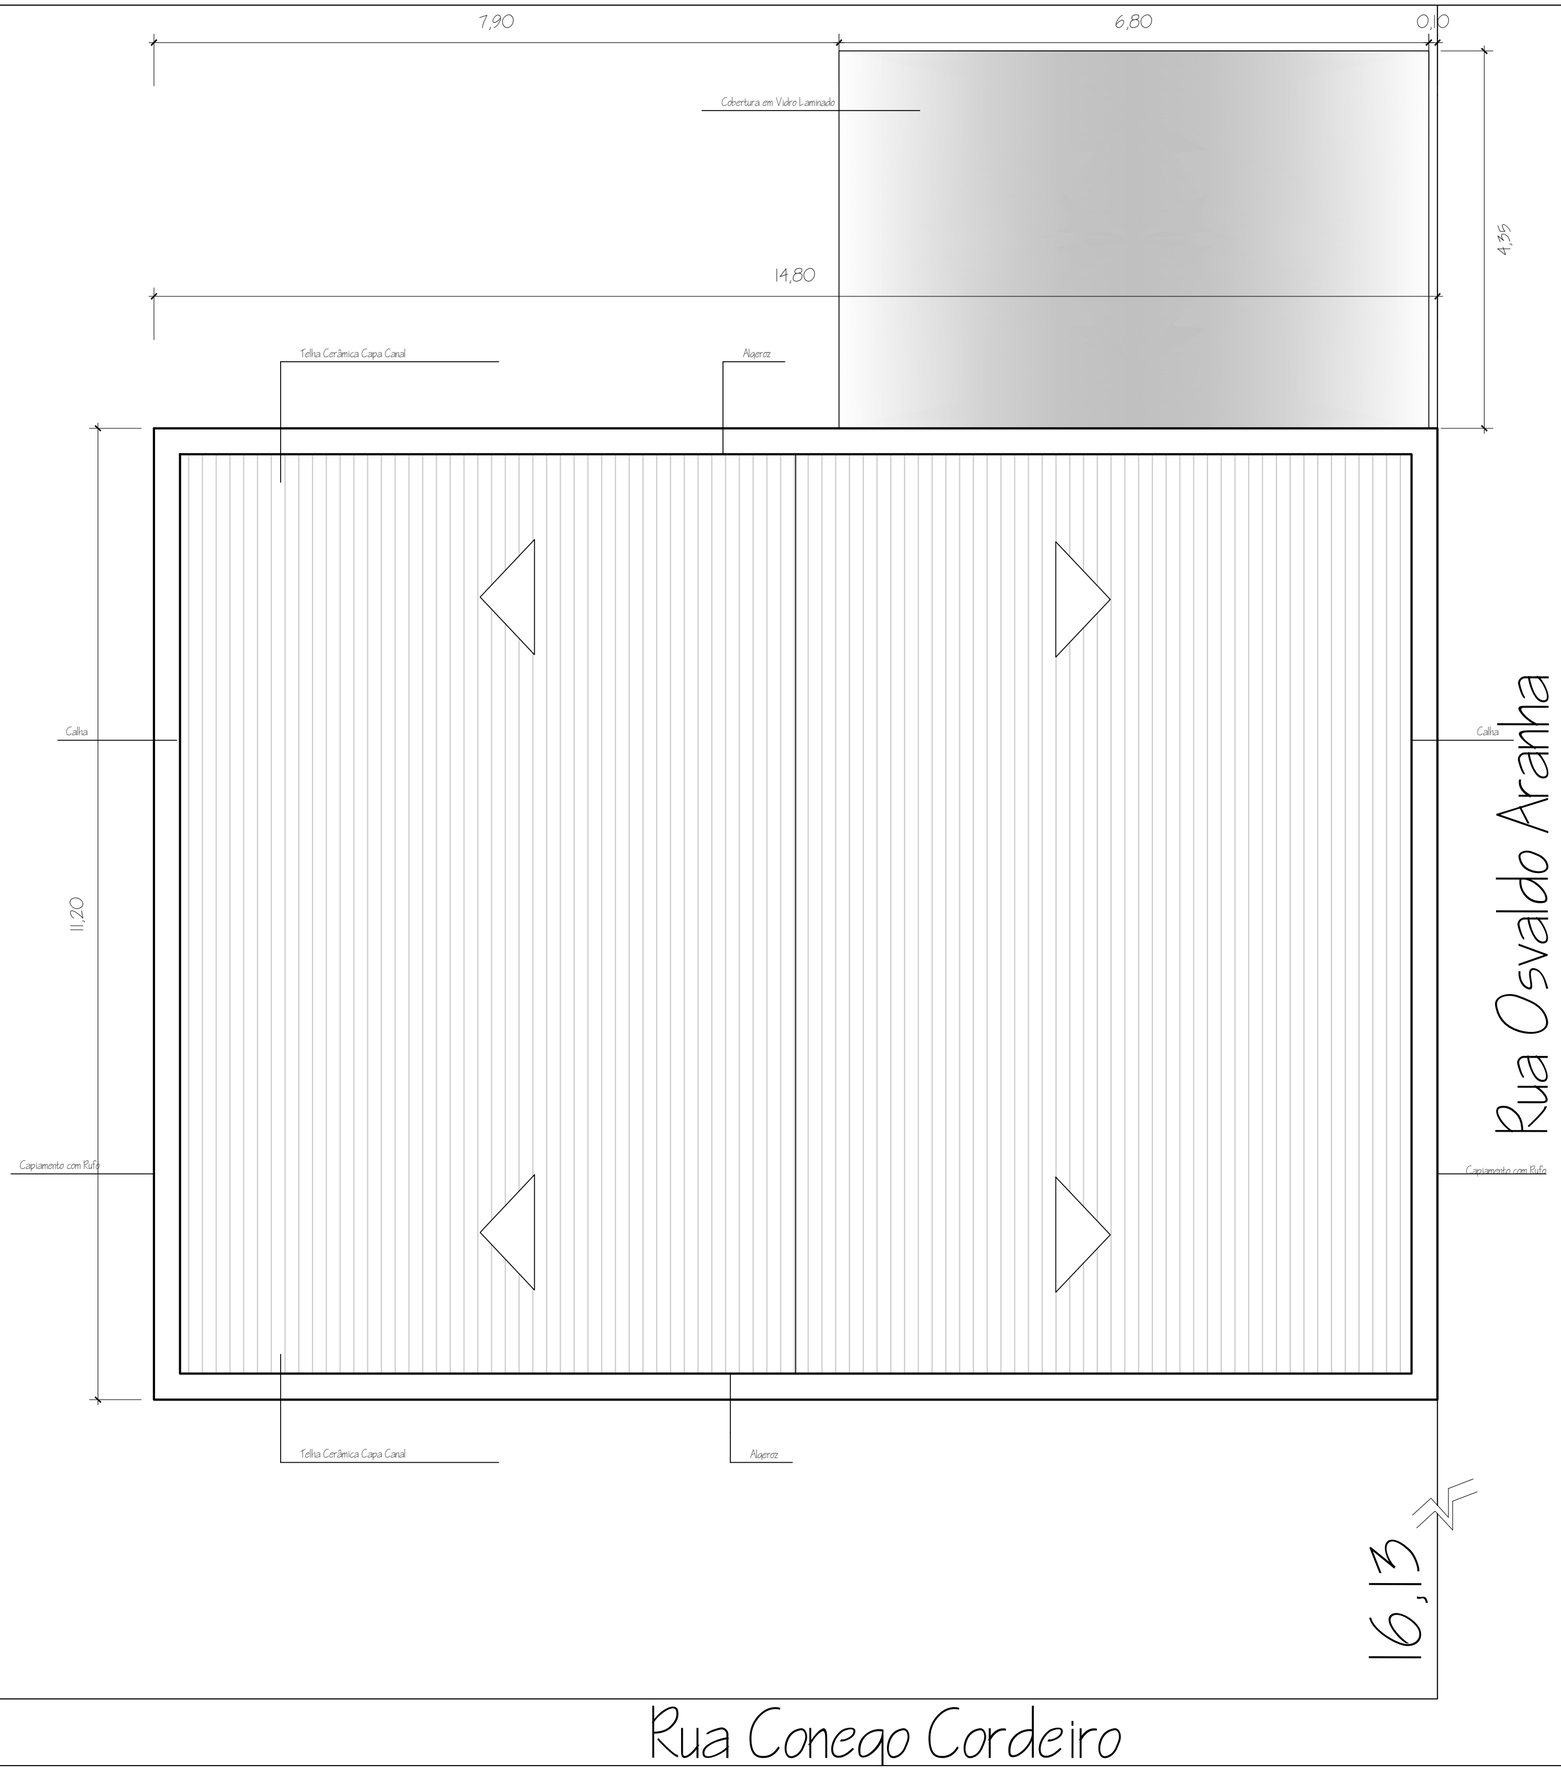

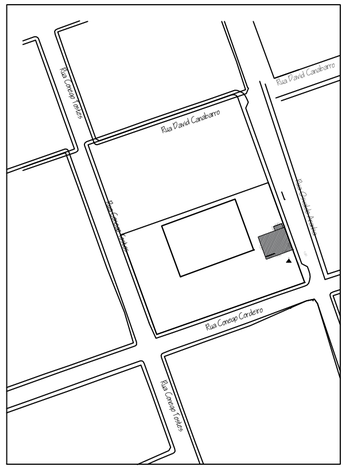

OBRA/SERVIÇO: REFORMA DO CENTRO DE CULTURA E TURISMO

ENDEREÇO: RUA OSVALDO ARANHA - TAQUARI/RS

TÍTULO: SITUAÇÃO LOCALIZAÇÃO

PROPRIETÁRIO:

PREFEITURA MUNICIPAL DE TAQUARI

RESPONSÁVEL TÉCNICO PELO PROJETO ARQUITETÔNICO

IVETE KOLLING - ARQUITETA E URBANISTA- CAU A95392-0

PRANCHA Nº: ARQ 01/07

386,12 m²	1/50	Julho/2023	0
ÁREA	**ESCALA**	**DATA**	**REVISÃO**