



### V1

ESC 1:50

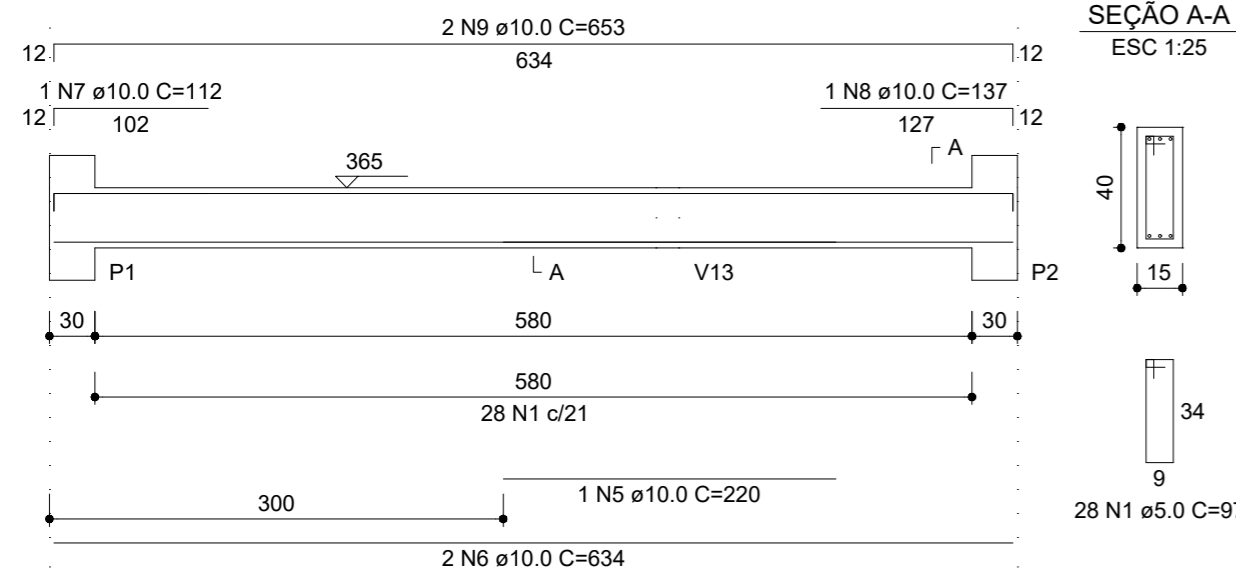

### V2

ESC 1:50

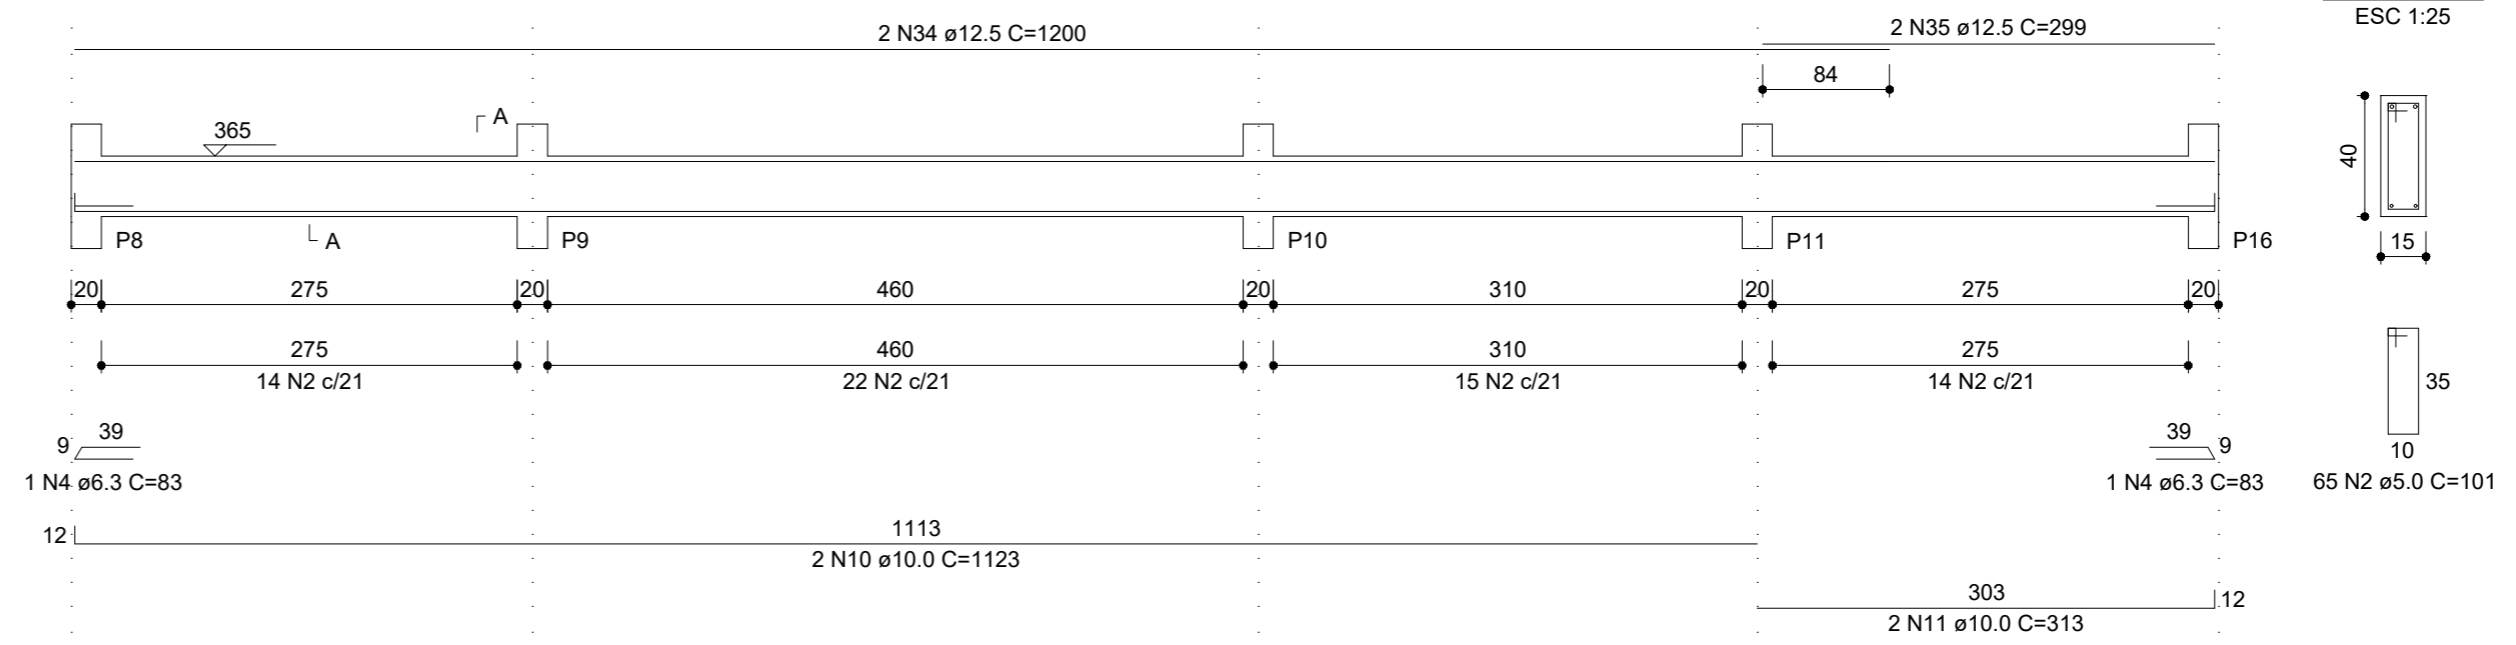


### SEÇÃO A-A

ESC 1:25


### V3

ESC 1:50

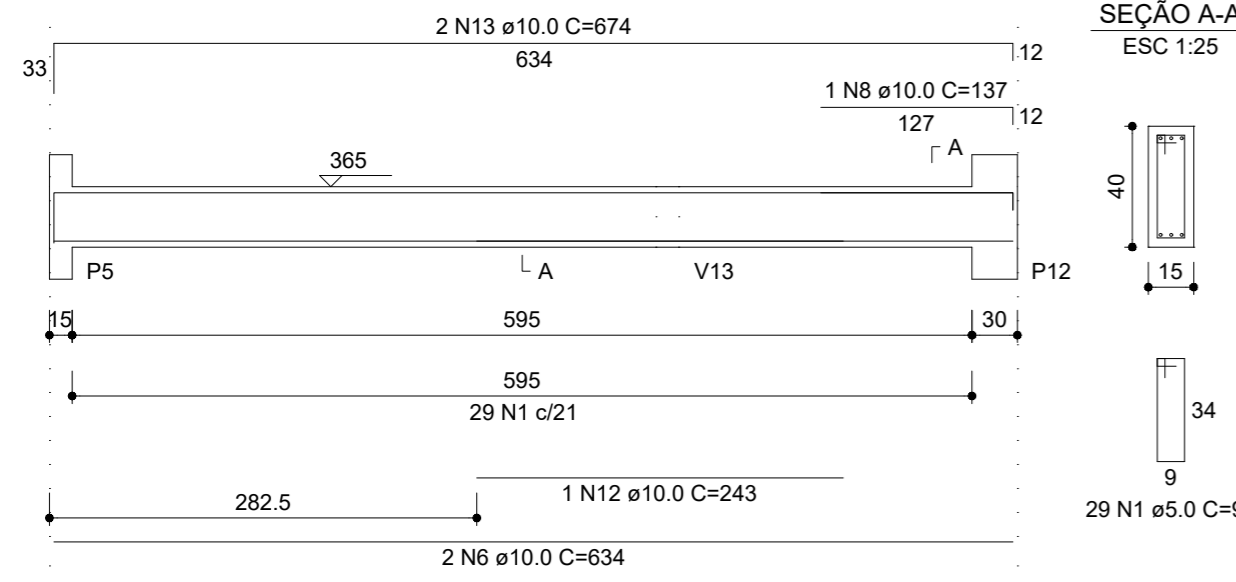

### V4

ESC 1:50

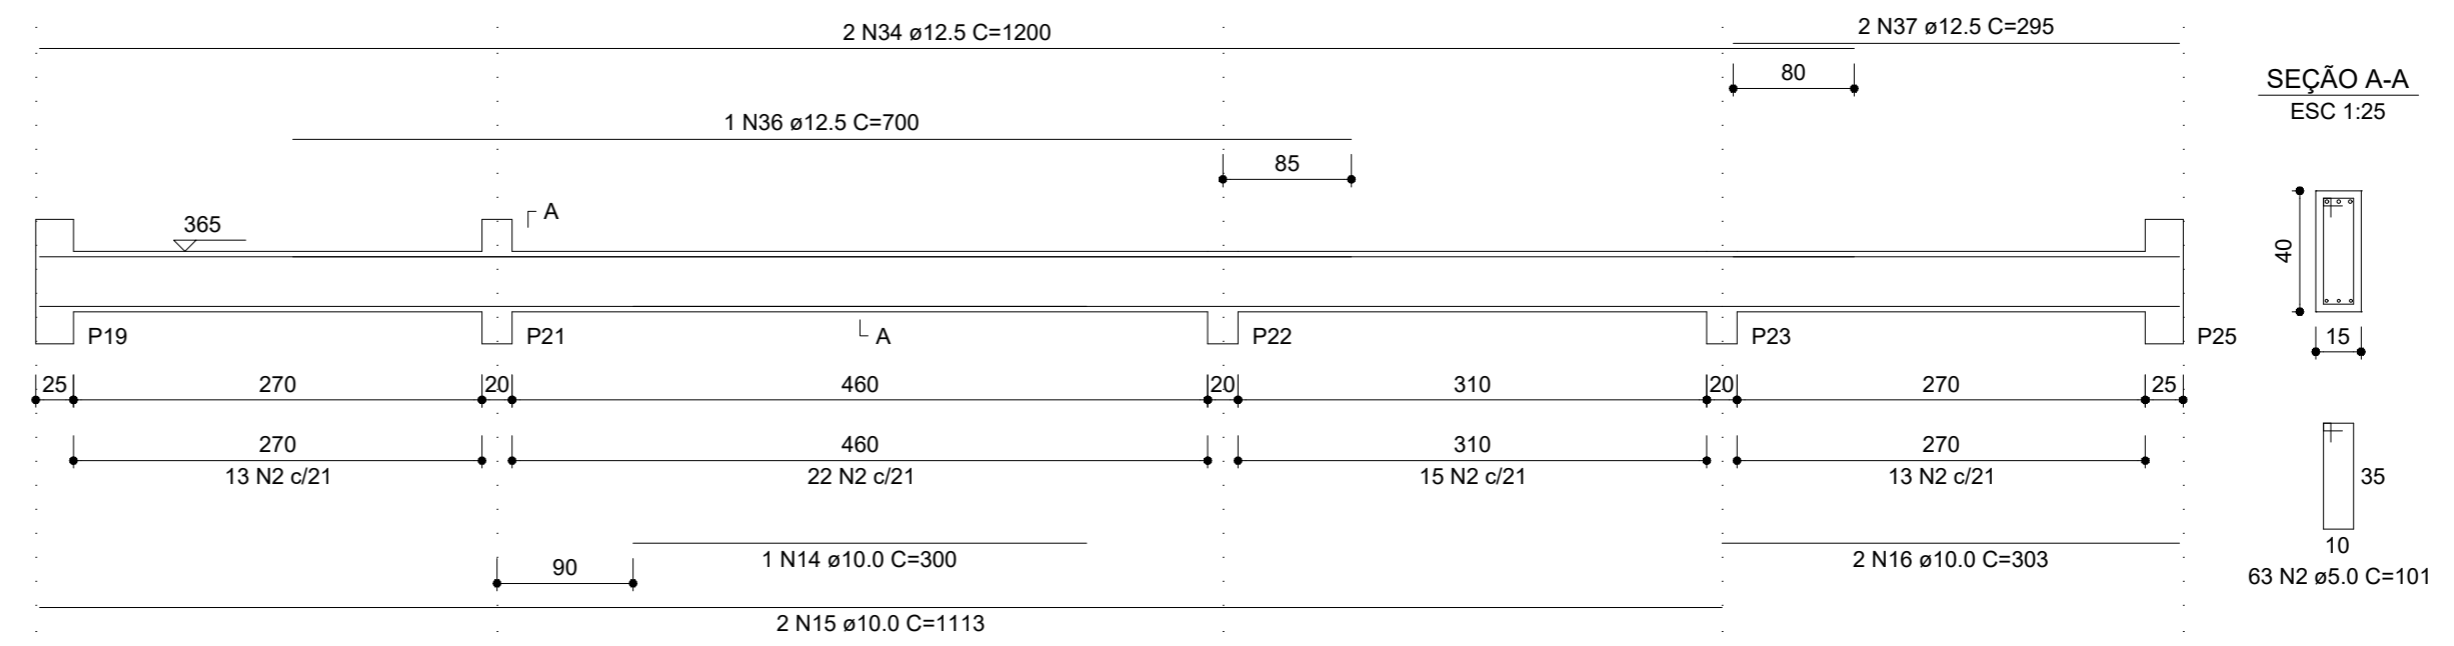


### SEÇÃO A-A

ESC 1:25

### V5

ESC 1:50

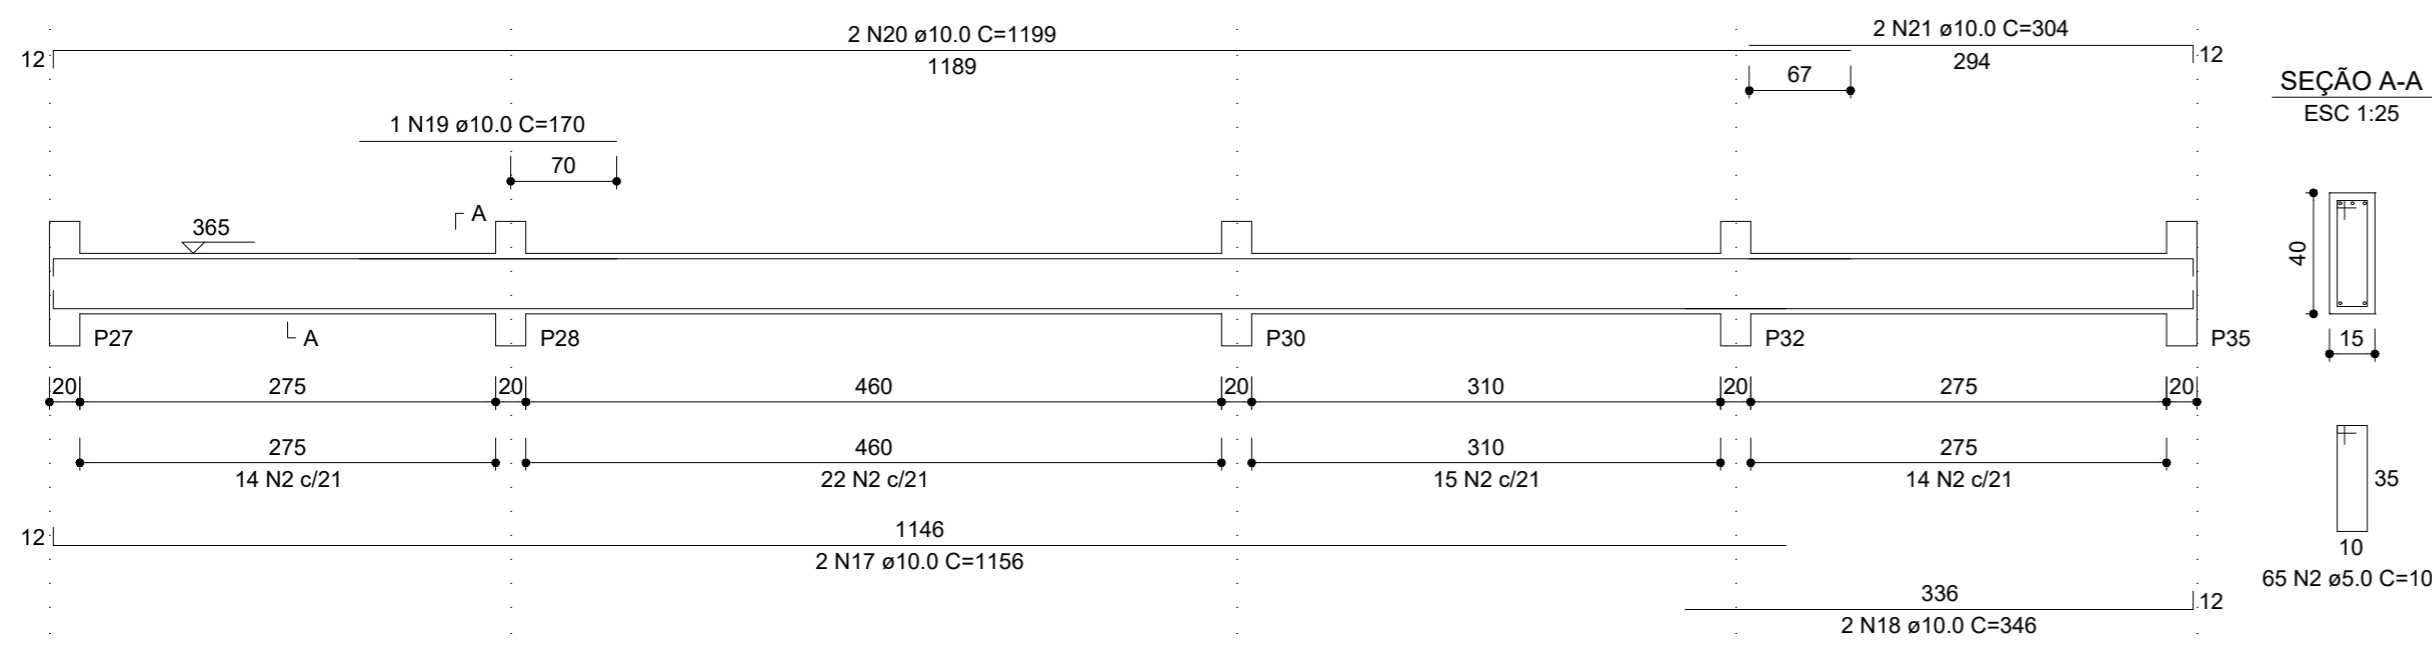


### SEÇÃO A-A

ESC 1:25

### V6

ESC 1:50

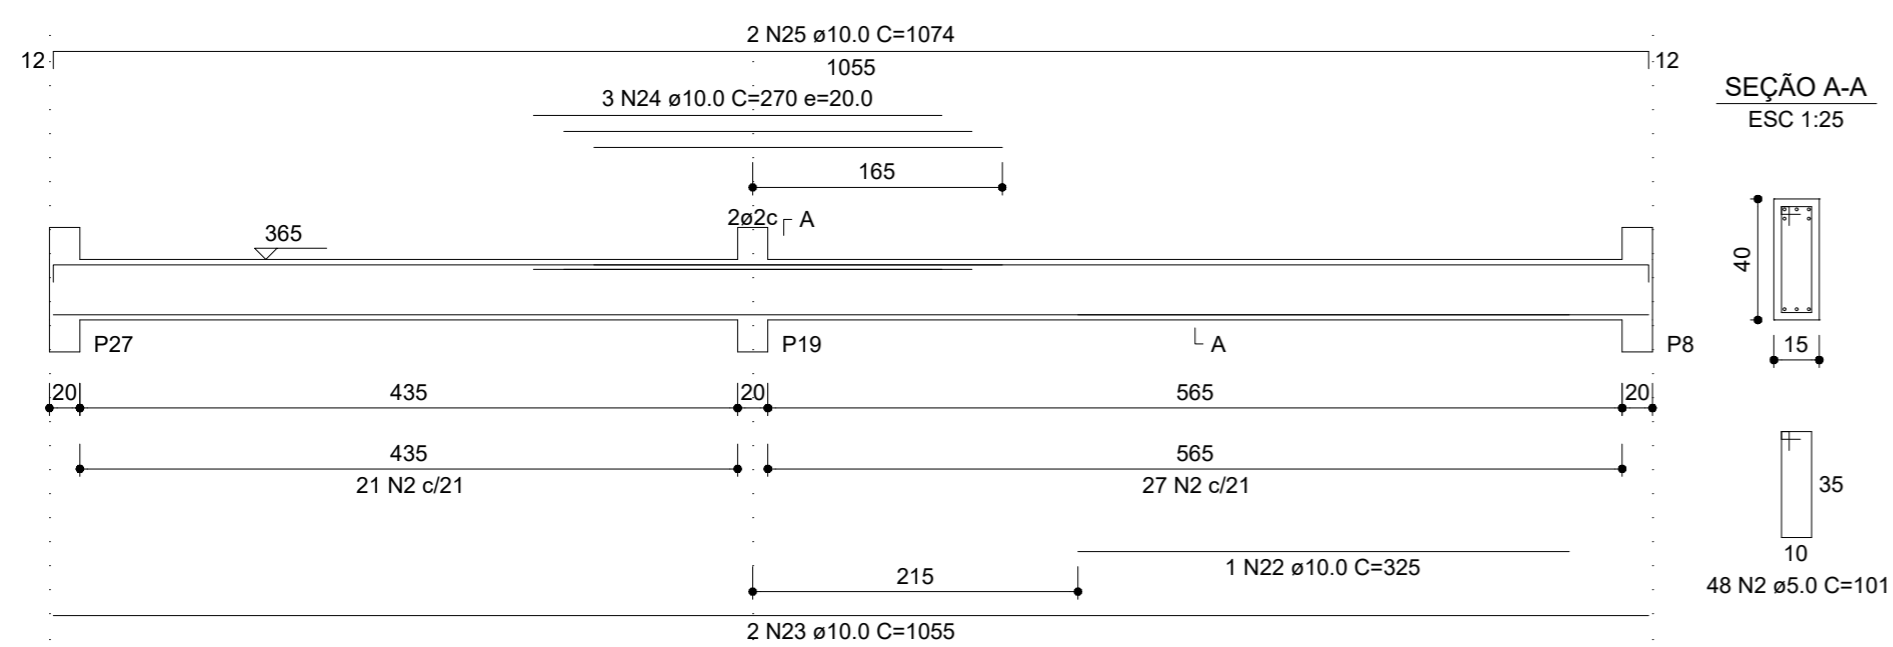

### SEÇÃO A-A

ESC 1:25

REVISÃO	DESCRIÇÃO	DATA	VISTO

OBRA/SERVIÇO: Detalhamento de vigas - Pavimento 2

ENDEREÇO: Rua Osvaldo Aranha, Bairro Centro, Taquari/RS

TÍTULO: REFORMA DO CENTRO DE CULTURA E TURISMO

PROPRIETÁRIO: _____ PREFEITURA DE TAQUARI	PRANCHA Nº: <b>EST.</b> <b>08/20</b>
RESPONSÁVEL TÉCNICO PELO PROJETO ESTRUTURAL _____ SÉRGIO VINÍCIUS NOSCHANG - ENG. CIVIL - CREA RS152282	0 REVISÃO

386,12 m <sup>2</sup> ÁREA	1/50 ESCALA	Julho/2023 DATA	0 REVISÃO
-------------------------------	----------------	--------------------	--------------