




V1
ESC 1:50

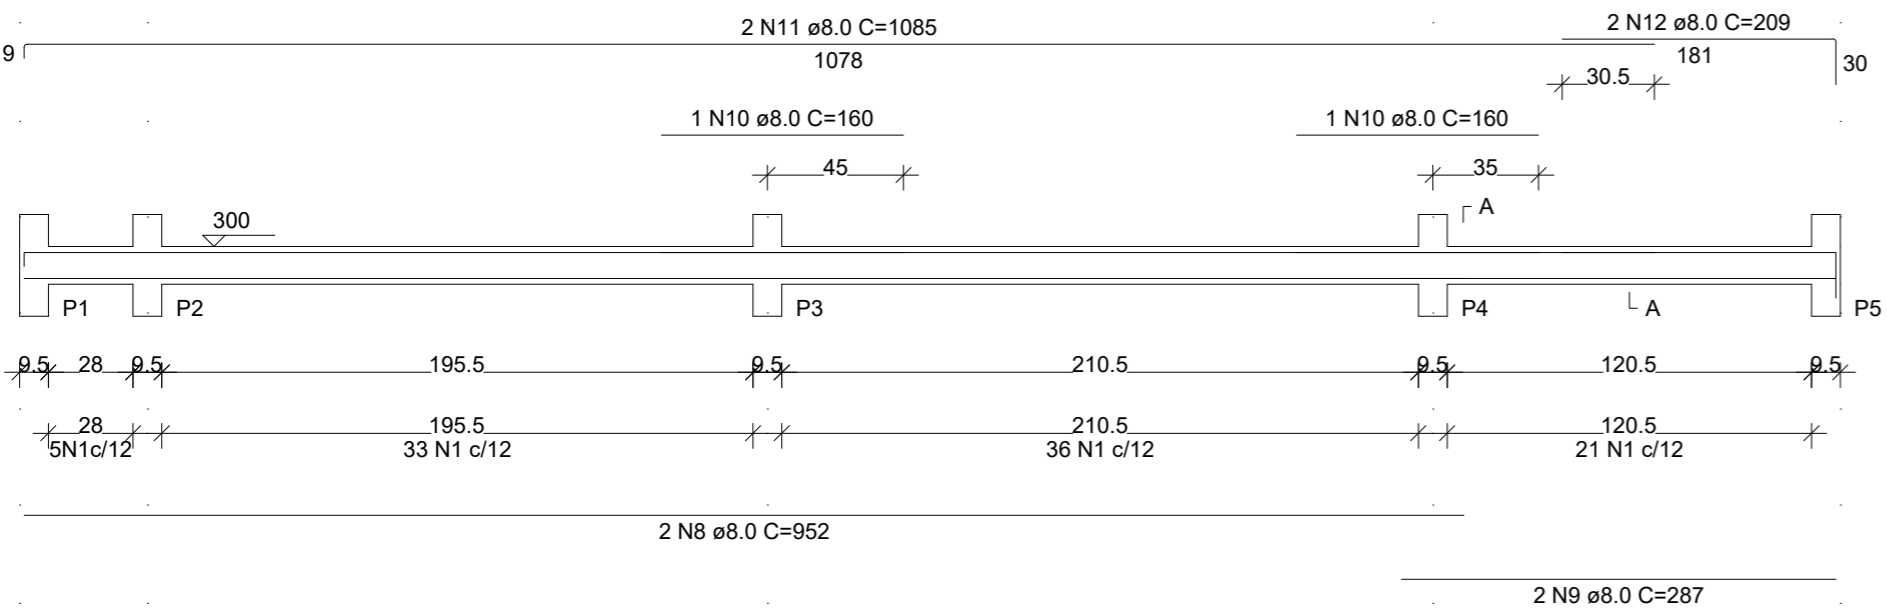


SEÇÃO A-A
ESC 1:25

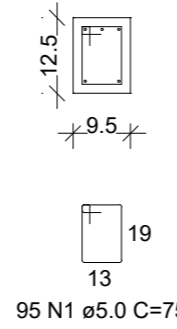


V2
ESC 1:50

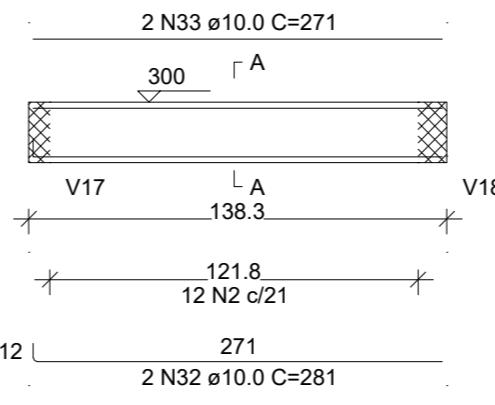


SEÇÃO A-A
ESC 1:25

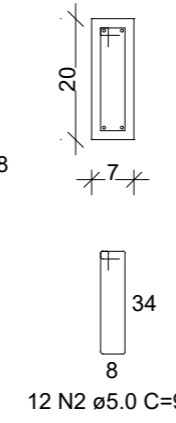


V3
ESC 1:50

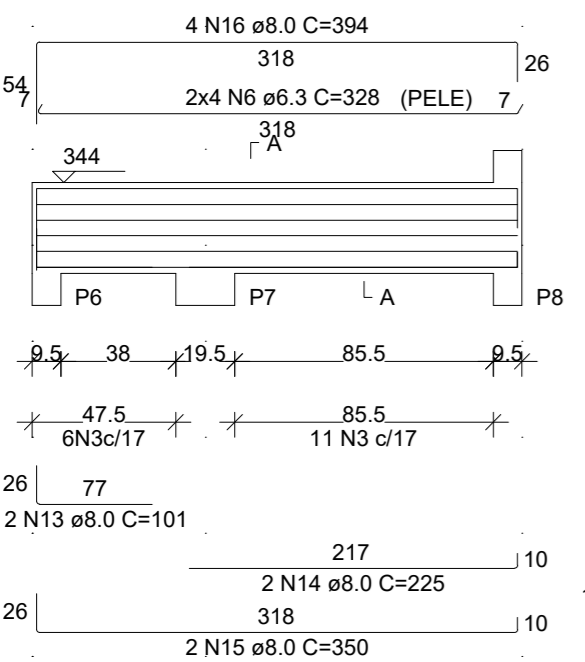


SEÇÃO A-A
ESC 1:25

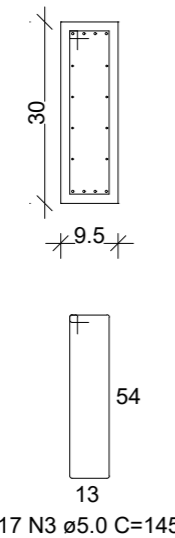


V4
ESC 1:50

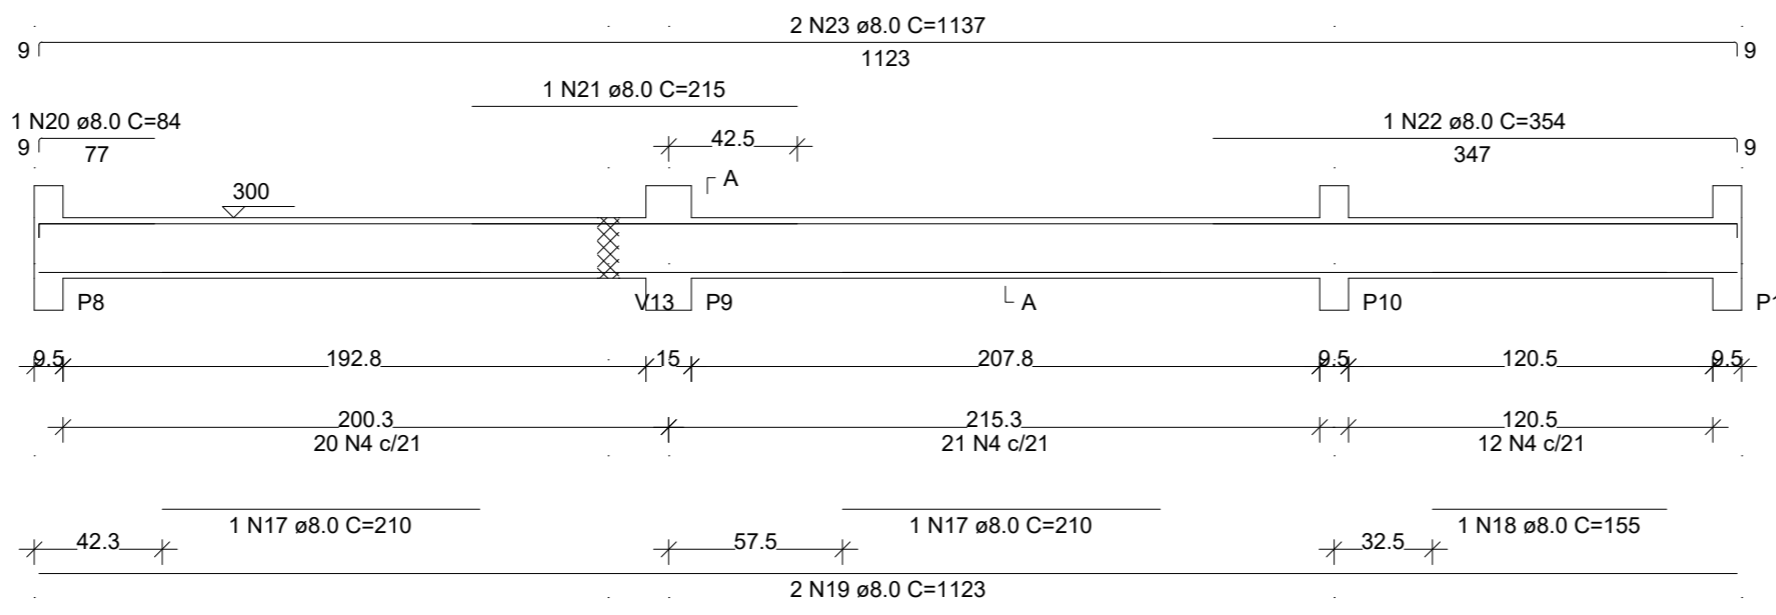


SEÇÃO A-A
ESC 1:25

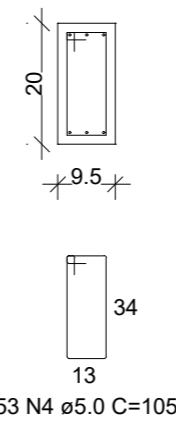


V5
ESC 1:50

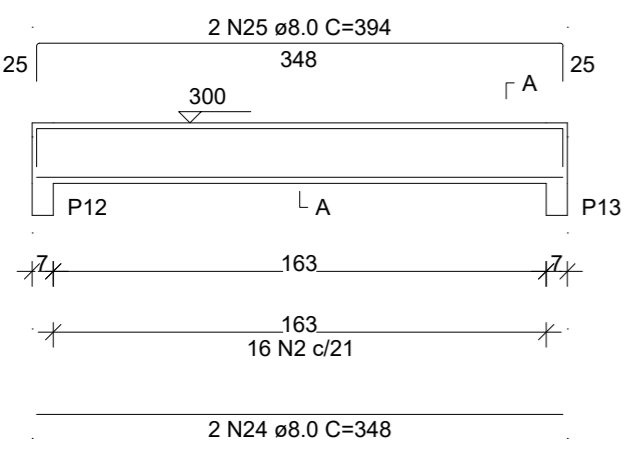


SEÇÃO A-A
ESC 1:25

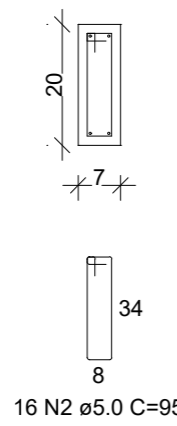


V6
ESC 1:50

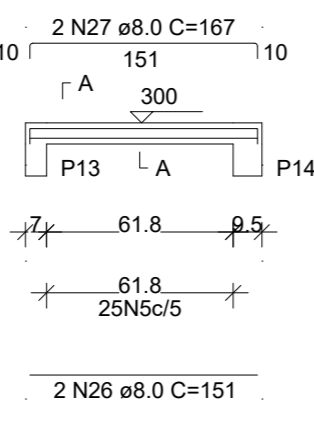


SEÇÃO A-A
ESC 1:25

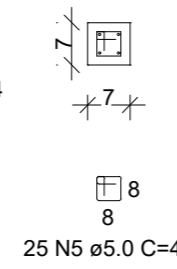


V7
ESC 1:50

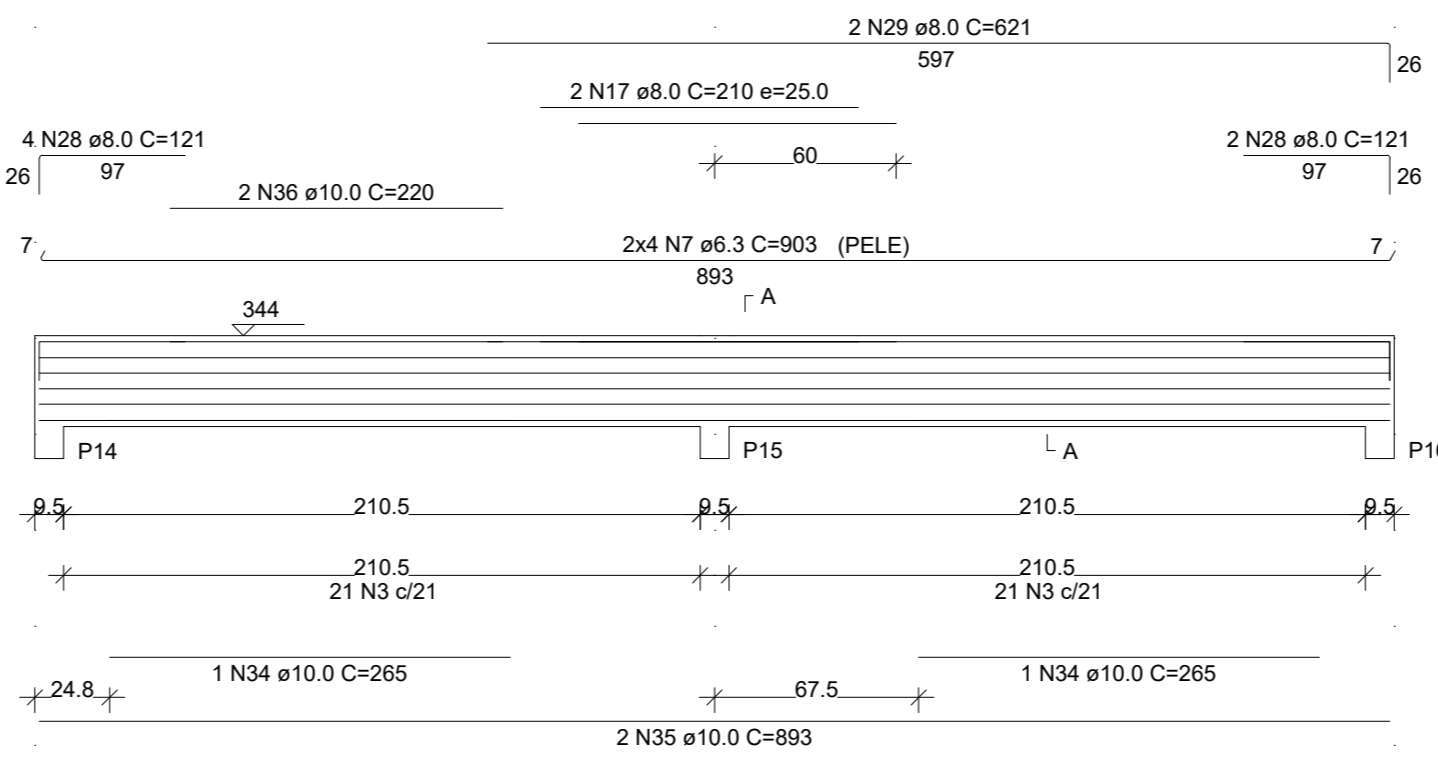


SEÇÃO A-A
ESC 1:25

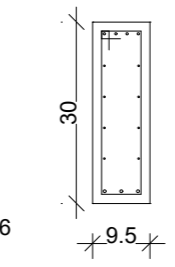

V8
ESC 1:50

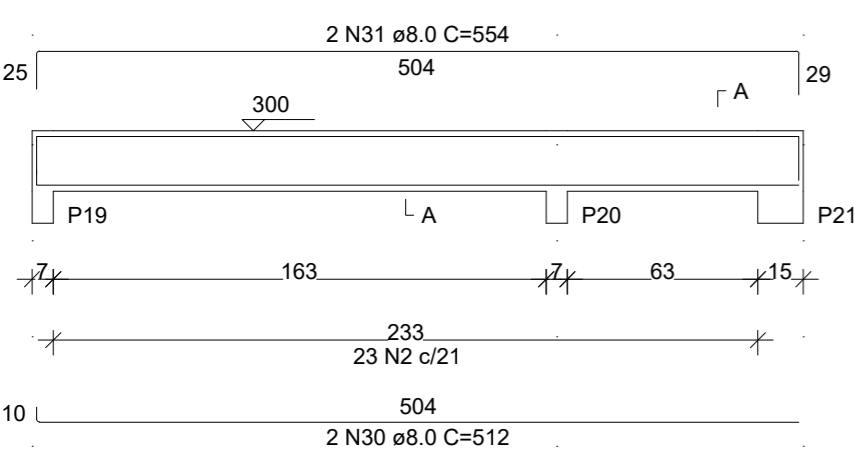

SEÇÃO A-A
ESC 1:25

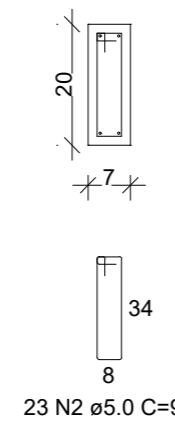

RELAÇÃO DO AÇO

AÇO	N	DIAM (mm)	QUANT	C.UNIT (cm)	C.TOTAL (cm)
CA60	1	5.0	95	75	7125
	2	5.0	51	95	4845
	3	5.0	59	145	8555
	4	5.0	53	105	5565
	5	5.0	25	43	1075
CA50	6	6.3	8	328	2624
	7	6.3	8	903	7224
	8	8.0	2	952	1904
	9	8.0	2	287	574
	10	8.0	2	160	320
	11	8.0	2	1085	2170
	12	8.0	2	209	418
	13	8.0	2	101	202
	14	8.0	2	225	450
	15	8.0	2	350	700
	16	8.0	4	394	1576
	17	8.0	4	210	840
	18	8.0	1	155	155
	19	8.0	2	1123	2246
	20	8.0	1	84	84
	21	8.0	1	215	215
	22	8.0	1	354	354
	23	8.0	2	1137	2274
	24	8.0	2	348	696
	25	8.0	2	394	788
	26	8.0	2	151	302
	27	8.0	2	167	334
	28	8.0	6	121	726
	29	8.0	2	621	1242
	30	8.0	2	512	1024
	31	8.0	2	554	1108
	32	10.0	2	281	562
	33	10.0	2	271	542
	34	10.0	2	265	530
	35	10.0	2	893	1786
	36	10.0	2	220	440

RESUMO DO AÇO

AÇO	DIAM (mm)	C. TOTAL (m)	QUANT + 0% (Barras)	PESO + 0% (kg)
CA50	6.3	98.5	9	24.1
	8.0	207	18	81.7
	10.0	38.6	4	23.8
CA60	5.0	271.6	-	41.9
PESO TOTAL (kg)				
CA50		129.6		
CA60		41.9		

Volume de concreto (C-25) = 3.20 m³
Área de forma = 36.29 m²

REVISÃO	DESCRIÇÃO	DATA	VISTO
54			
13			
42 N3 ø5.0 C=145			

OBRA/SERVIÇO: Detalhamento de Vigas - Pavimento Cobertura Nível 300
ENDEREÇO: Rua Ceci Leite Costa, Bairro Santo Antônio, Taquari/RS
TÍTULO: Centro Especial de Amparo à Criança e ao Adolescente - CEACAT

	PROPRIETÁRIO: PREFEITURA DE TAQUARI	PRANCHA Nº: EST. 14/20
	RESPONSÁVEL TÉCNICO PELO PROJETO ESTRUTURAL: SÉRGIO VINÍCIUS NOSCHANG - ENG. CIVIL - CREA RS152282	
239,56 m² ÁREA	1/50 ESCALA	Julho/2023 DATA
		0 REVISÃO