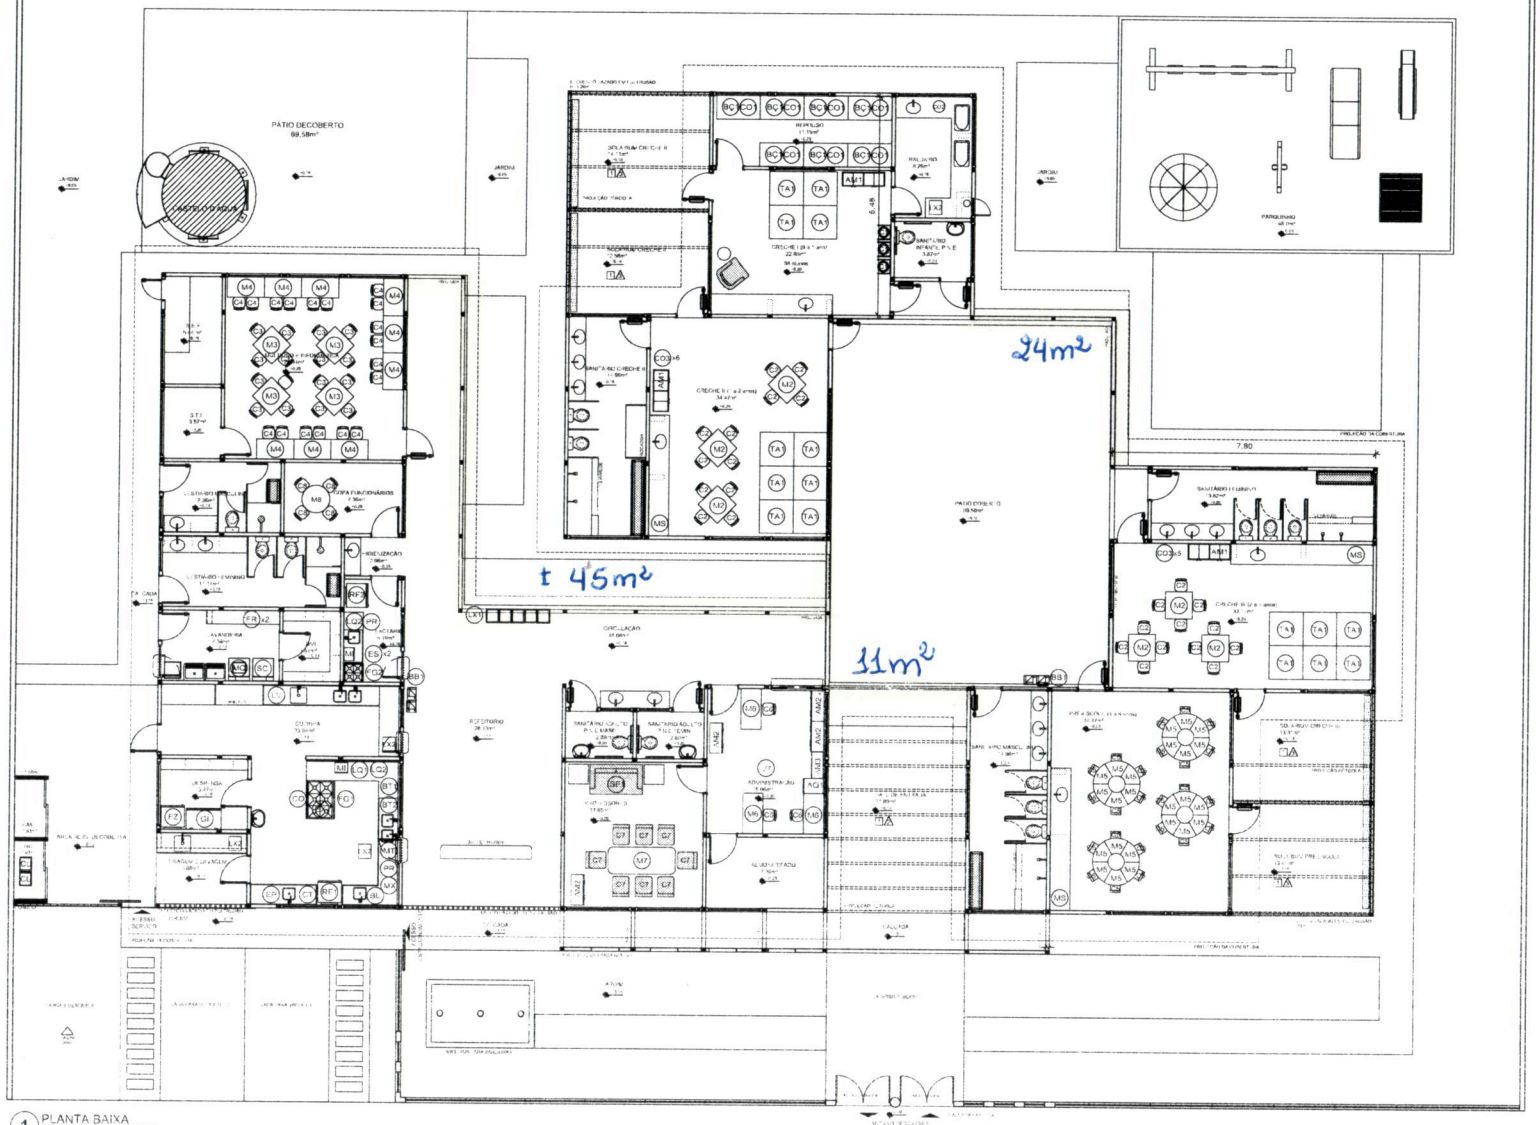


1 PLANTA BAIXA
ESCALA 1:75

NOTAS

- DIMENSÕES MEDIDAS E COTAS EM METROS
- VERIFICAR POSIÇÃO EXATA DOS PILARES NO PROJETO ESTRUTURAL
- VERIFICAR DETALHES CONSTRUTIVOS PERTINENTES NO PROJETO DE DETALHAMENTO
- ALTERAÇÕES NESTE PROJETO SOMENTE COM AUTORIZAÇÃO EXPRESSA DA MVC E DO FNDE

REFERÊNCIA

- PLANILHA DE QUANTITATIVOS
- ESPECIFICAÇÕES TÉCNICAS DO PROJETO DE ARQUITETURA
- MEMORIAL DESCRITIVO

FNDE Fundo Nacional de Desenvolvimento da Educação

PROJETO DE TRANSPOSIÇÃO - MVC

PROPRIETÁRIO:

ENDEREÇO:

MUNICÍPIO – UF:

PROPRIETÁRIO

PAULA B F VASQUES — A67756-6
RESP. TÉCNICO — CAU

PAULA B F VASQUES — A67756-6
AUTOR DO PROJETO — CAU

DLFO

CREA

RA

OBSERVAÇÕES

PROGRAMA PROINFÂNCIA - PROJETO TIPO C
PROJETO DE ARQUITETURA

CGEST - Coordenação Geral de Infraestrutura Educacional

PLANTA BAIXA
LAYOUT MOBILIÁRIO

ARQ

03/43