


PLANTA DE LOCALIZAÇÃO  
SEM ESCALA

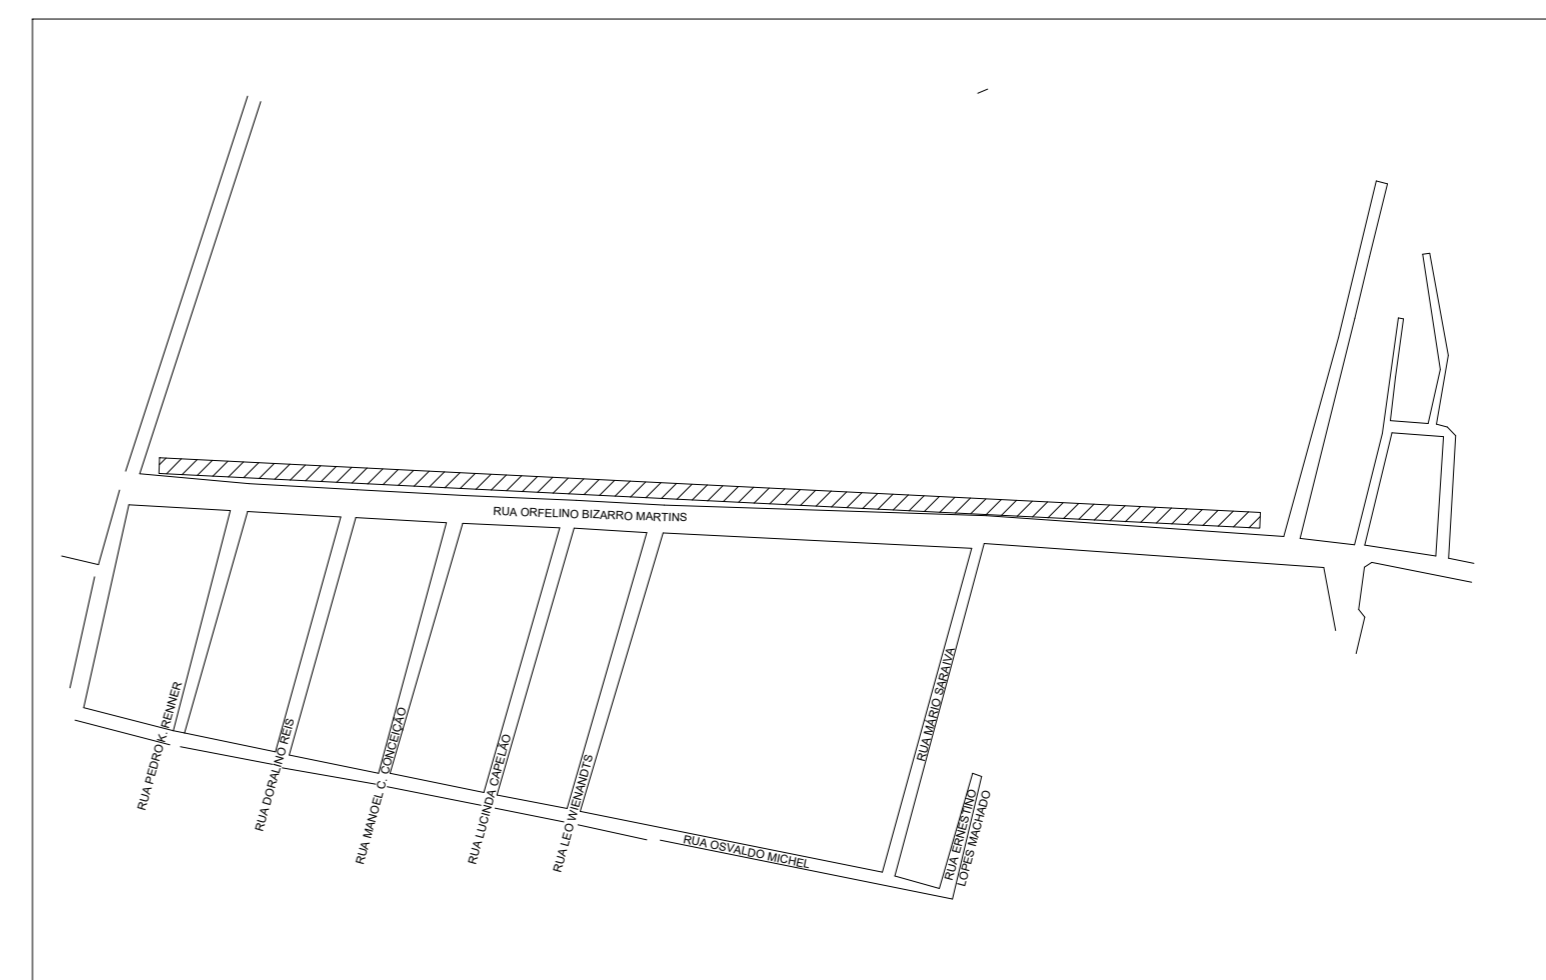

PLANTA DE SITUAÇÃO  
SEM ESCALA

# Prefeitura Municipal de Taquari

Departamento de  
Engenharia & Arquitetura

*Obra:* Pista de Caminhada

*Data:*  
Abril/2023

*Descrição:* Planta Situação e Localização

*Escala:*  
S/ESC

*Endereço da obra:* Rua Orfelino Bizarro Martins

*Prancha:*

*Responsável técnico:*  
Eng. Civil Sérgio Vinícius Noschang CREA - 152.282-D

**01-04**

*Área:* 3.023,13 m<sup>2</sup>