
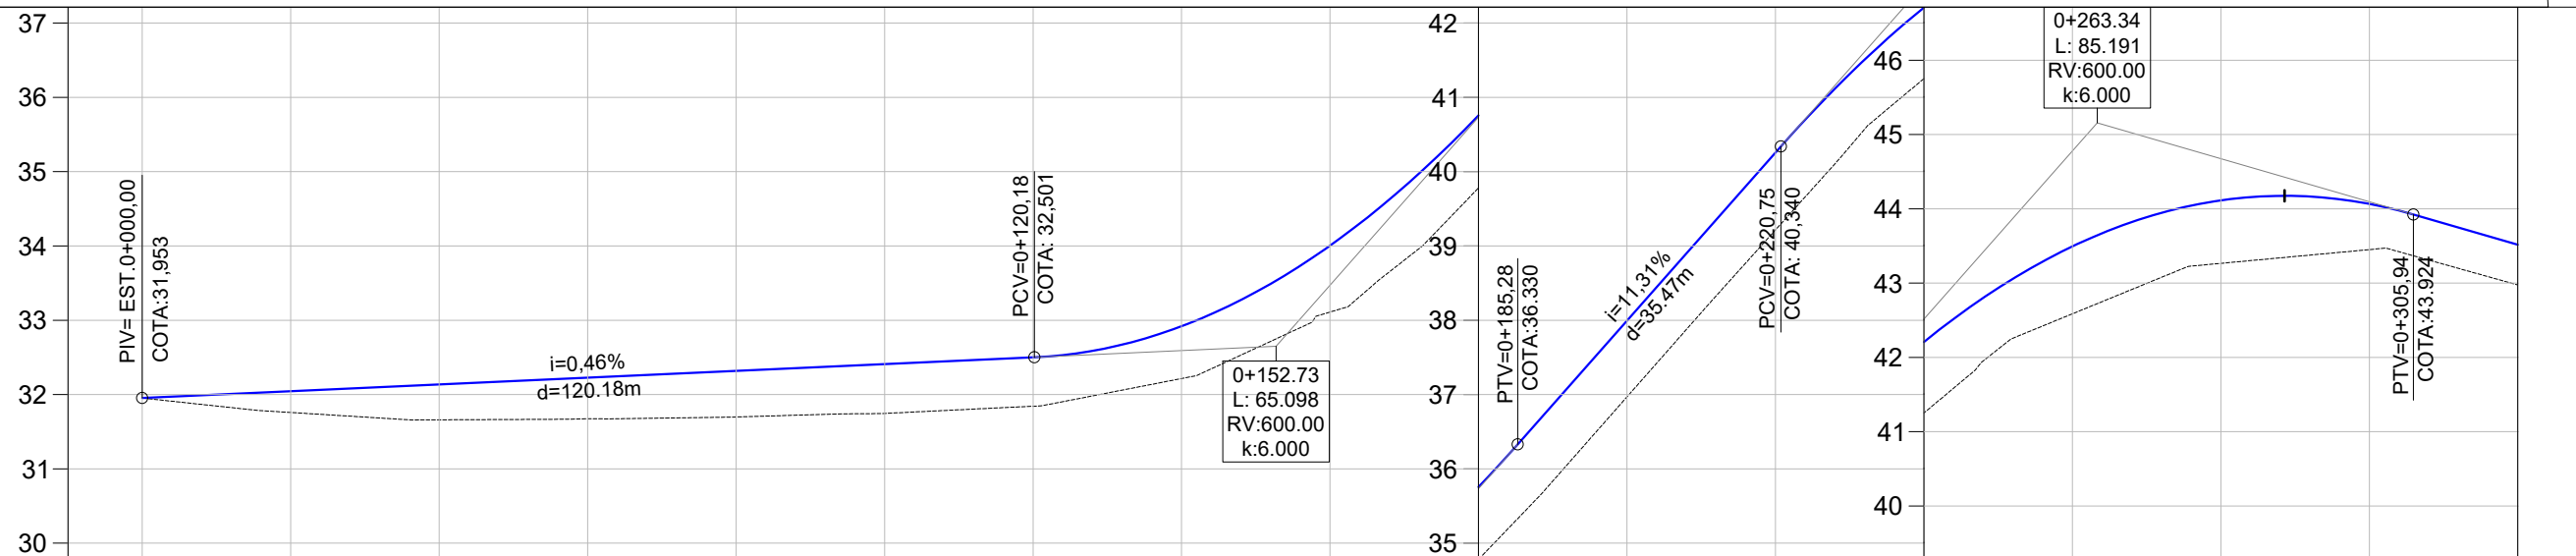
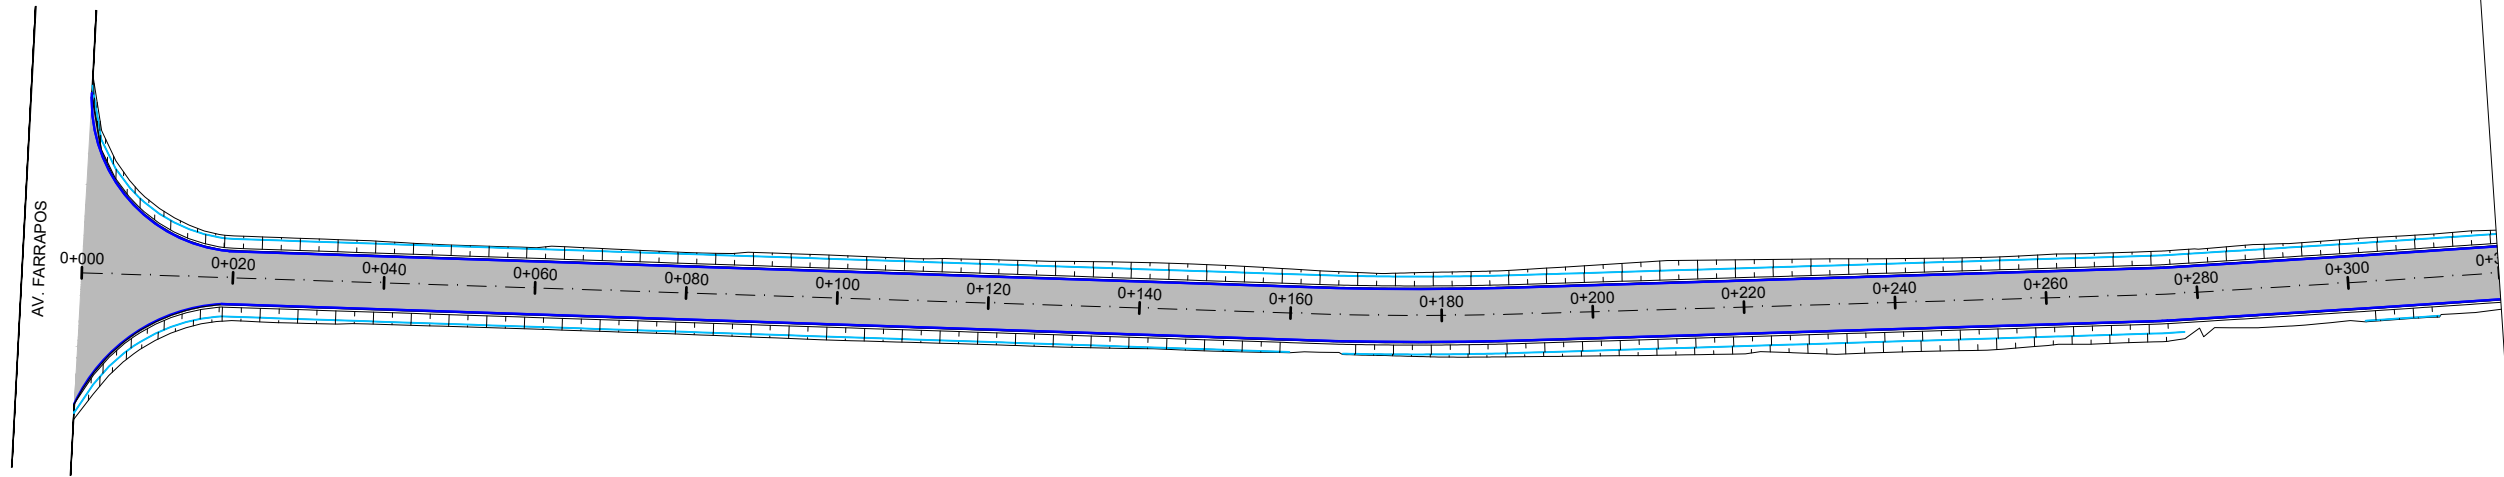


 PREFEITURA MUNICIPAL DE TAQUARI		 ENGENHARIA <small>Projeto e Execução</small>
TIPO:	SEÇÃO TIPO PAVIMENTAÇÃO	PROPRIETÁRIO:
LOCAL:	ESTRADA MUNICIPAL	DATA:
TRECHO:	AVENIDA FARRAPOS ATÉ EST. 0+980,00	ESCALA:
ÁREA:	980,00m X 7,00m + 168,00 (BOCAS)= 7.028,00 m ²	PRANCHA:
		RESPONSÁVEL TÉCNICO:
		ENG. CIVIL HENRIQUE MEZZOMO CREA RS208634
		2023 SEM ESCALA Única



COTAS TN/PROJ.	31,95	31,953	31,76	32,044	31,66	32,135	31,67	32,227	31,70	32,318	31,75	32,409	31,84	32,501	32,22	32,919	33,11	34,004	34,78	35,756	36,97	37,994	39,22	40,255	41,25	42,208	42,59	43,494	43,27	44,113	43,45	44,066	42,98	43,517
ESTACA	0+000	0+020	0+040	0+060	0+080	0+100	0+120	0+140	0+160	0+180	0+200	0+220	0+240	0+260	0+280	0+300	0+320																	

LEGENDA

- VALA LATERAL
- SIMBOLO DE NORTE
- CERCA EXISTENTE
- POSTE
- MOURÃO DE DIVISA
- OFSET DE TERRAPLENAGEM
- PAVIMENTO NOVO

PERFIL LONGITUDINAL

- PERFIL DO PROJETO

PREFEITURA MUNICIPAL DE TAQUARI

TIPO: PAVIMENTAÇÃO

LOCAL: ESTRADA MUNICIPAL

TRECHO: AVENIDA FARRAPOS ATÉ EST. 0+980,00

ÁREA: 980,00m X 7,00m + 168,00 (BOCAS) = 7.028,00 m²

PROPRIETÁRIO:




RESPONSÁVEL TÉCNICO:

DATA: 2023

ESCALA: Horizontal: 1/1000, Vertical: 1/100

PRANCHA: PAV - 1

ENG. CIVIL HENRIQUE MEZZOMO
CREA RS208634

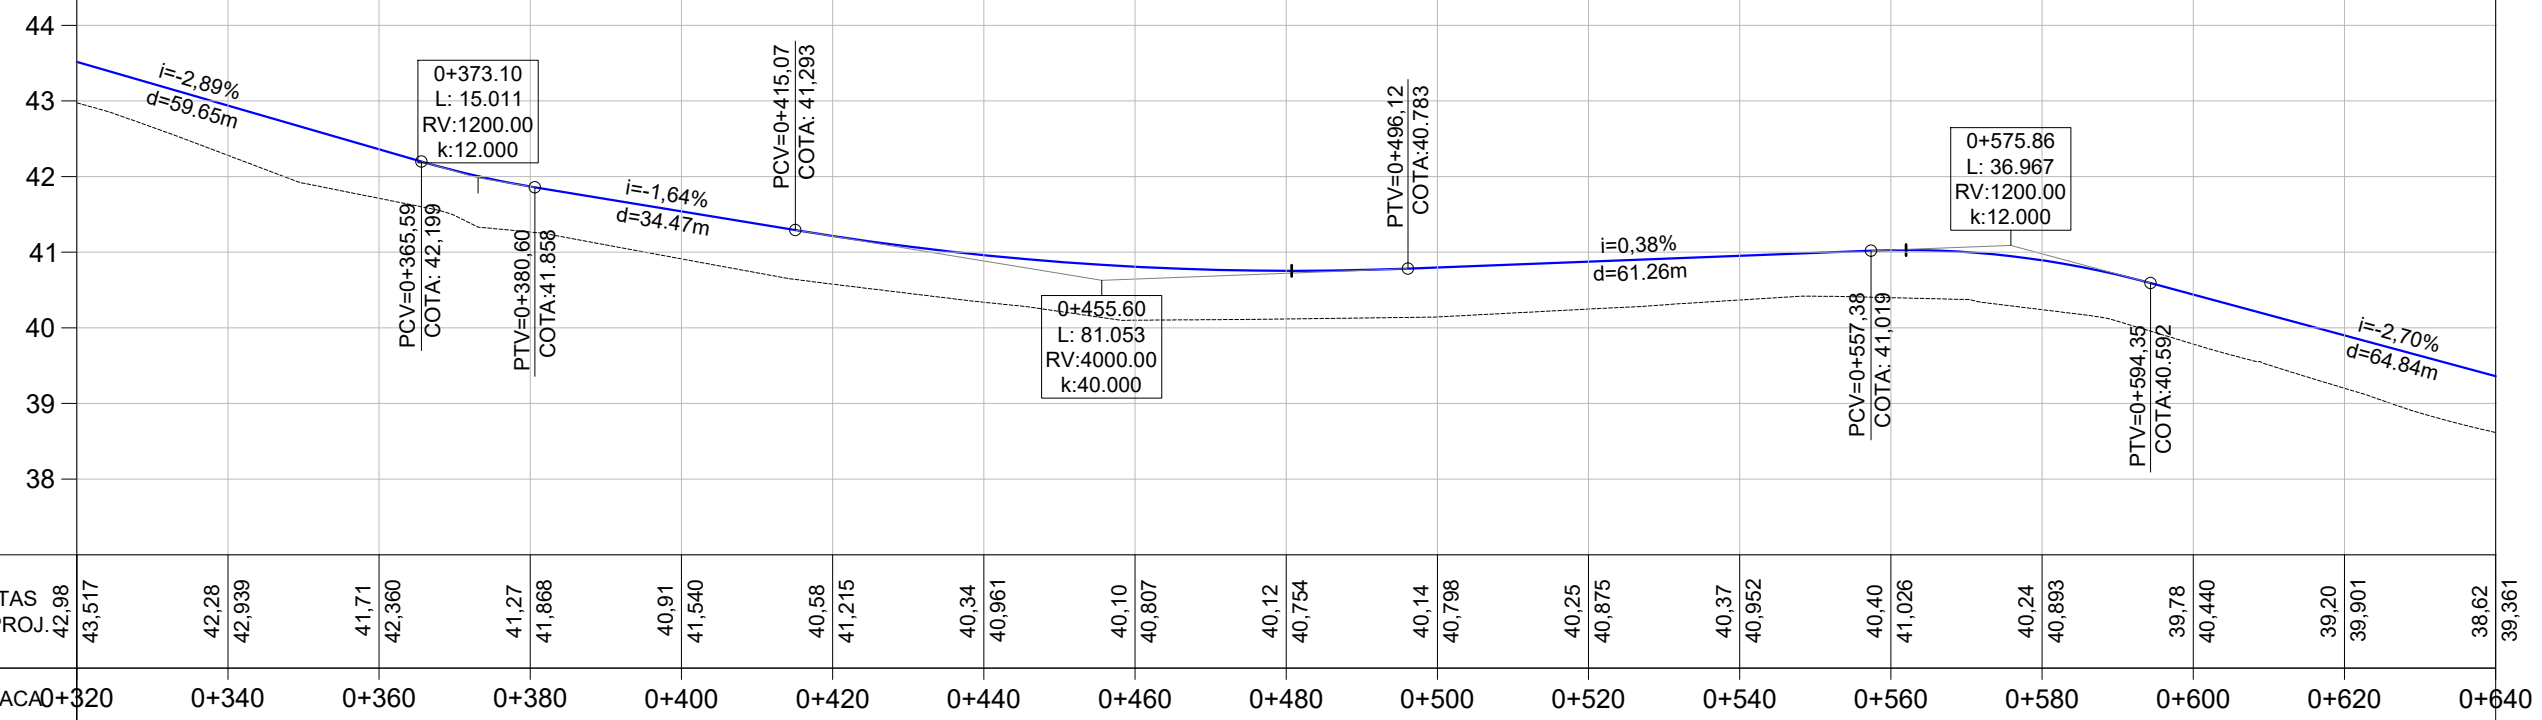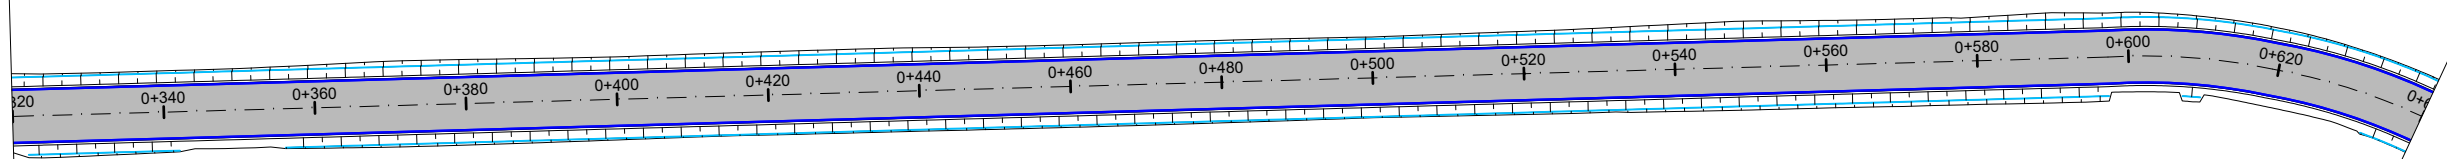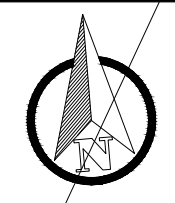

- LEGENDA**
- VALA LATERAL
 - SIMBOLO DE NORTE
 - CERCA EXISTENTE
 - POSTE
 - MOURÃO DE DIVISA
 - OFSSET DE TERRAPLENAGEM
 - PAVIMENTO NOVO

PERFIL LONGITUDINAL




PERFIL DO PROJETO



PREFEITURA MUNICIPAL DE TAQUARI



TIPO: PAVIMENTAÇÃO	PROPRIETÁRIO:	DATA: 2023
LOCAL: ESTRADA MUNICIPAL	RESPONSÁVEL TÉCNICO:	ESCALA: Horizontal: 1/1000 Vertical: 1/100
TRECHO: AVENIDA FARRAPOS ATÉ EST. 0+980,00	ÁREA: 980,00m X 7,00m + 168,00 (BOCAS) = 7.028,00 m²	PRANCHA: PAV - 2
<small>ENG. CIVIL HENRIQUE MEZZOMO CREA RS208634</small>		

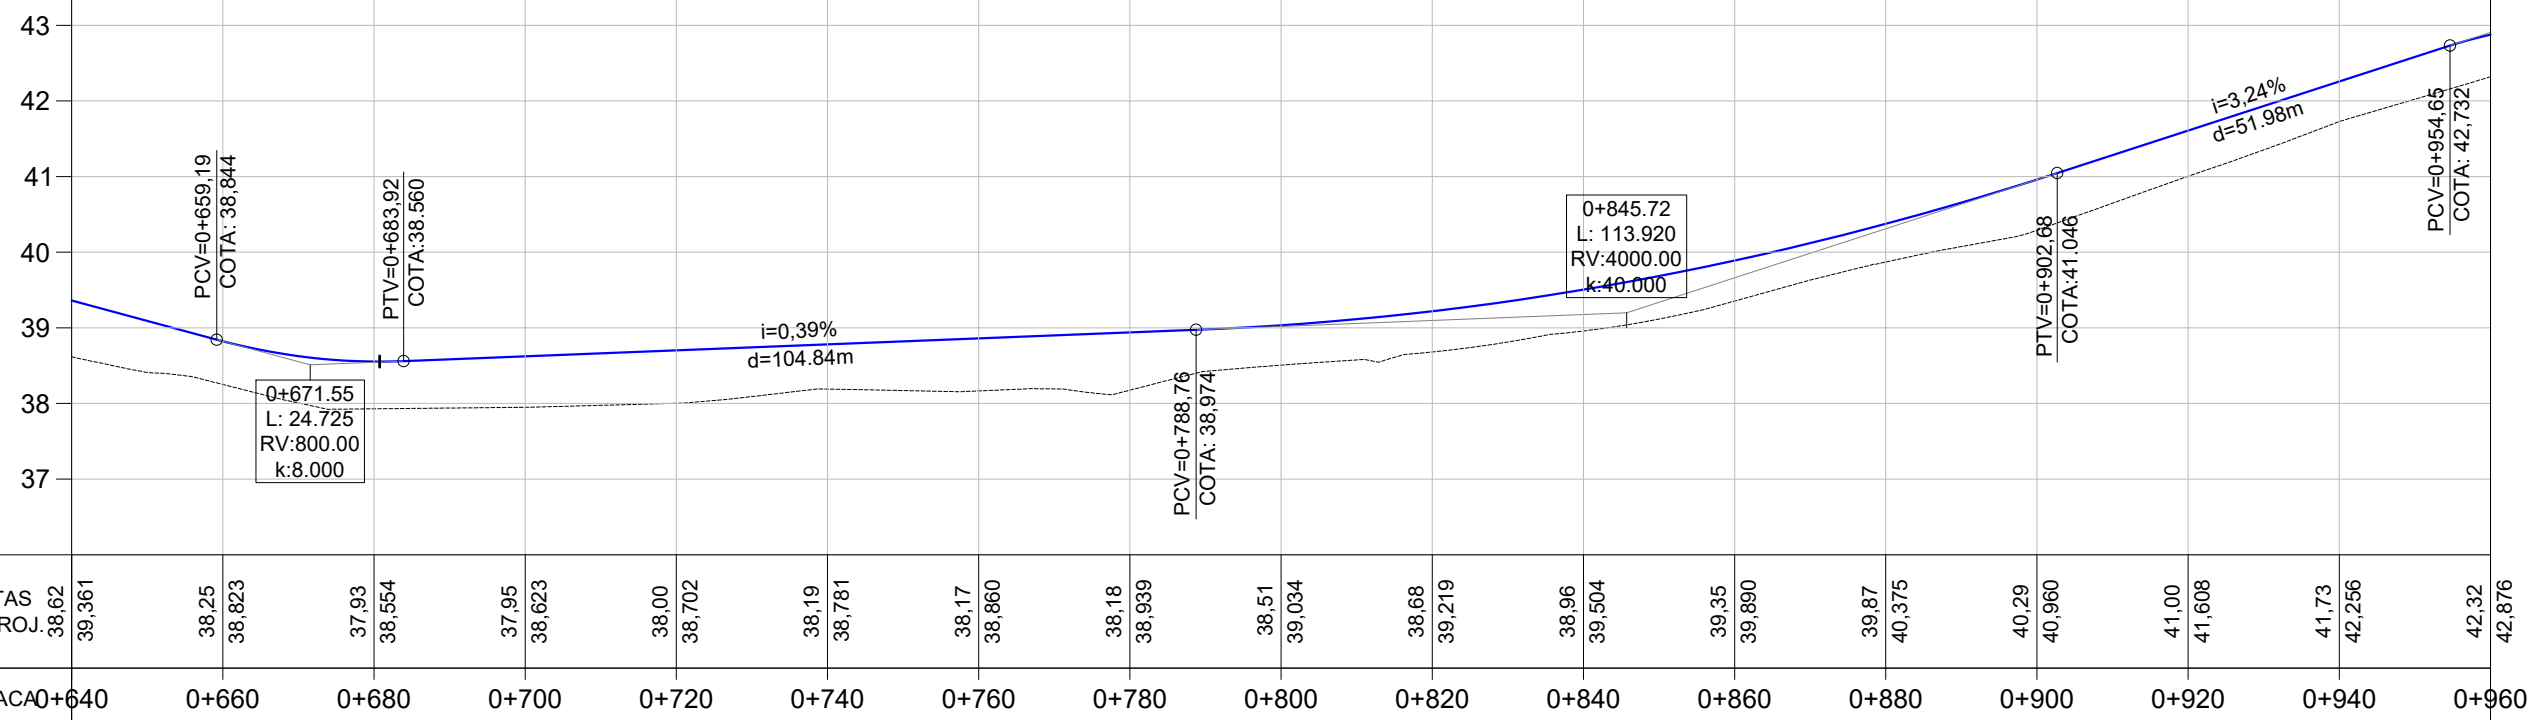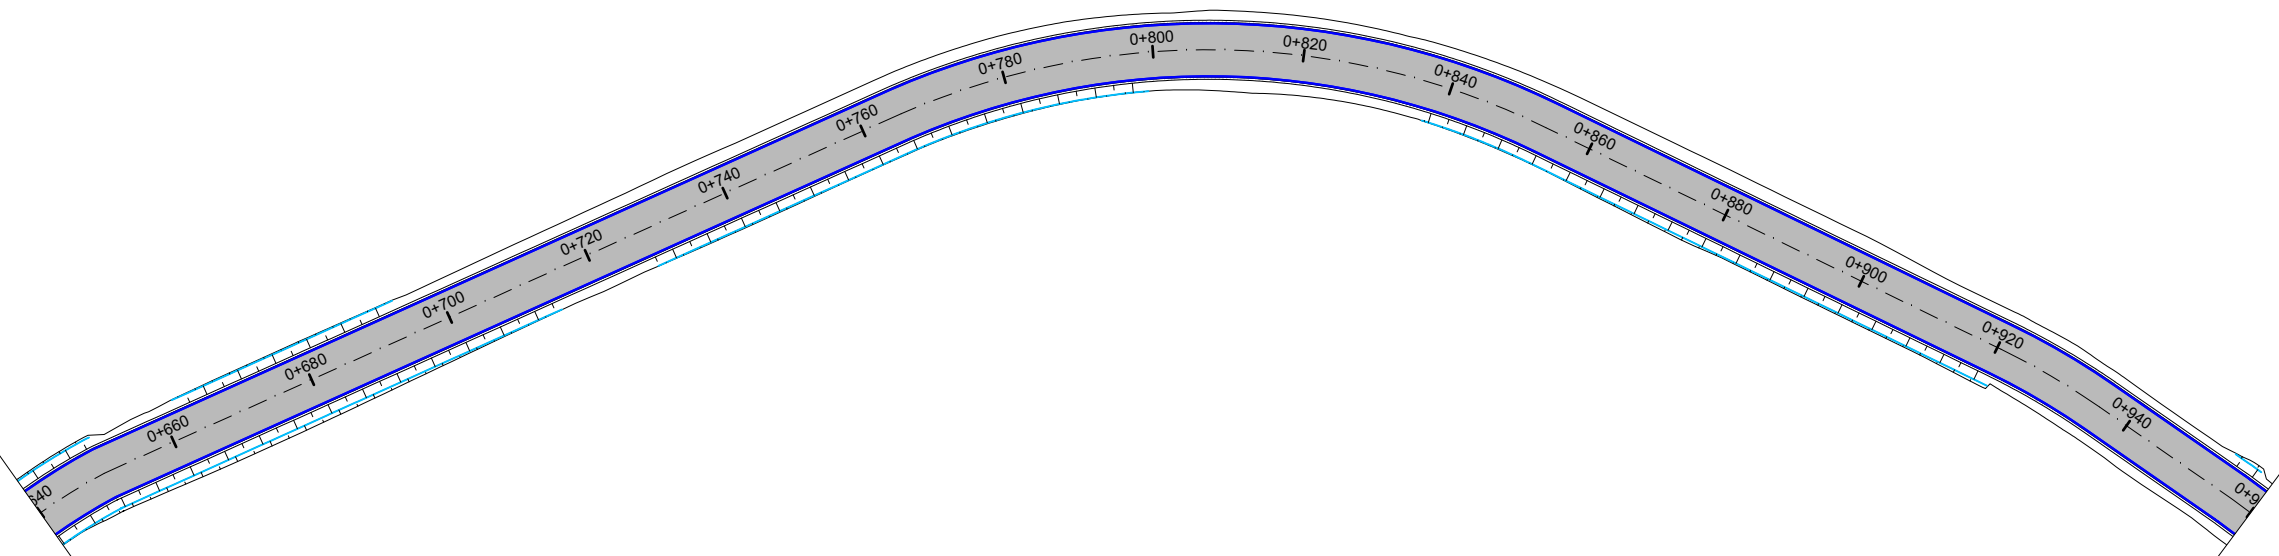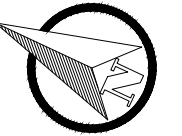

LEGENDA

- VALA LATERAL
- SIMBOLO DE NORTE
- CERCA EXISTENTE
- POSTE
- MOURÃO DE DIVISA
- OFSSET DE TERRAPLENAGEM
- PAVIMENTO NOVO

PERFIL LONGITUDINAL

- PERFIL DO PROJETO






PREFEITURA MUNICIPAL DE TAQUARI



TIPO: PAVIMENTAÇÃO	PROPRIETÁRIO:	DATA: 2023
LOCAL: ESTRADA MUNICIPAL	RESPONSÁVEL TÉCNICO:	ESCALA: Horizontal: 1/1000 Vertical: 1/100
TRECHO: AVENIDA FARRAPOS ATÉ EST. 0+980,00	ÁREA: 980,00m X 7,00m + 168,00 (BOCAS) = 7.028,00 m²	PRANCHA: PAV - 3

ENG. CIVIL HENRIQUE MEZZOMO
CREA RS208634

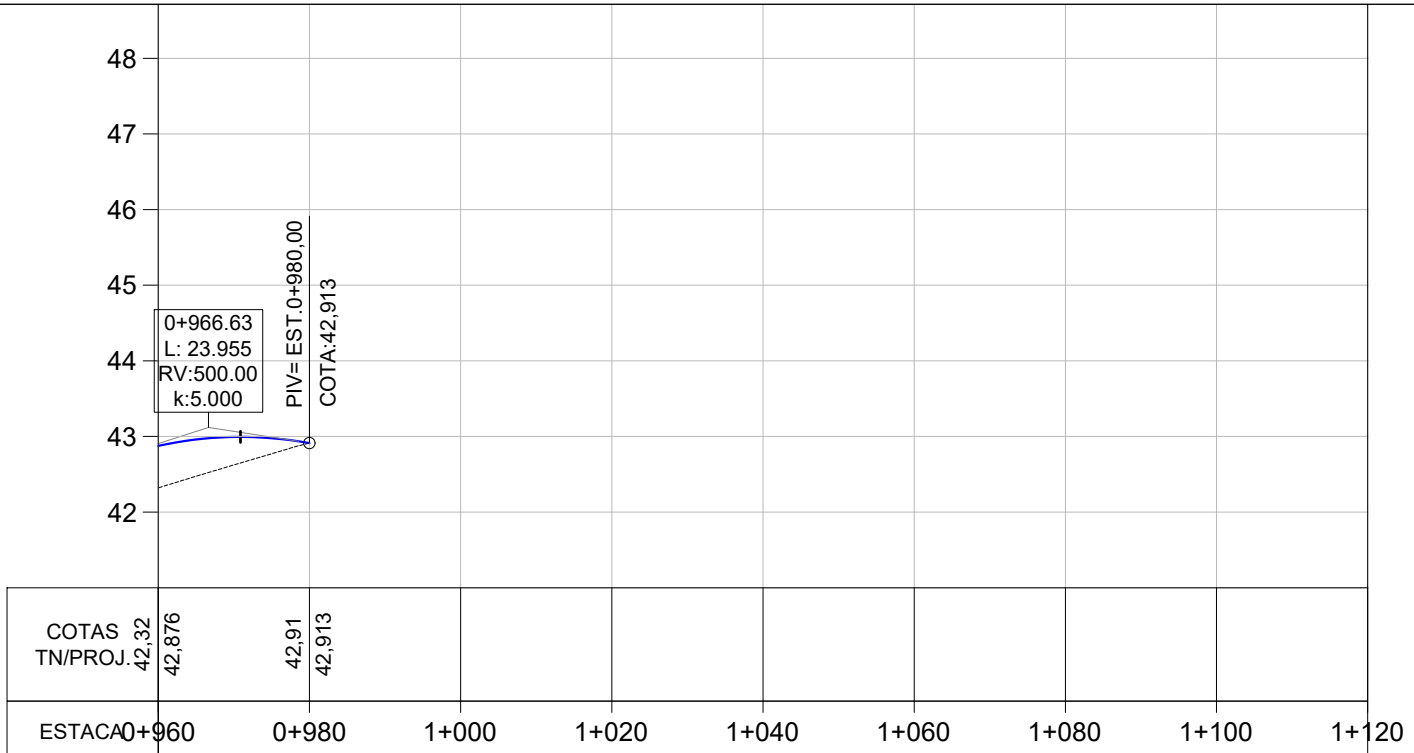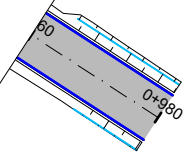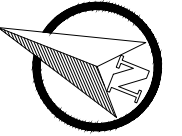

LEGENDA

- VALA LATERAL
- SIMBOLO DE NORTE
- CERCA EXISTENTE
- POSTE
- MOURÃO DE DIVISA
- OFSSET DE TERRAPLENAGEM
- PAVIMENTO NOVO

PERFIL LONGITUDINAL




- PERFIL DO PROJETO



PREFEITURA MUNICIPAL DE TAQUARI




TIPO: PAVIMENTAÇÃO	PROPRIETÁRIO: _____	DATA: 2023
LOCAL: ESTRADA MUNICIPAL	RESPONSÁVEL TÉCNICO: _____	ESCALA: Horizontal: 1/1000 Vertical: 1/100
TRECHO: AVENIDA FARRAPOS ATÉ EST. 0+980,00	_____	PRANCHA: PAV - 4
ÁREA: 980,00m X 7,00m + 168,00 (BOCAS) = 7.028,00 m²	ENG. CIVIL HENRIQUE MEZZOMO CREA RS208634	

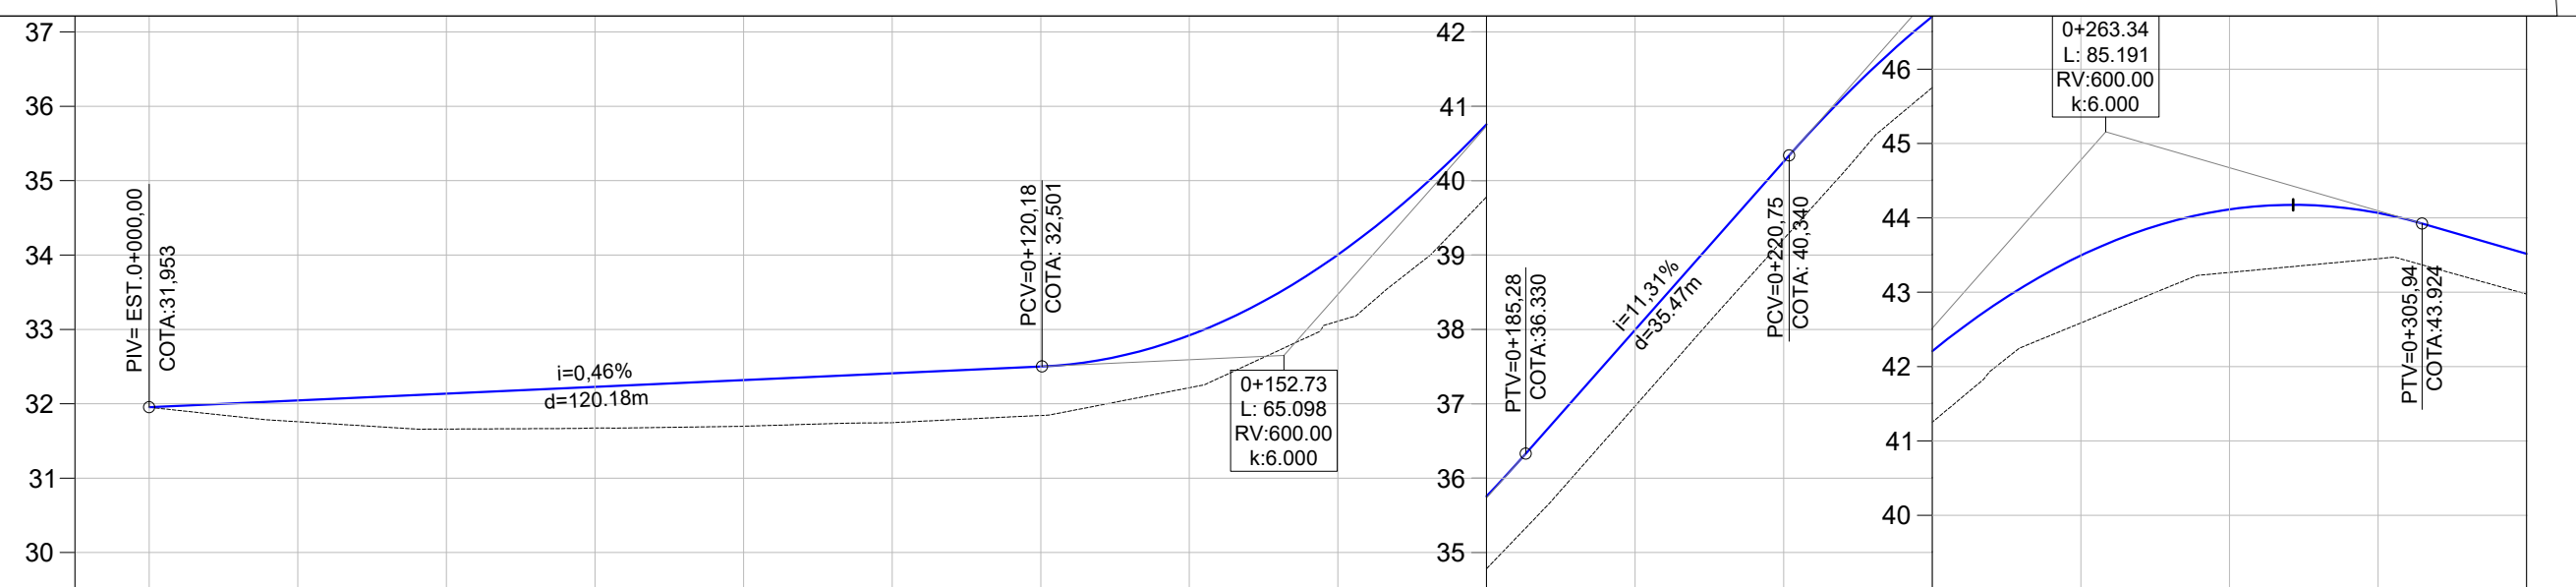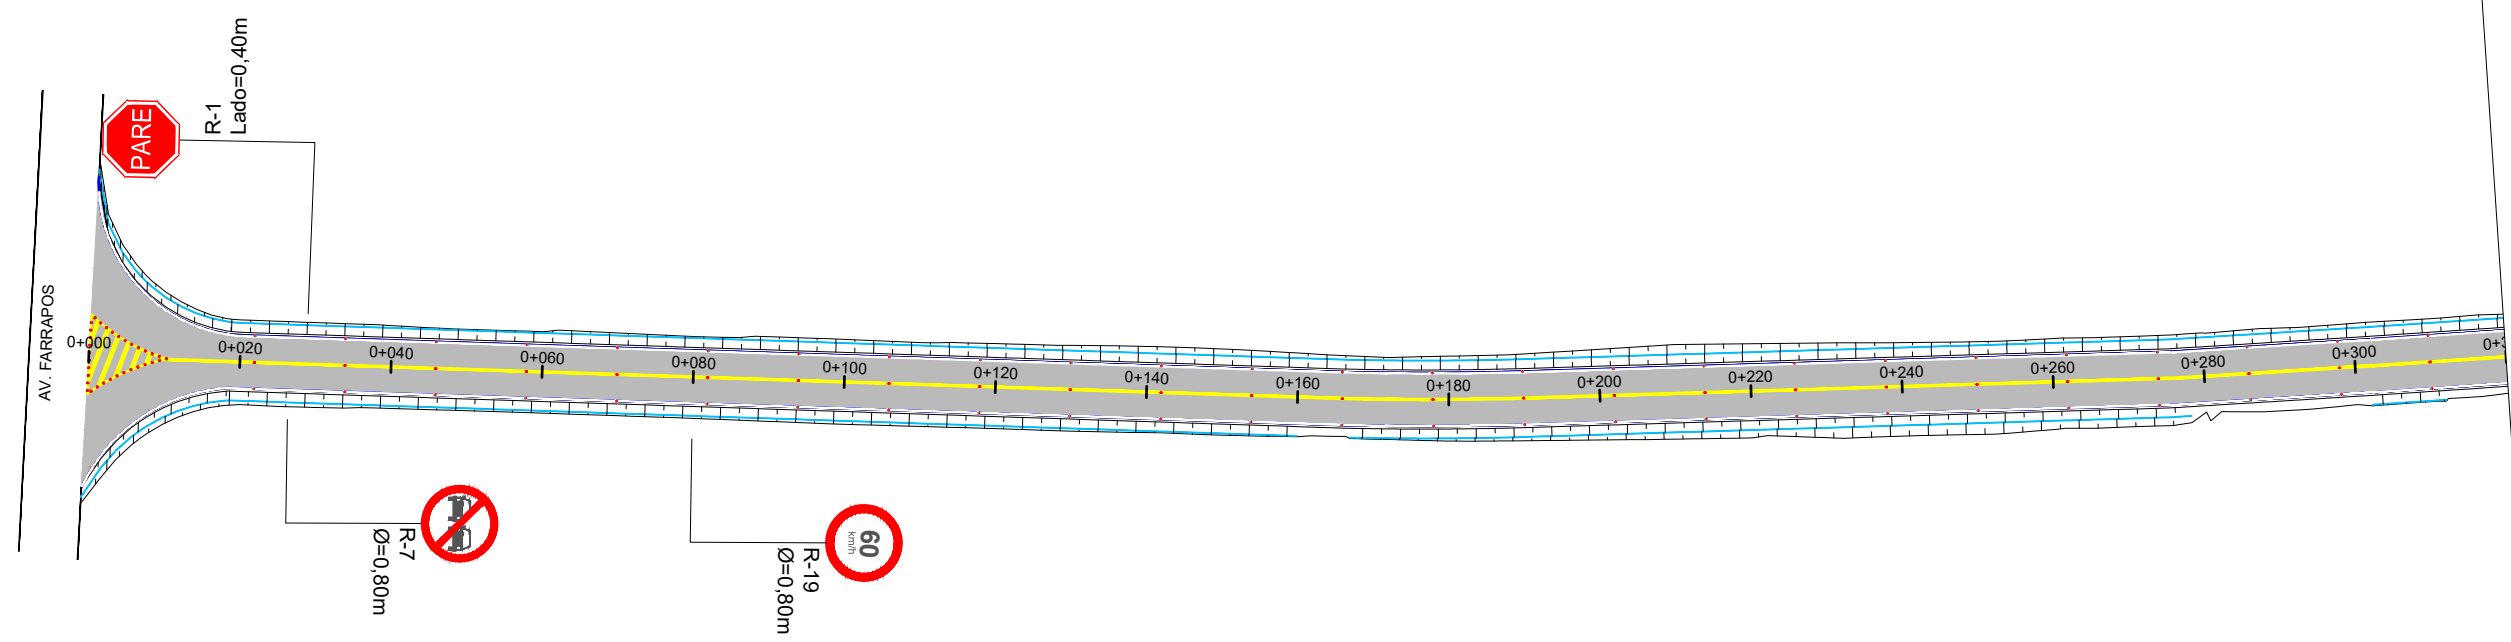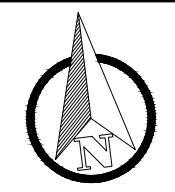


COTAS TN/PROJ.	31,95 31,953	31,76 32,044	31,66 32,135	31,67 32,227	31,70 32,318	31,75 32,409	31,84 32,501	32,22 32,919	33,11 34,004	34,78 35,756	36,97 37,994	39,22 40,255	41,25 42,208	42,59 43,494	43,27 44,113	43,45 44,066	42,98 43,517
ESTACA	0+000	0+020	0+040	0+060	0+080	0+100	0+120	0+140	0+160	0+180	0+200	0+220	0+240	0+260	0+280	0+300	0+320

LEGENDA




Sinalização Vertical	Sinalização Horizontal
Placa R-7 (Proibido Ultrapassar)	Tachão Bidirecional Amarelo
Placa R-1 (Parada Obrigatória)	Tacha Bidirecional Branca
Placa A-2.a (Curva a Esquerda)	LBF-1 (Linha Simples Descontinua Amarela E=12cm)
Placa A-2.b (Curva a Direita)	LBF-2 (Linha Dupla Continua Amarela E=12cm)
Placa R-19 (Velocidade Máxima)	LBO-01 (Linha Continua Branca E=12cm)



PREFEITURA MUNICIPAL DE TAQUARI



TIPO: PROJETO DE SINALIZAÇÃO LOCAL: ESTRADA MUNICIPAL TRECHO: AVENIDA FARRAPOS ATÉ EST. 0+980,00 ÁREA: 980,00m X 7,00m + 168,00 (BOCAS) = 7.028,00 m²	PROPRIETÁRIO: _____ RESPONSÁVEL TÉCNICO: _____ ENG. CIVIL HENRIQUE MEZZOMO CREA RS208634	DATA: 2023 ESCALA: Horizontal: 1/1000 Vertical: 1/100 PRANCHA: SIN - 1
--	---	---

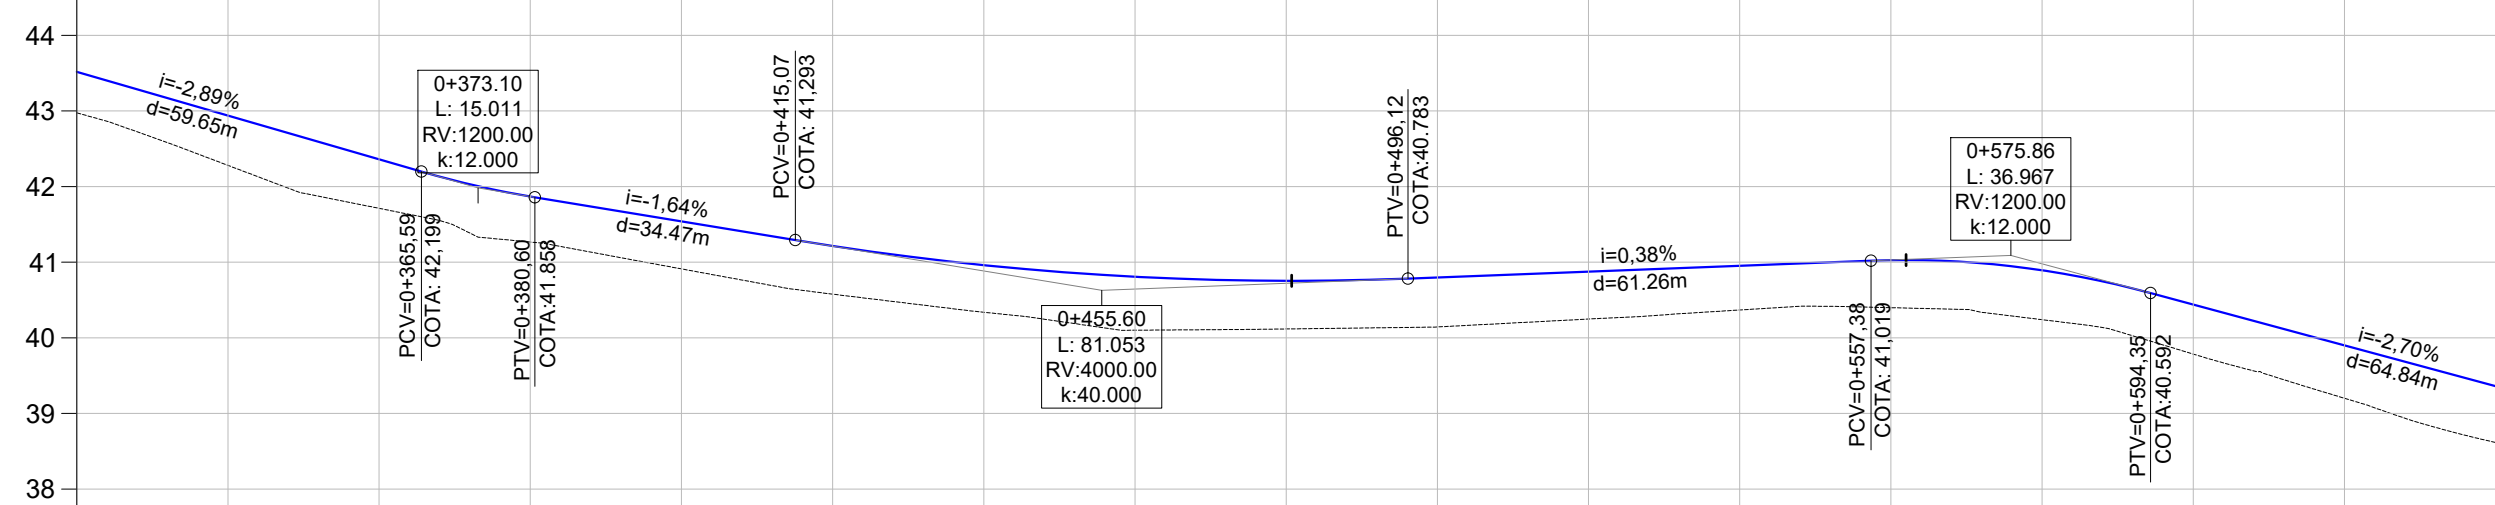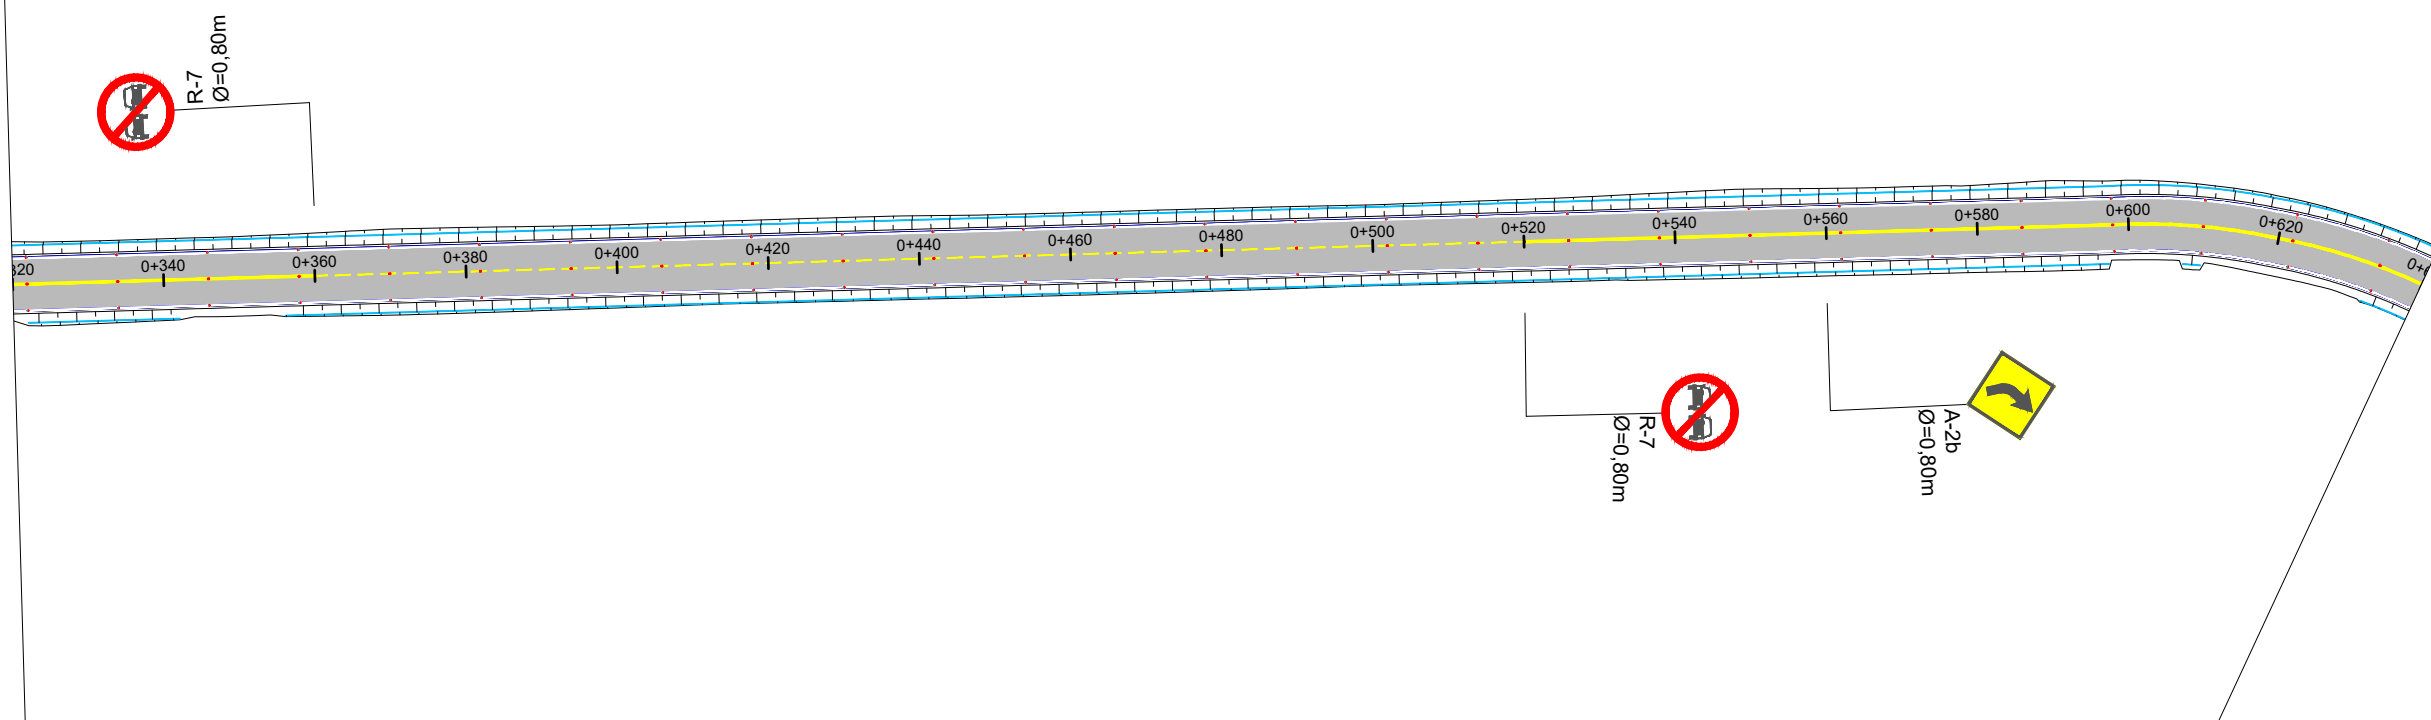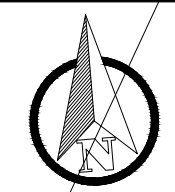




COTAS TN/PROJ	ESTACAO
42,98	0+320
43,517	0+340
42,28	0+360
42,939	0+380
41,71	0+400
42,360	0+420
41,27	0+440
41,868	0+460
40,91	0+480
41,540	0+500
40,58	0+520
41,215	0+540
40,34	0+560
40,961	0+580
40,10	0+600
40,807	0+620
40,12	0+640
40,754	
40,14	
40,798	
40,25	
40,875	
40,37	
40,952	
40,40	
41,026	
40,24	
40,893	
39,78	
40,440	
39,20	
39,901	
38,62	
39,361	

LEGENDA

Sinalização Vertical	Sinalização Horizontal
Placa R-7 (Proibido Ultrapassar)	Tachão Bidirecional Amarelo
Placa R-1 (Parada Obrigatória)	Tacha Bidirecional Branca
Placa A-2.a (Curva a Esquerda)	LBF-1 (Linha Simples Descontinua Amarela E=12cm)
Placa A-2.b (Curva a Direita)	LBF-2 (Linha Dupla Continua Amarela E=12cm)
Placa R-19 (Velocidade Máxima)	LBO-01 (Linha Continua Branca E=12cm)

PREFEITURA MUNICIPAL DE TAQUARI

<p>TIPO: PROJETO DE SINALIZAÇÃO</p> <p>LOCAL: ESTRADA MUNICIPAL</p> <p>TRECHO: AVENIDA FARRAPOS ATÉ EST. 0+980,00</p> <p>ÁREA: 980,00m X 7,00m + 168,00 (BOCAS)= 7.028,00 m²</p>	<p>PROPRIETÁRIO:</p> <p>RESPONSÁVEL TÉCNICO:</p> <p style="text-align: right; font-size: small;">ENG. CIVIL HENRIQUE MEZZOMO CREA RS208634</p>	<p>DATA: 2023</p> <p>ESCALA: Horizontal: 1/1000 Vertical: 1/100</p> <p>PRANCHA: SIN - 2</p>
--	--	--

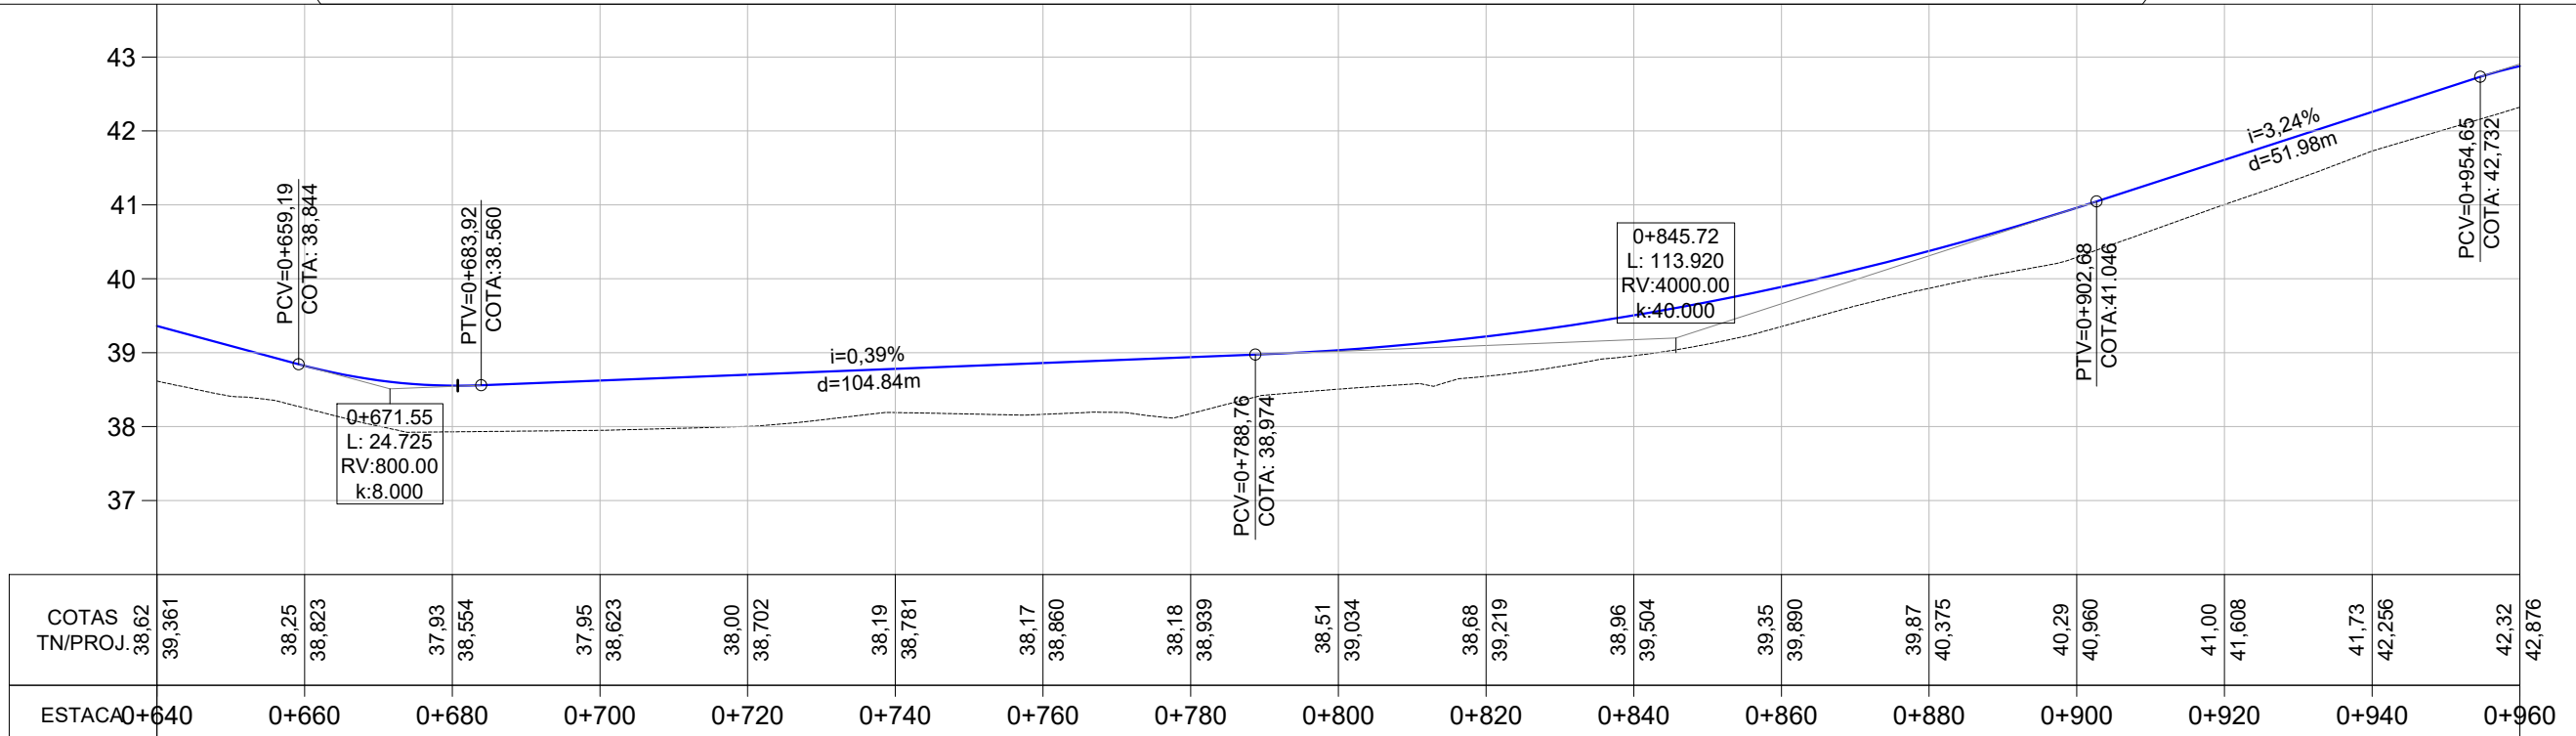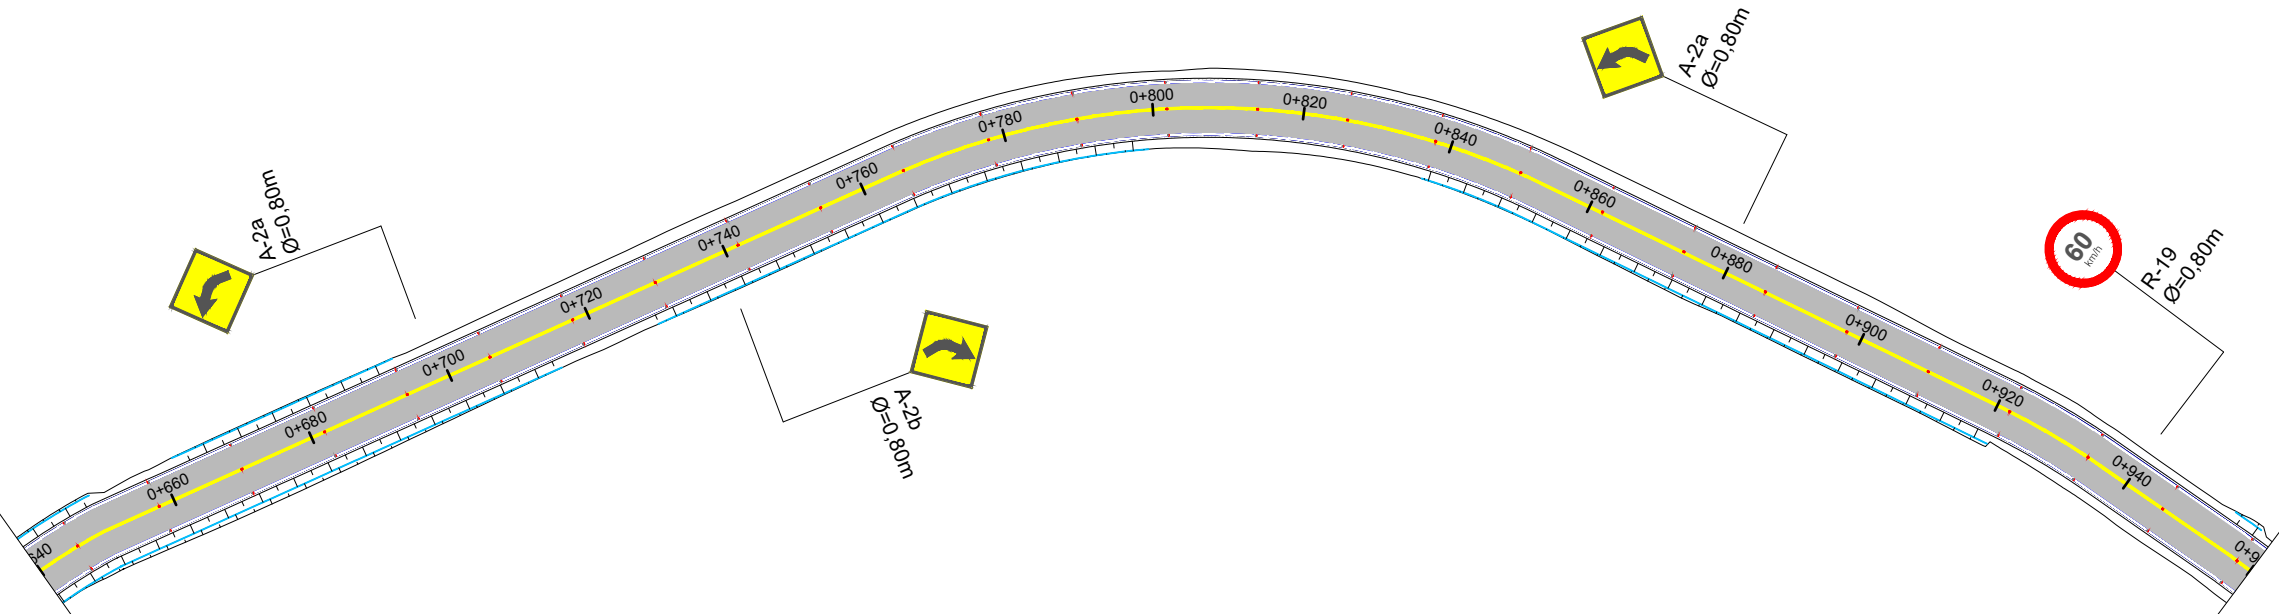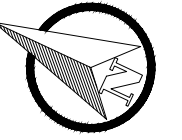

LEGENDA

Sinalização Vertical

- Placa R-7 (Proibido Ultrapassar)
- Placa R-1 (Parada Obrigatória)
- Placa A-2.a (Curva a Esquerda)
- Placa A-2.b (Curva a Direita)
- Placa R-19 (Velocidade Máxima)

Sinalização Horizontal

- Tachão Bidirecional Amarelo
- Tacha Bidirecional Branca
- LBF-1 (Linha Simples Descontinua Amarela E=12cm)
- LBF-2 (Linha Dupla Contínua Amarela E=12cm)
- LBO-01 (Linha Contínua Branca E=12cm)



PREFEITURA MUNICIPAL DE TAQUARI

TIPO: PROJETO DE SINALIZAÇÃO

LOCAL: ESTRADA MUNICIPAL

TRECHO: AVENIDA FARRAPOS ATÉ EST. 0+980,00

ÁREA: 980,00m X 7,00m + 168,00 (BOCAS) = 7.028,00 m²

PROPRIETÁRIO:

RESPONSÁVEL TÉCNICO:




ENG. CIVIL HENRIQUE MEZZOMO
CREA RS208634



DATA: 2023

ESCALA: Horizontal: 1/1000 Vertical: 1/100

FRANCHA: SIN - 3

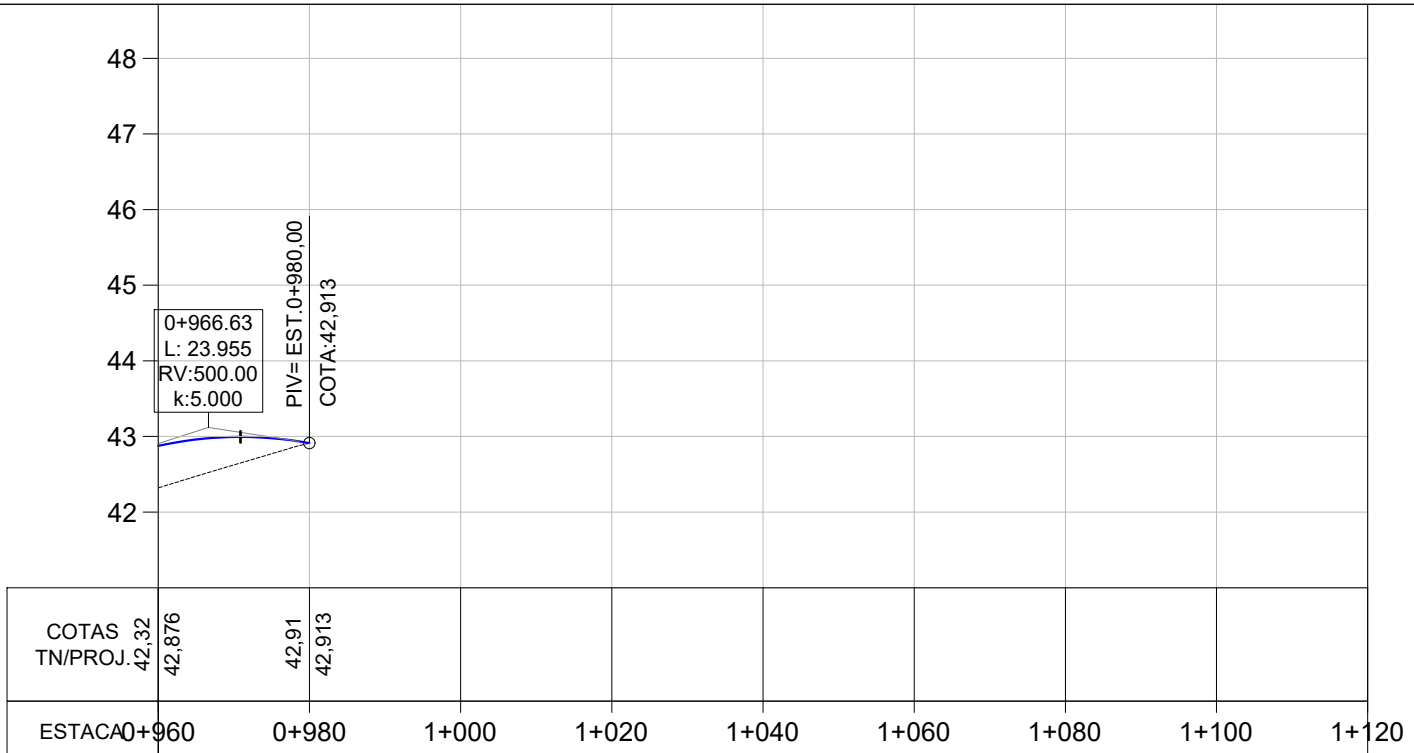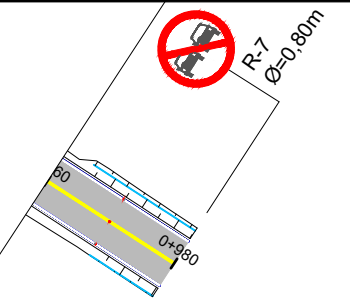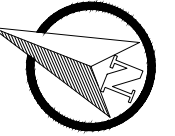

LEGENDA




Sinalização Vertical

- Placa R-7 (Proibido Ultrapassar)
- Placa R-1 (Parada Obrigatória)
- Placa A-2.a (Curva a Esquerda)
- Placa A-2.b (Curva a Direita)
- Placa R-19 (Velocidade Máxima)

Sinalização Horizontal

- Tachão Bidirecional Amarelo
- Tacha Bidirecional Branca
- LBF-1 (Linha Simples Descontinua Amarela E=12cm)
- LBF-2 (Linha Dupla Continua Amarela E=12cm)
- LBO-01 (Linha Continua Branca E=12cm)


		PREFEITURA MUNICIPAL DE TAQUARI		 ENGENHARIA <small>Projeto e Execução</small>
TIPO:	PROJETO DE SINALIZAÇÃO			DATA: 2023
LOCAL:	ESTRADA MUNICIPAL			ESCALA: Horizontal: 1/1000 Vertical: 1/100
TRECHO:	AVENIDA FARRAPOS ATÉ EST. 0+980,00			PRANCHA: SIN - 4
ÁREA:	980,00m X 7,00m + 168,00 (BOCAS)= 7.028,00 m²			ENG. CIVIL HENRIQUE MEZZOMO CREA RS208634

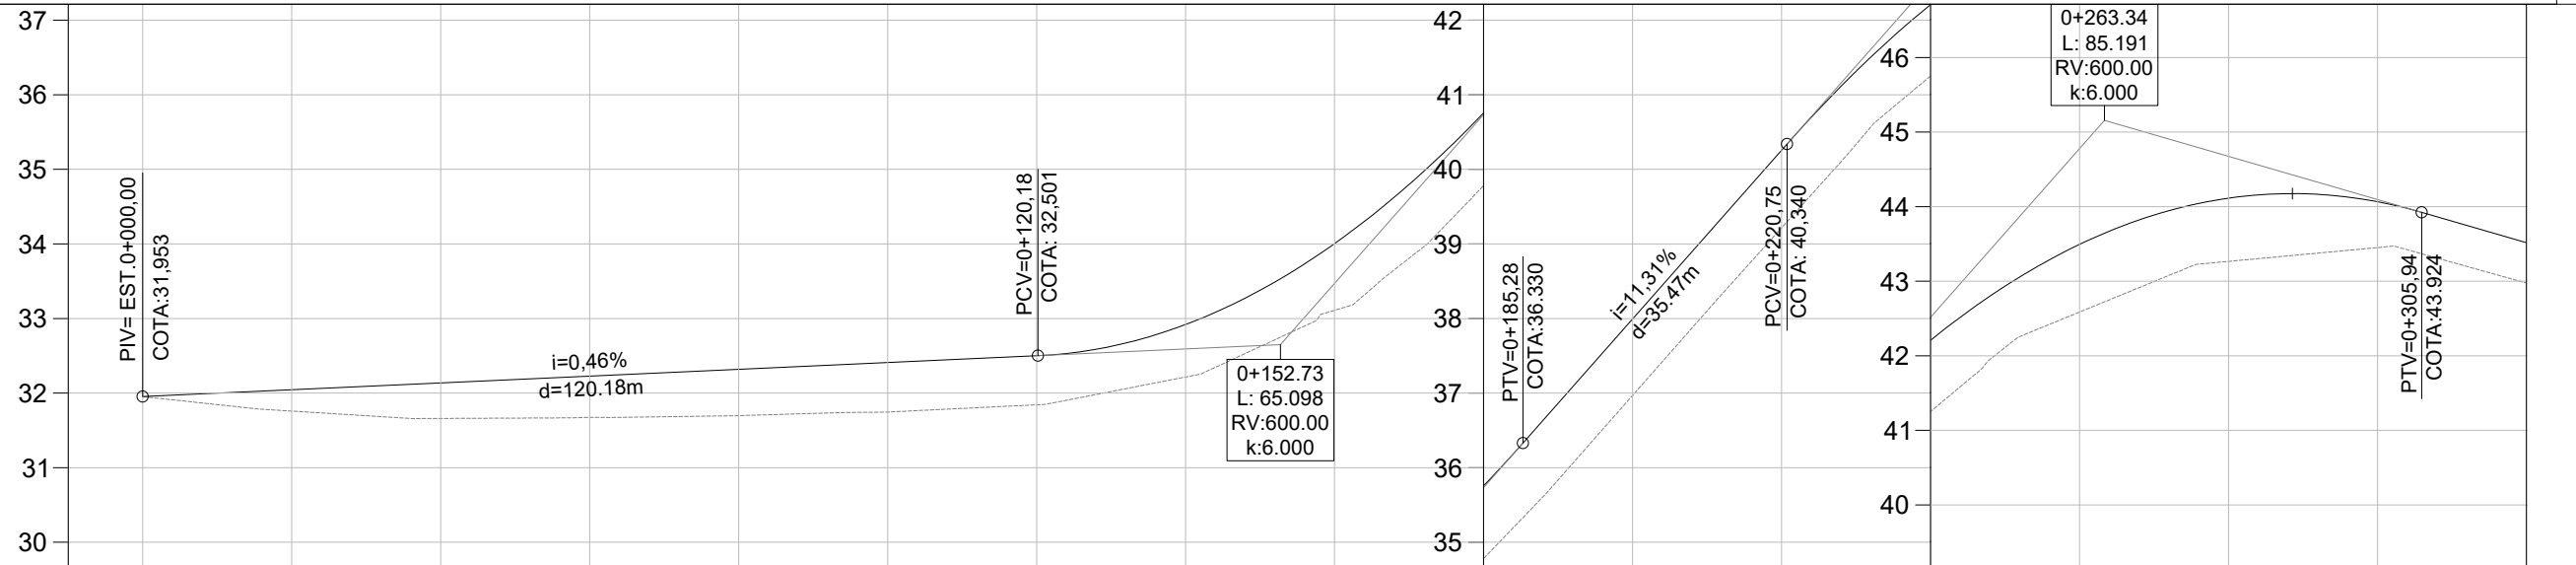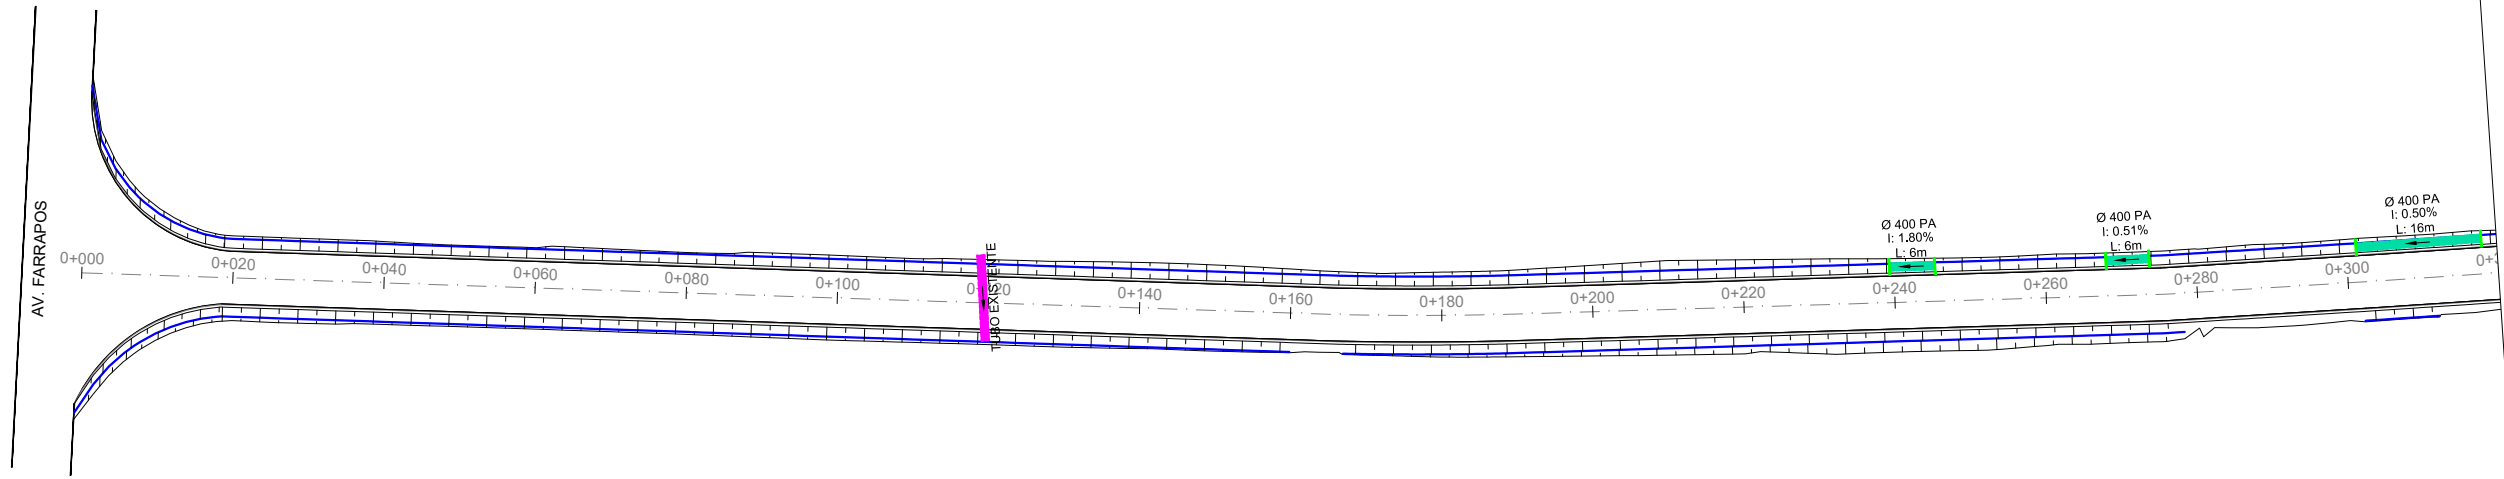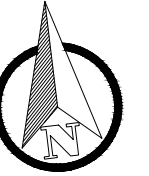


COTAS TN/PROJ.	0+000	0+020	0+040	0+060	0+080	0+100	0+120	0+140	0+160	0+180	0+200	0+220	0+240	0+260	0+280	0+300	0+320
ESTACA	0+000	0+020	0+040	0+060	0+080	0+100	0+120	0+140	0+160	0+180	0+200	0+220	0+240	0+260	0+280	0+300	0+320

LEGENDA




- Bueiro Simples PS1 Ø400mm
- Bueiro Simples PA1 Ø400mm
- Bueiro Simples PS1 Ø600mm
- Bueiro Simples PA1 Ø600mm
- Bueiro Simples PA1 Ø1000mm
- Caixa Coletora Existente
- Caixa Coletora 0,80 x 0,80 (Interna)
- Testada Bueiro 400mm
- Boca Bueiro 600mm
- Tubo Existente



PREFEITURA MUNICIPAL DE TAQUARI



<p>TIPO: DRENAGEM</p> <p>LOCAL: ESTRADA MUNICIPAL</p> <p>TRECHO: AVENIDA FARRAPOS ATÉ EST. 0+980,00</p> <p>ÁREA: 980,00m X 7,00m + 168,00 (BOCAS) = 7.028,00 m²</p>	<p>PROPRIETÁRIO:</p> <p>RESPONSÁVEL TÉCNICO:</p> <p style="text-align: right; font-size: small;">ENG. CIVIL HENRIQUE MEZZOMO CREA RS208634</p>	<p>DATA: 2023</p> <p>ESCALA: Horizontal: 1/1000 Vertical: 1/100</p> <p>PRANCHA: DRE - 1</p>
--	--	--

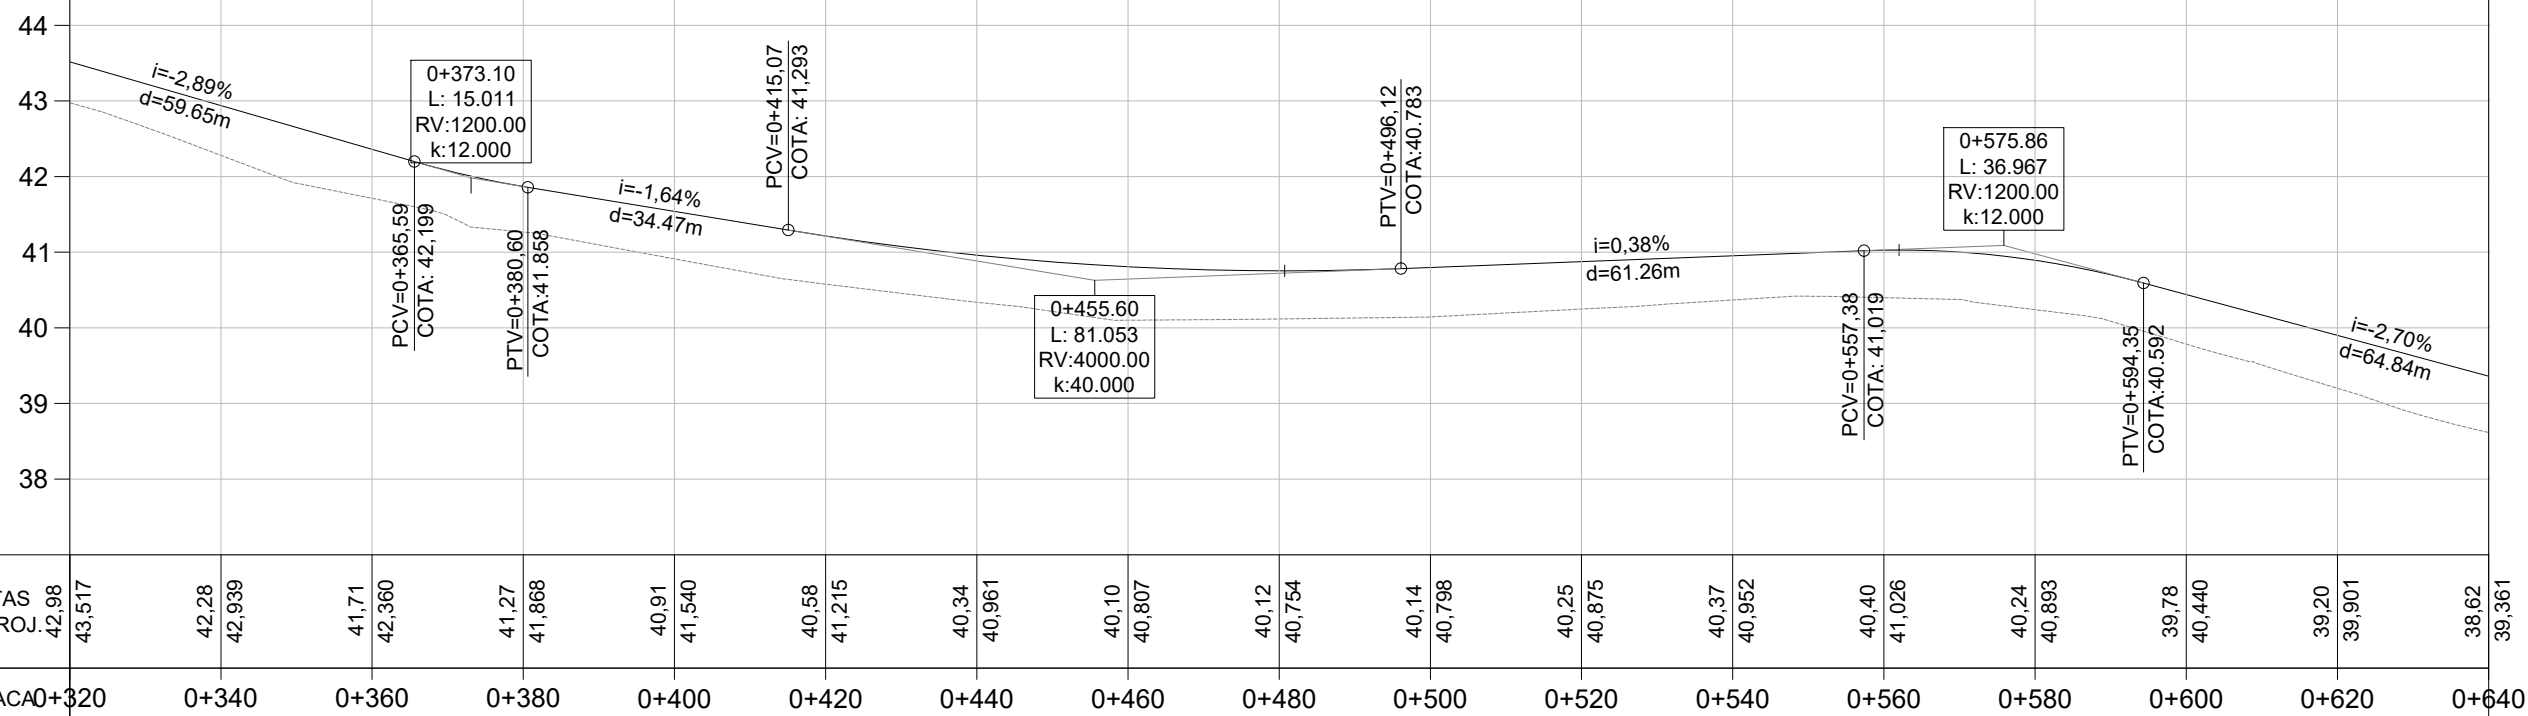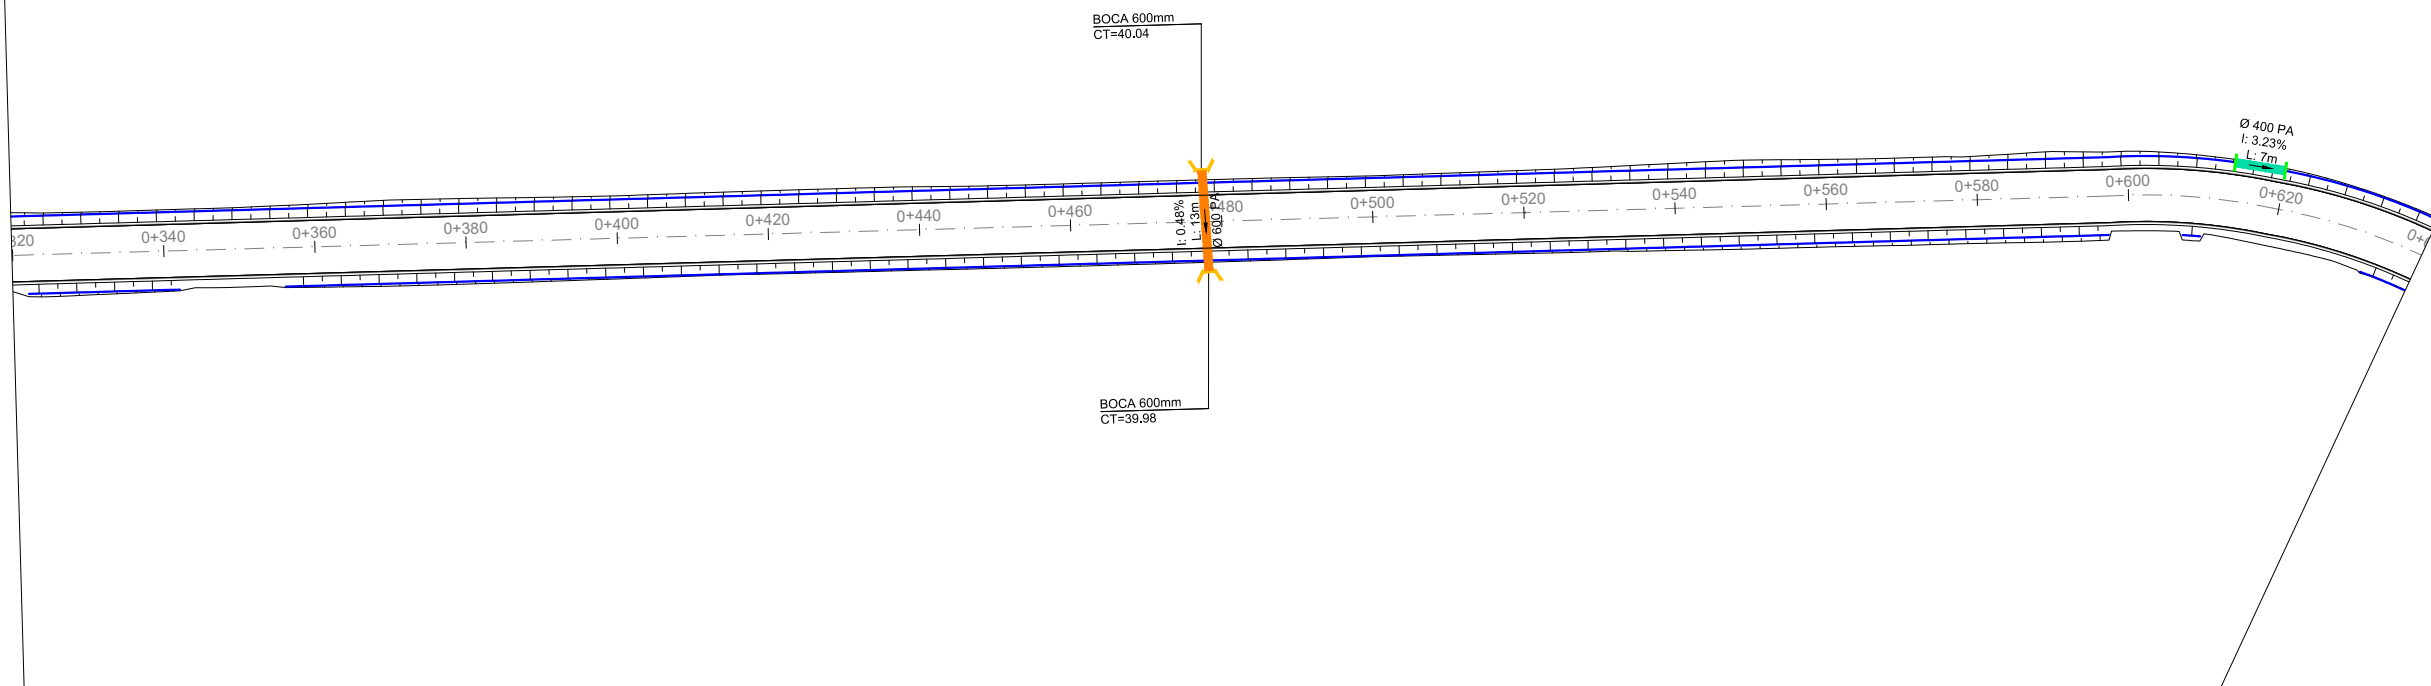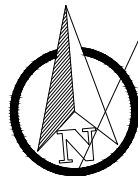

- Bueiro Simples PS1 Ø400mm
- Bueiro Simples PA1 Ø400mm
- Bueiro Simples PS1 Ø600mm
- Bueiro Simples PA1 Ø600mm
- Bueiro Simples PA1 Ø1000mm




- LEGENDA
- Caixa Coletora Existente
 - Caixa Coletora 0,80 x 0,80 (Interna)
 - Testada Bueiro 400mm
 - Boca Bueiro 600mm
 - Tubo Existente




PREFEITURA MUNICIPAL DE TAQUARI




TIPO: DRENAGEM	PROPRIETÁRIO:	DATA: 2023
LOCAL: ESTRADA MUNICIPAL	RESPONSÁVEL TÉCNICO:	ESCALA: Horizontal: 1/1000 Vertical: 1/100
TRECHO: AVENIDA FARRAPOS ATÉ EST. 0+980,00	ÁREA: 980,00m X 7,00m + 168,00 (BOCAS)= 7.028,00 m²	PRANCHA: DRE - 2
<small>ENG. CIVIL HENRIQUE MEZZOMO CREA RS208634</small>		

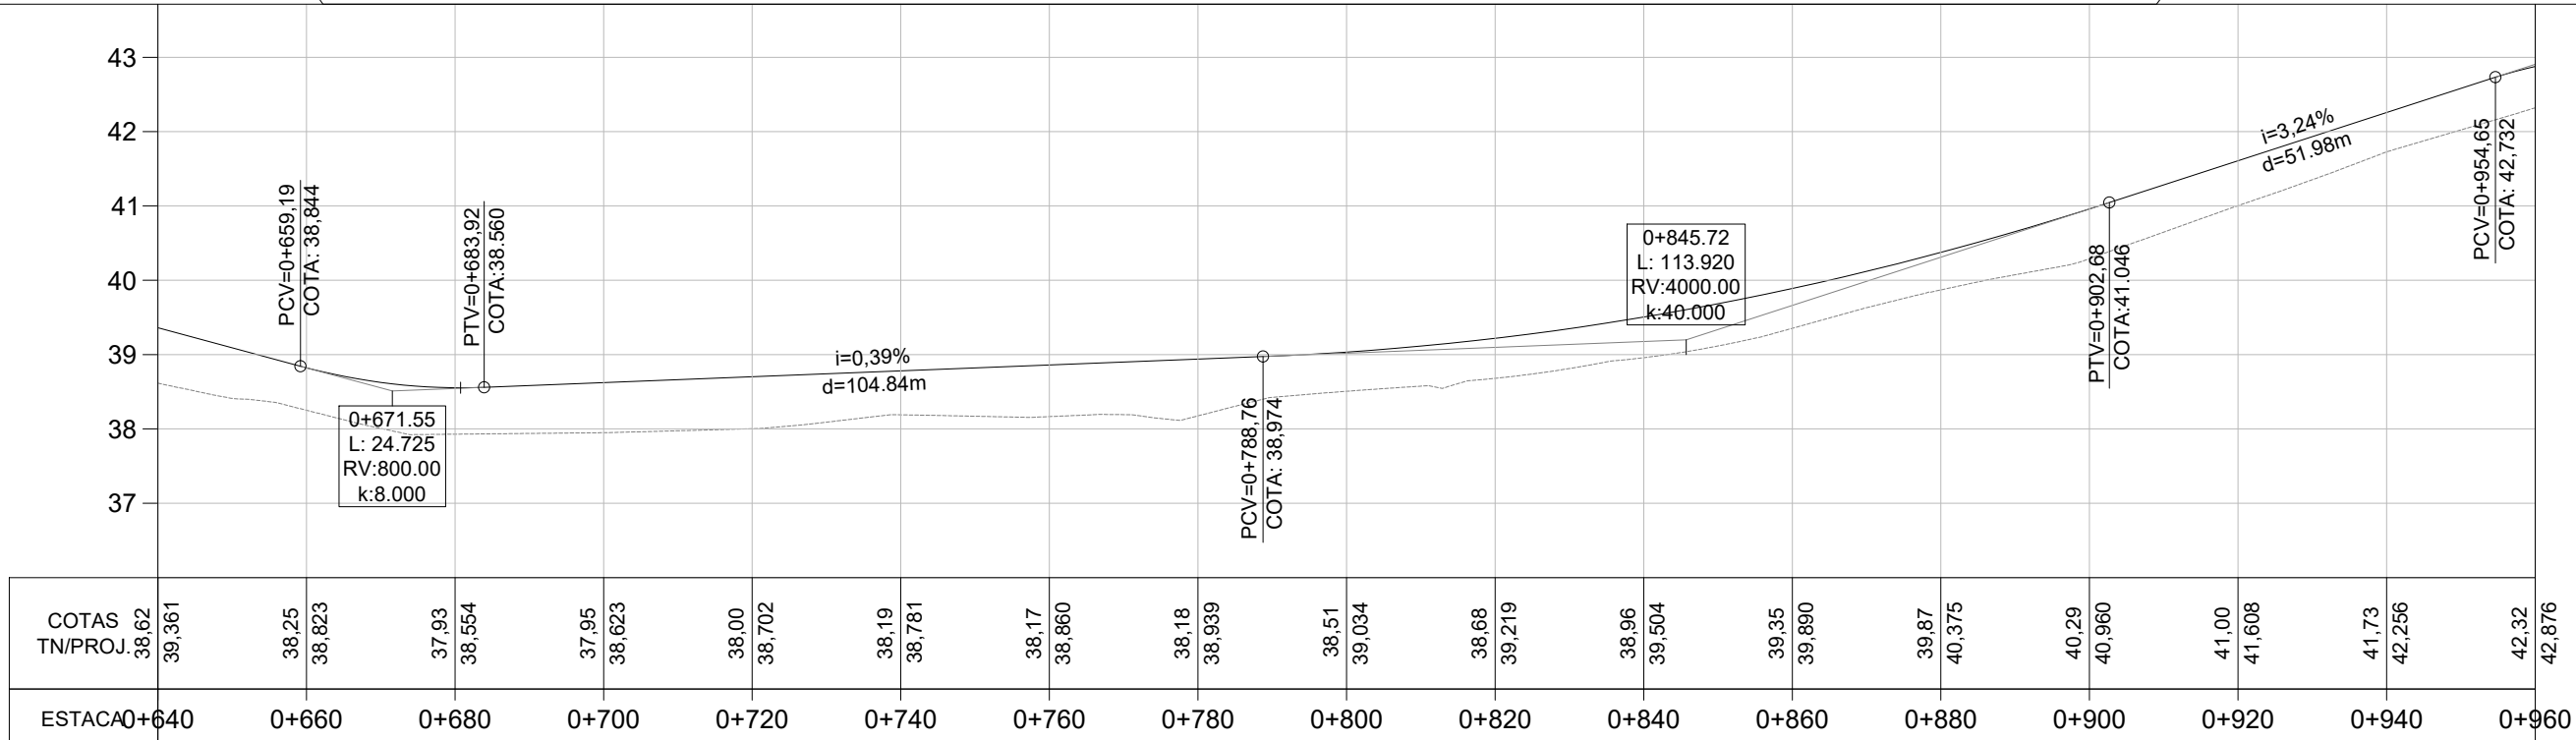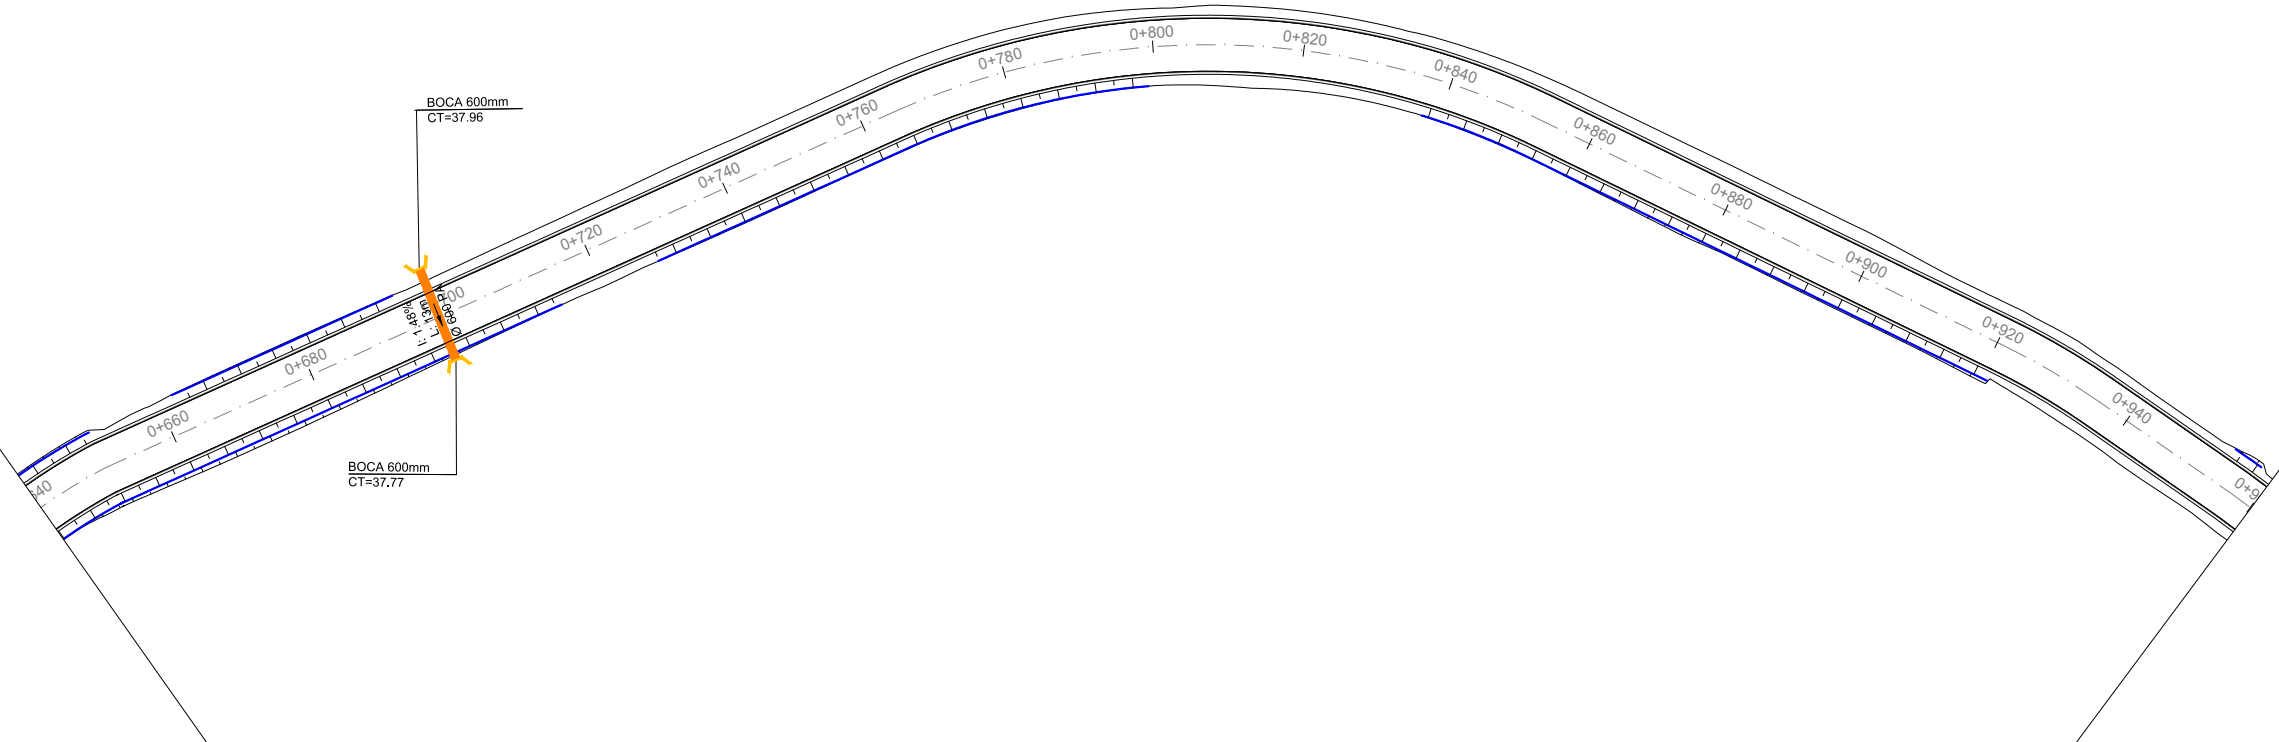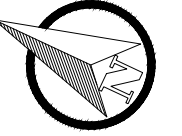




- LEGENDA
- Bueiro Simples PS1 Ø400mm
 - Bueiro Simples PA1 Ø400mm
 - Bueiro Simples PS1 Ø600mm
 - Bueiro Simples PA1 Ø600mm
 - Bueiro Simples PA1 Ø1000mm
 - Caixa Coletora Existente
 - Caixa Coletora 0,80 x 0,80 (Interna)
 - Testada Bueiro 400mm
 - Boca Bueiro 600mm
 - Tubo Existente



PREFEITURA MUNICIPAL DE TAQUARI




<p>TIPO: DRENAGEM</p> <p>LOCAL: ESTRADA MUNICIPAL</p> <p>TRECHO: AVENIDA FARRAPOS ATÉ EST. 0+980,00</p> <p>ÁREA: 980,00m X 7,00m + 168,00 (BOCAS)= 7.028,00 m²</p>	<p>PROPRIETÁRIO: _____</p> <p>RESPONSÁVEL TÉCNICO: _____</p> <p style="text-align: center; font-size: small;">ENG. CIVIL HENRIQUE MEZZOMO CREA RS208634</p>	<p>DATA: 2023</p> <p>ESCALA: Horizontal: 1/1000 Vertical: 1/100</p> <p>FRANCHA: DRE - 3</p>
---	---	--

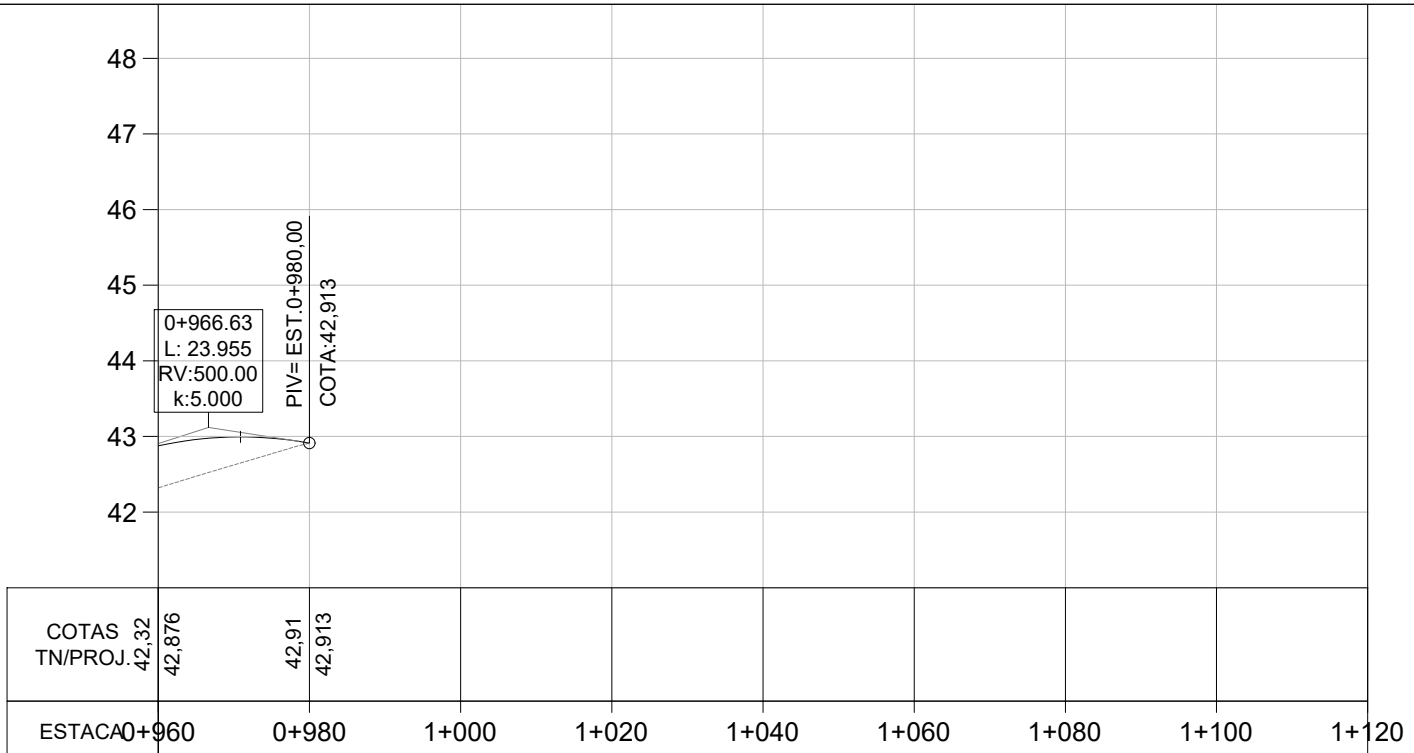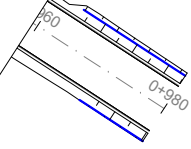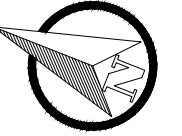


LEGENDA

- Bueiro Simples PS1 Ø400mm
- Bueiro Simples PA1 Ø400mm
- Bueiro Simples PS1 Ø600mm
- Bueiro Simples PA1 Ø600mm
- Bueiro Simples PA1 Ø1000mm
- Caixa Coletora Existente
- Caixa Coletora 0,80 x 0,80 (Interna)
- Testada Bueiro 400mm
- Boca Bueiro 600mm
- Tubo Existente




PREFEITURA MUNICIPAL DE TAQUARI




TIPO: DRENAGEM	PROPRIETÁRIO: 	DATA: 2023
LOCAL: ESTRADA MUNICIPAL TRECHO: AVENIDA FARRAPOS ATÉ EST. 0+980,00 ÁREA: 980,00m X 7,00m + 168,00 (BOCAS)= 7.028,00 m²	RESPONSÁVEL TÉCNICO: 	ESCALA: Horizontal: 1/1000 Vertical: 1/100 PRANCHA: DRE - 4


ENG. CIVIL HENRIQUE MEZZOMO
CREA RS208634

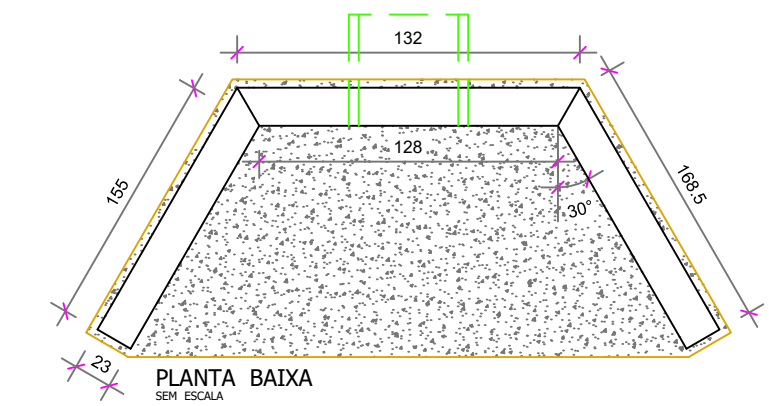


PLANTA BAIXA
SEM ESCALA

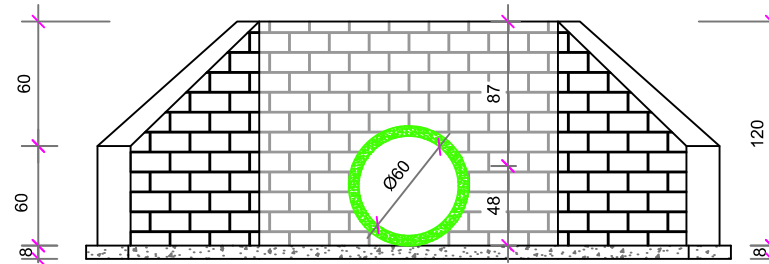

VISTA FRONTAL
SEM ESCALA
ALA PARA TUBO Ø 600 mm

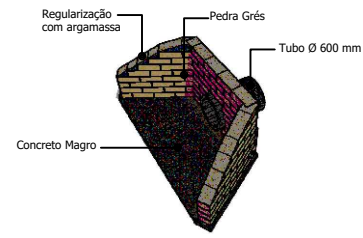


PERSPECTIVA 01
Sem Escala

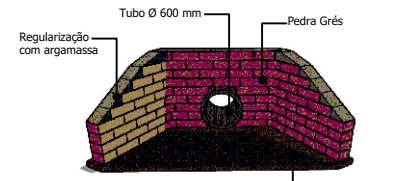


PERSPECTIVA 02
Sem Escala

CONSUMOS MÉDIOS
CONCRETO MAGRO 0,408 m³
PEDRA GRÉS 82 unid.
ARGAMASSA DE ACENTAMENTO 1,13m³

DETALHAMENTO: ALA PARA TUBO - PA1 Ø600mm
SEM ESCALA

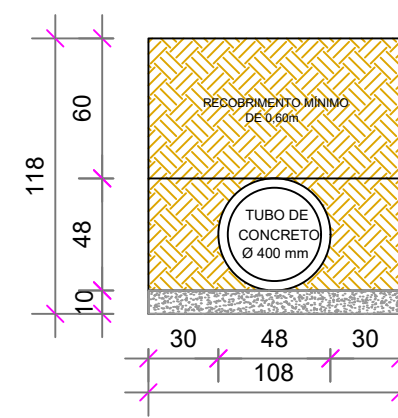


Detalhe para escavação e reaterro - Tubo 400mm
Medidas em centímetros
Sem escala

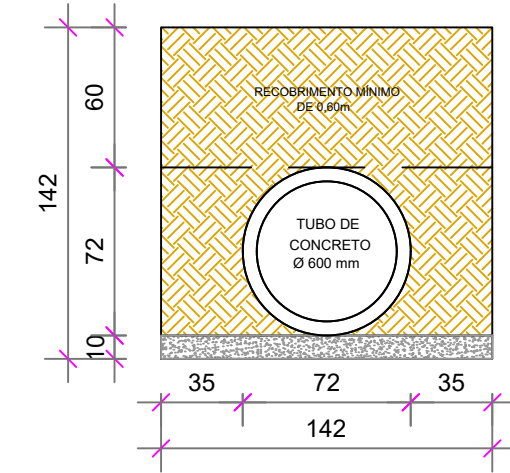


Detalhe para escavação e reaterro - Tubo 600mm
Medidas em centímetros
Sem escala


DETALHAMENTO: SEÇÃO TIPO TUBO - PA1Ø400mm E PA1Ø600mm
SEM ESCALA

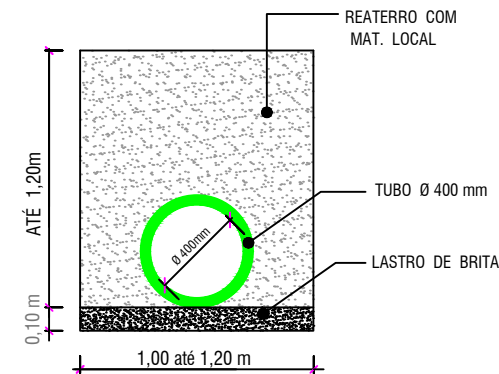

SEÇÃO DO TUBO
SEM ESCALA

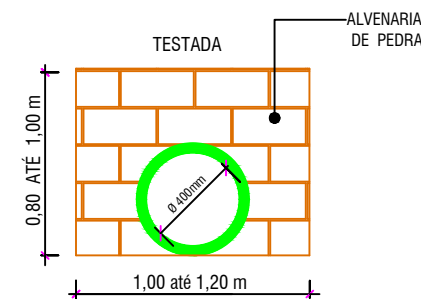

VISTA DA TESTADA
SEM ESCALA

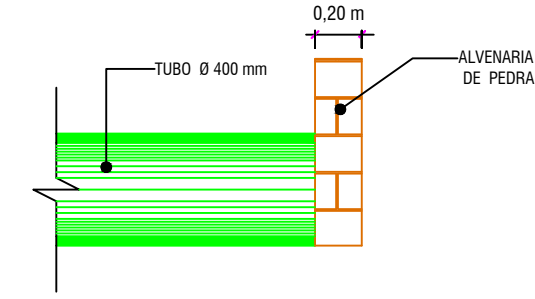

VISTA DO TUBO
SEM ESCALA




DETALHAMENTO: TESTADA DE ACESSO - PA1 Ø400mm
SEM ESCALA



PREFEITURA MUNICIPAL DE TAQUARI




TIPO: DETALHAMENTO DRENAGEM	PROPRIETÁRIO: _____	DATA: 2023
LOCAL: ESTRADA MUNICIPAL	RESPONSÁVEL TÉCNICO: _____	ESCALA: SEM ESCALA
TRECHO: AVENIDA FARRAPOS ATÉ EST. 0+980,00	_____	PRANCHA: Única
ÁREA: 980,00m X 7,00m + 168,00 (BOCAS)= 7.028,00 m ²	ENG. CIVIL HENRIQUE MEZZOMO CREA RS208634	

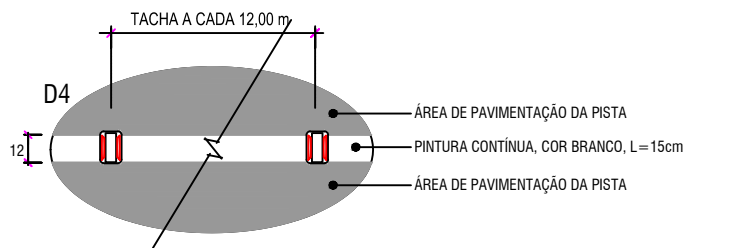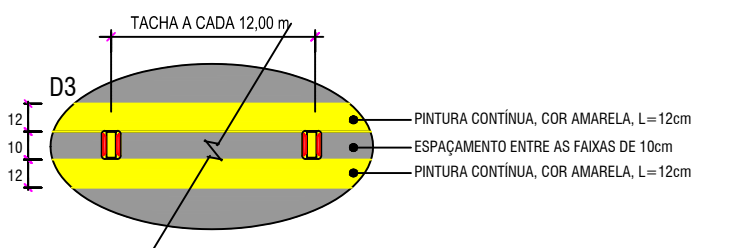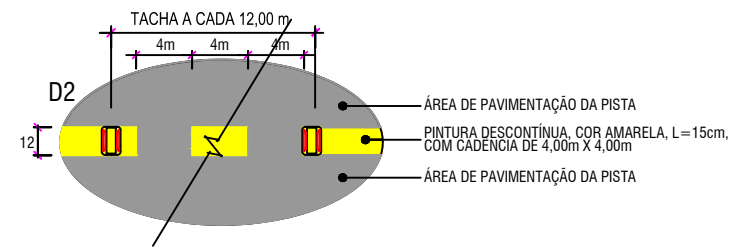


DETALHE DA SINALIZAÇÃO
Sem escala



PLACAS DE REGULAMENTAÇÃO

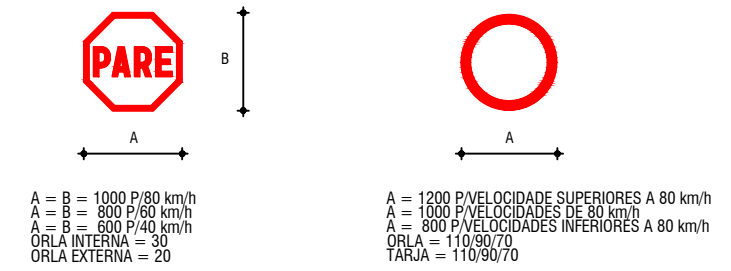


PLACAS DE ADVERTÊNCIA

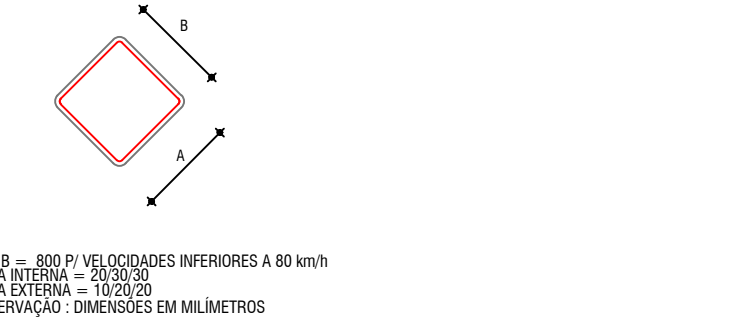


DETALHAMENTO PLACAS
Sem escala

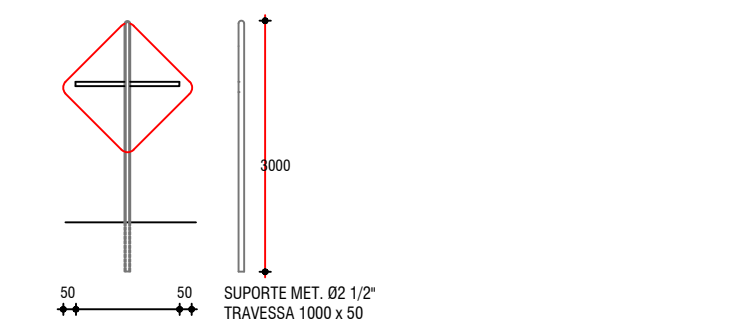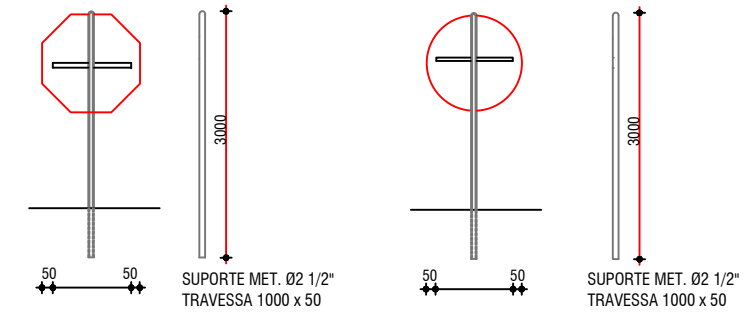


OBSERVAÇÃO: DIMENSÕES EM MILÍMETROS

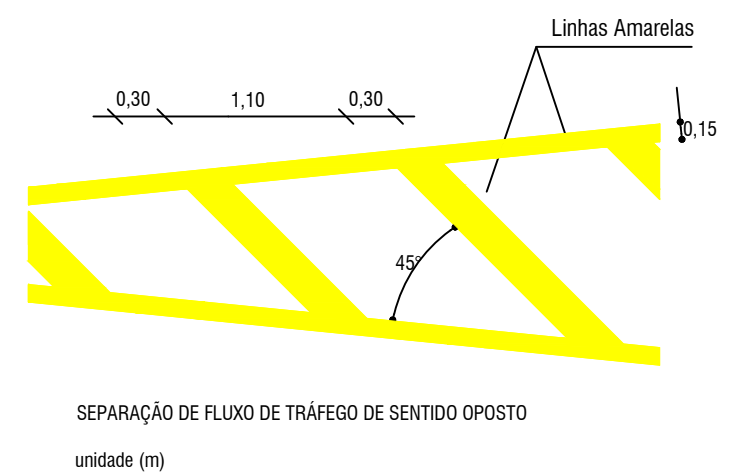


DETALHE PINTURA DE ZEBRADOS
Sem escala

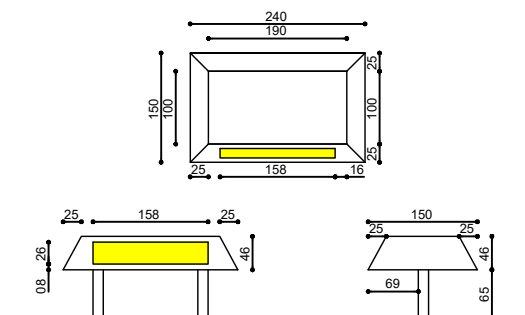

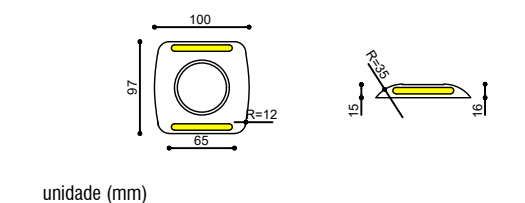

DETALHE TACHÃO REFLETIVO
Sem escala

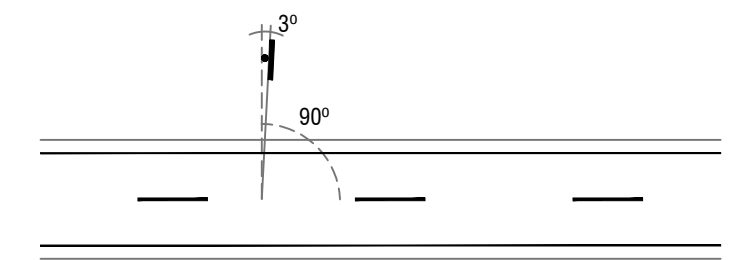

DETALHE TACHAS REFLETIVAS
Sem escala



CORREÇÃO ANGULAR P/ EVITAR OFUSCAMENTO
Sem escala

 PREFEITURA MUNICIPAL DE TAQUARI		 ENGENHARIA <small>Projeto e Execução</small>	
TIPO:	DETALHAMENTO SINALIZAÇÃO	PROPRIETÁRIO:	DATA: 2023
LOCAL:	ESTRADA MUNICIPAL	RESPONSÁVEL TÉCNICO:	ESCALA: SEM ESCALA
TRECHO:	AVENIDA FARRAPOS ATÉ EST. 0+980,00		PRANCHA: Única
ÁREA:	980,00m X 7,00m + 168,00 (BOCAS)= 7.028,00 m ²	<small>ENG. CIVIL HENRIQUE MEZZOMO CREA RS208634</small>	