



COBERTURA
Armadura transversal inferior
Concreto: C25, com aditivo
CA-50-A e CA-60-B
Escala: 1:50


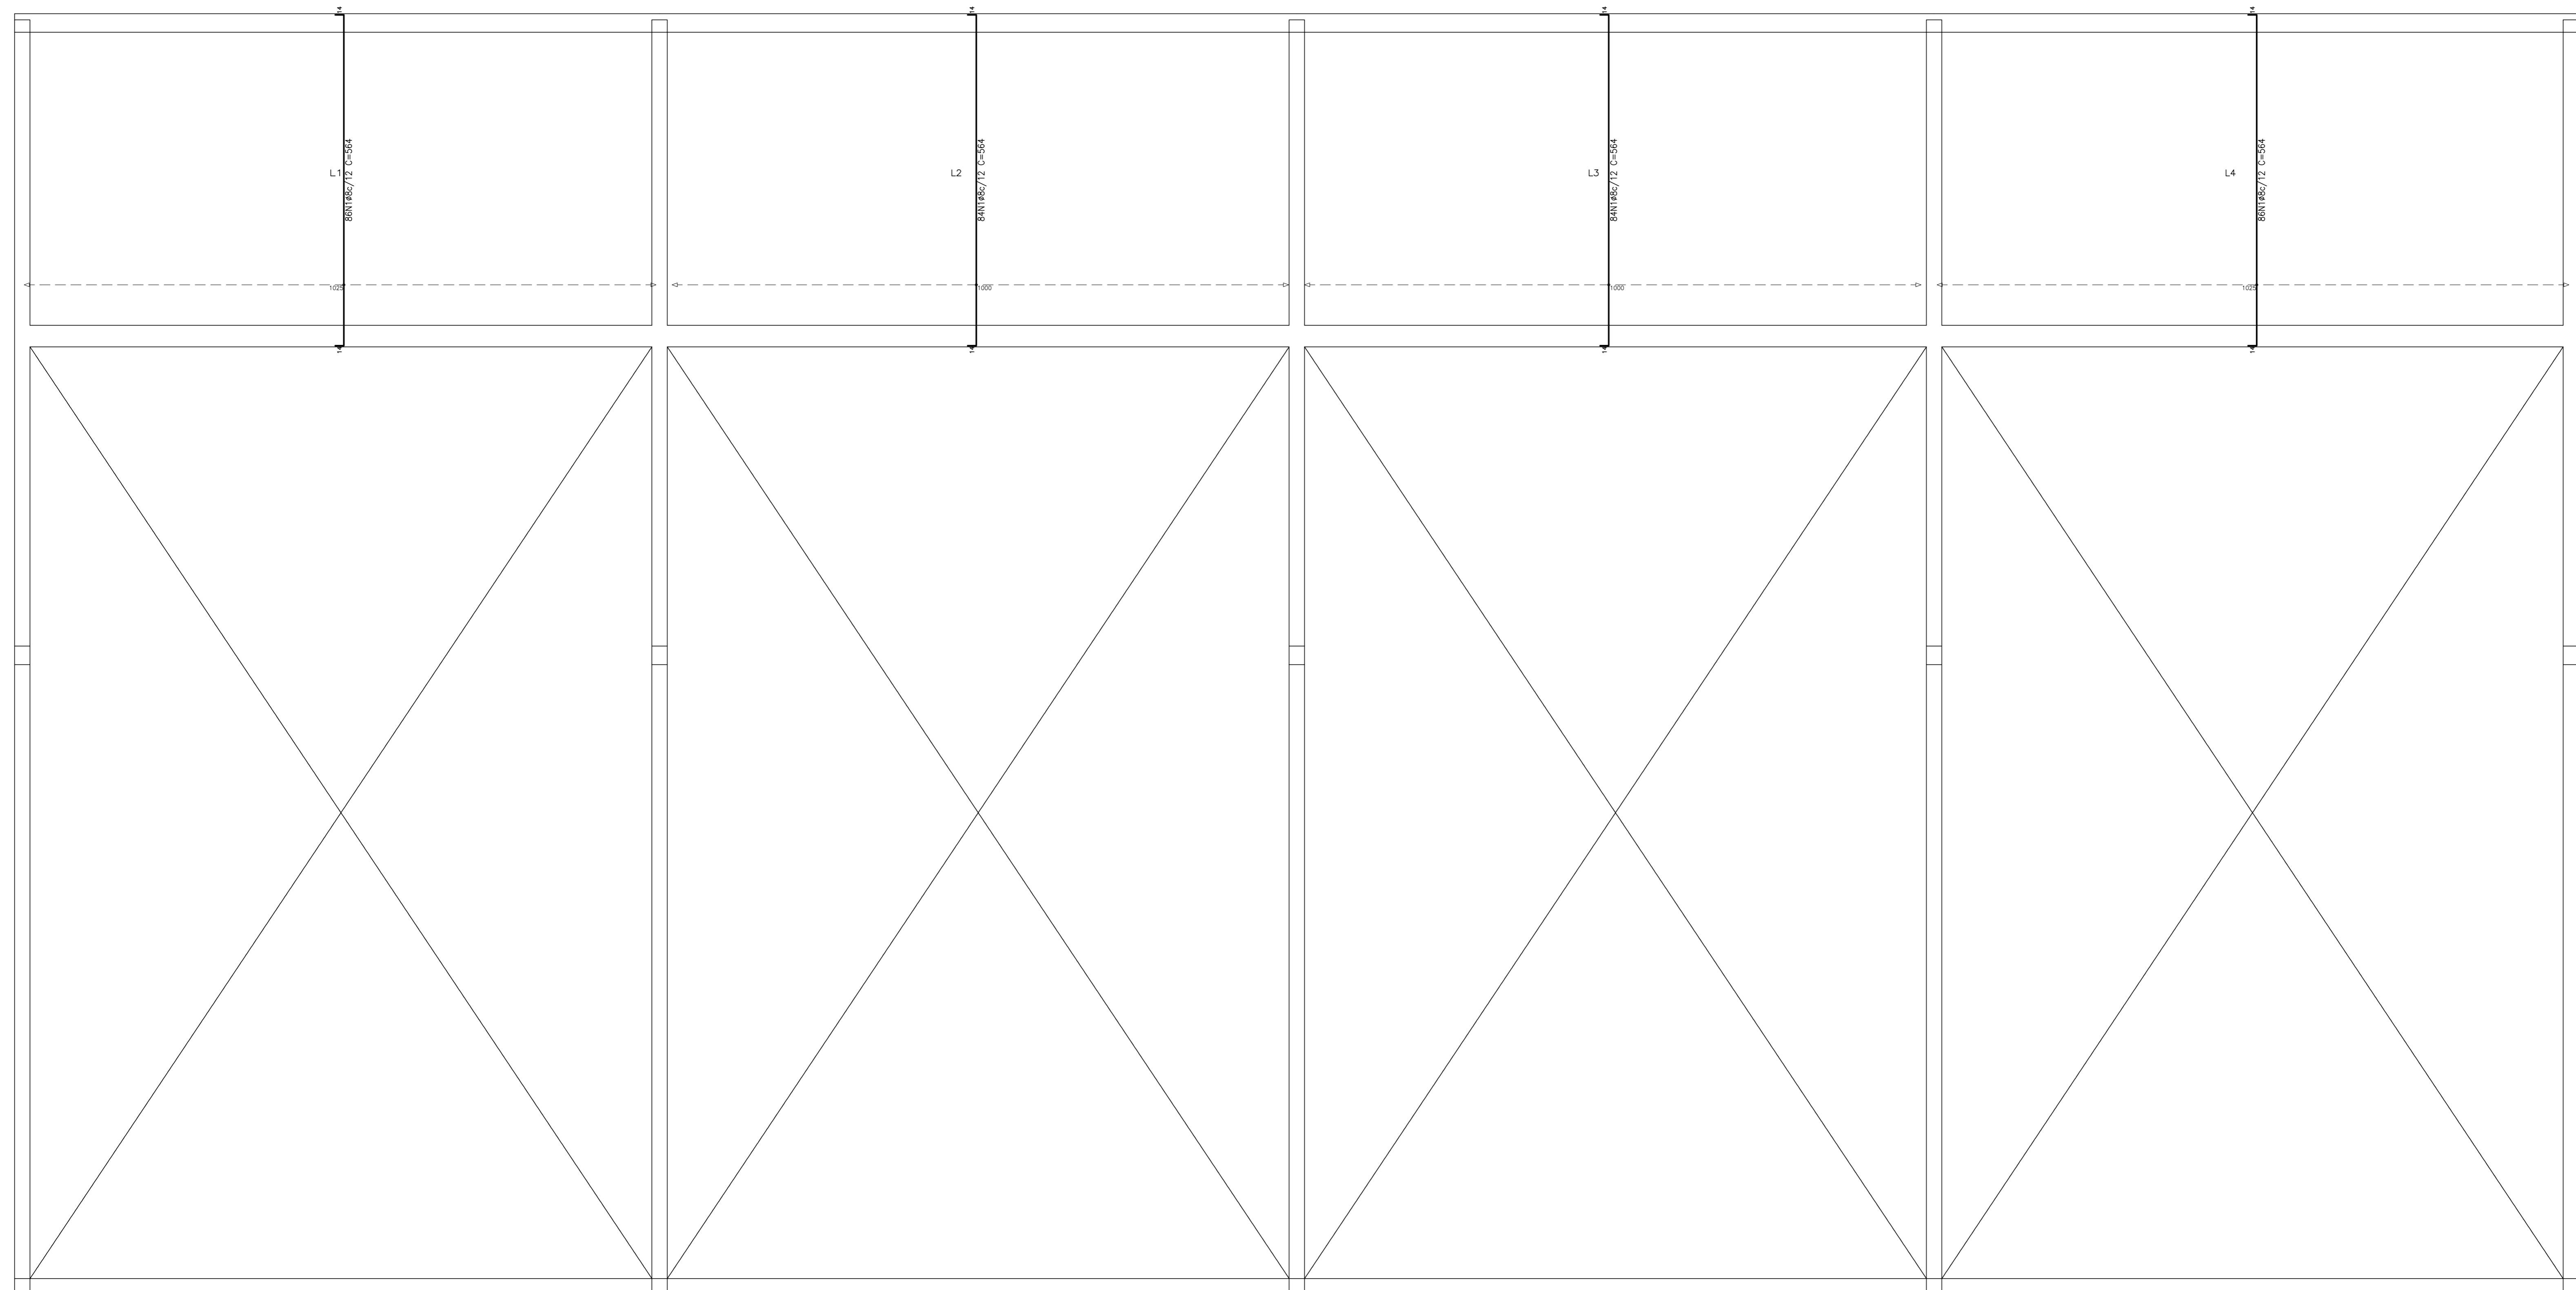


ALTERAÇÃO DO PROJETO ESTRUTURAL	DATA
FOI ALTERADO O PROJETO ESTRUTURAL	30/10/17

SERRANO ENGENHARIA
RESPONSÁVEIS TÉCNICOS:
GIANCARLO KLAR SERRANO (ENGR. CIVIL, CREA-RS 32817-2) SAMUEL CÂNDIDO (ENGR. CIVIL, CREA-RS 84633-9)

OBRA: PROJETO COMERCIAL FOLHA: L02
CLIENTE: ZANC TELE ATENDIMENTO LTDA.

PROJETO: ASSUNTO:
ESTRUTURAL ARMAÇÃO DAS LAJES DA COBERTURA ARMADURA TRANSVERSAL INFERIOR

ENDEREÇO OBRA: MUNICÍPIO DE TAQUARI-RS
DATA: 22/02/2017 OBRA Nº: 2310 ESCALA: 1 : 50 DESENHO: QUELHERNE DEL PRATO

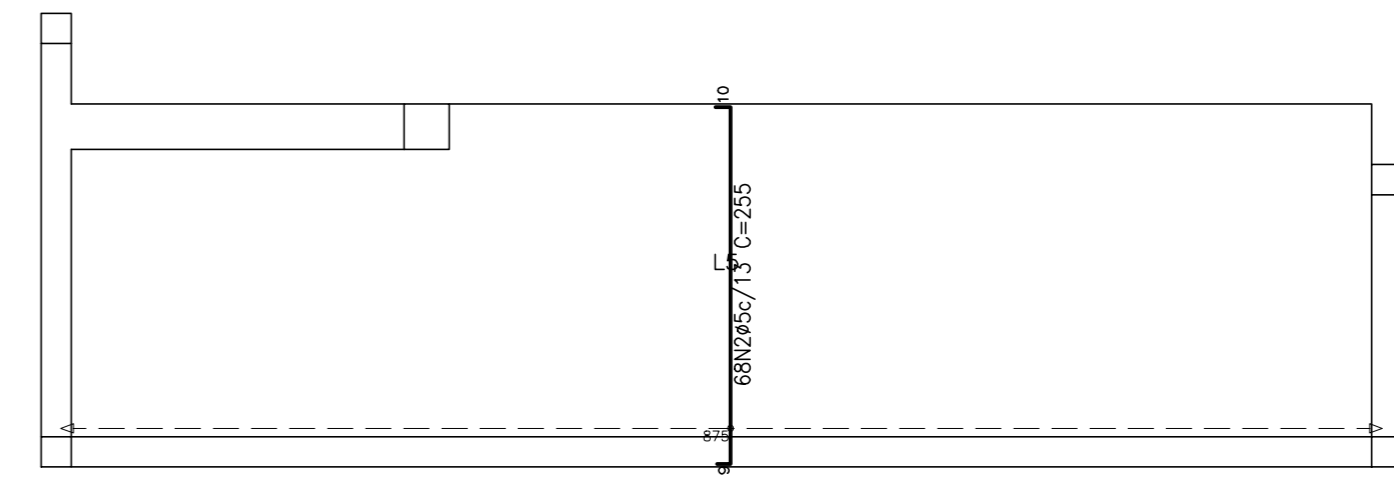

