


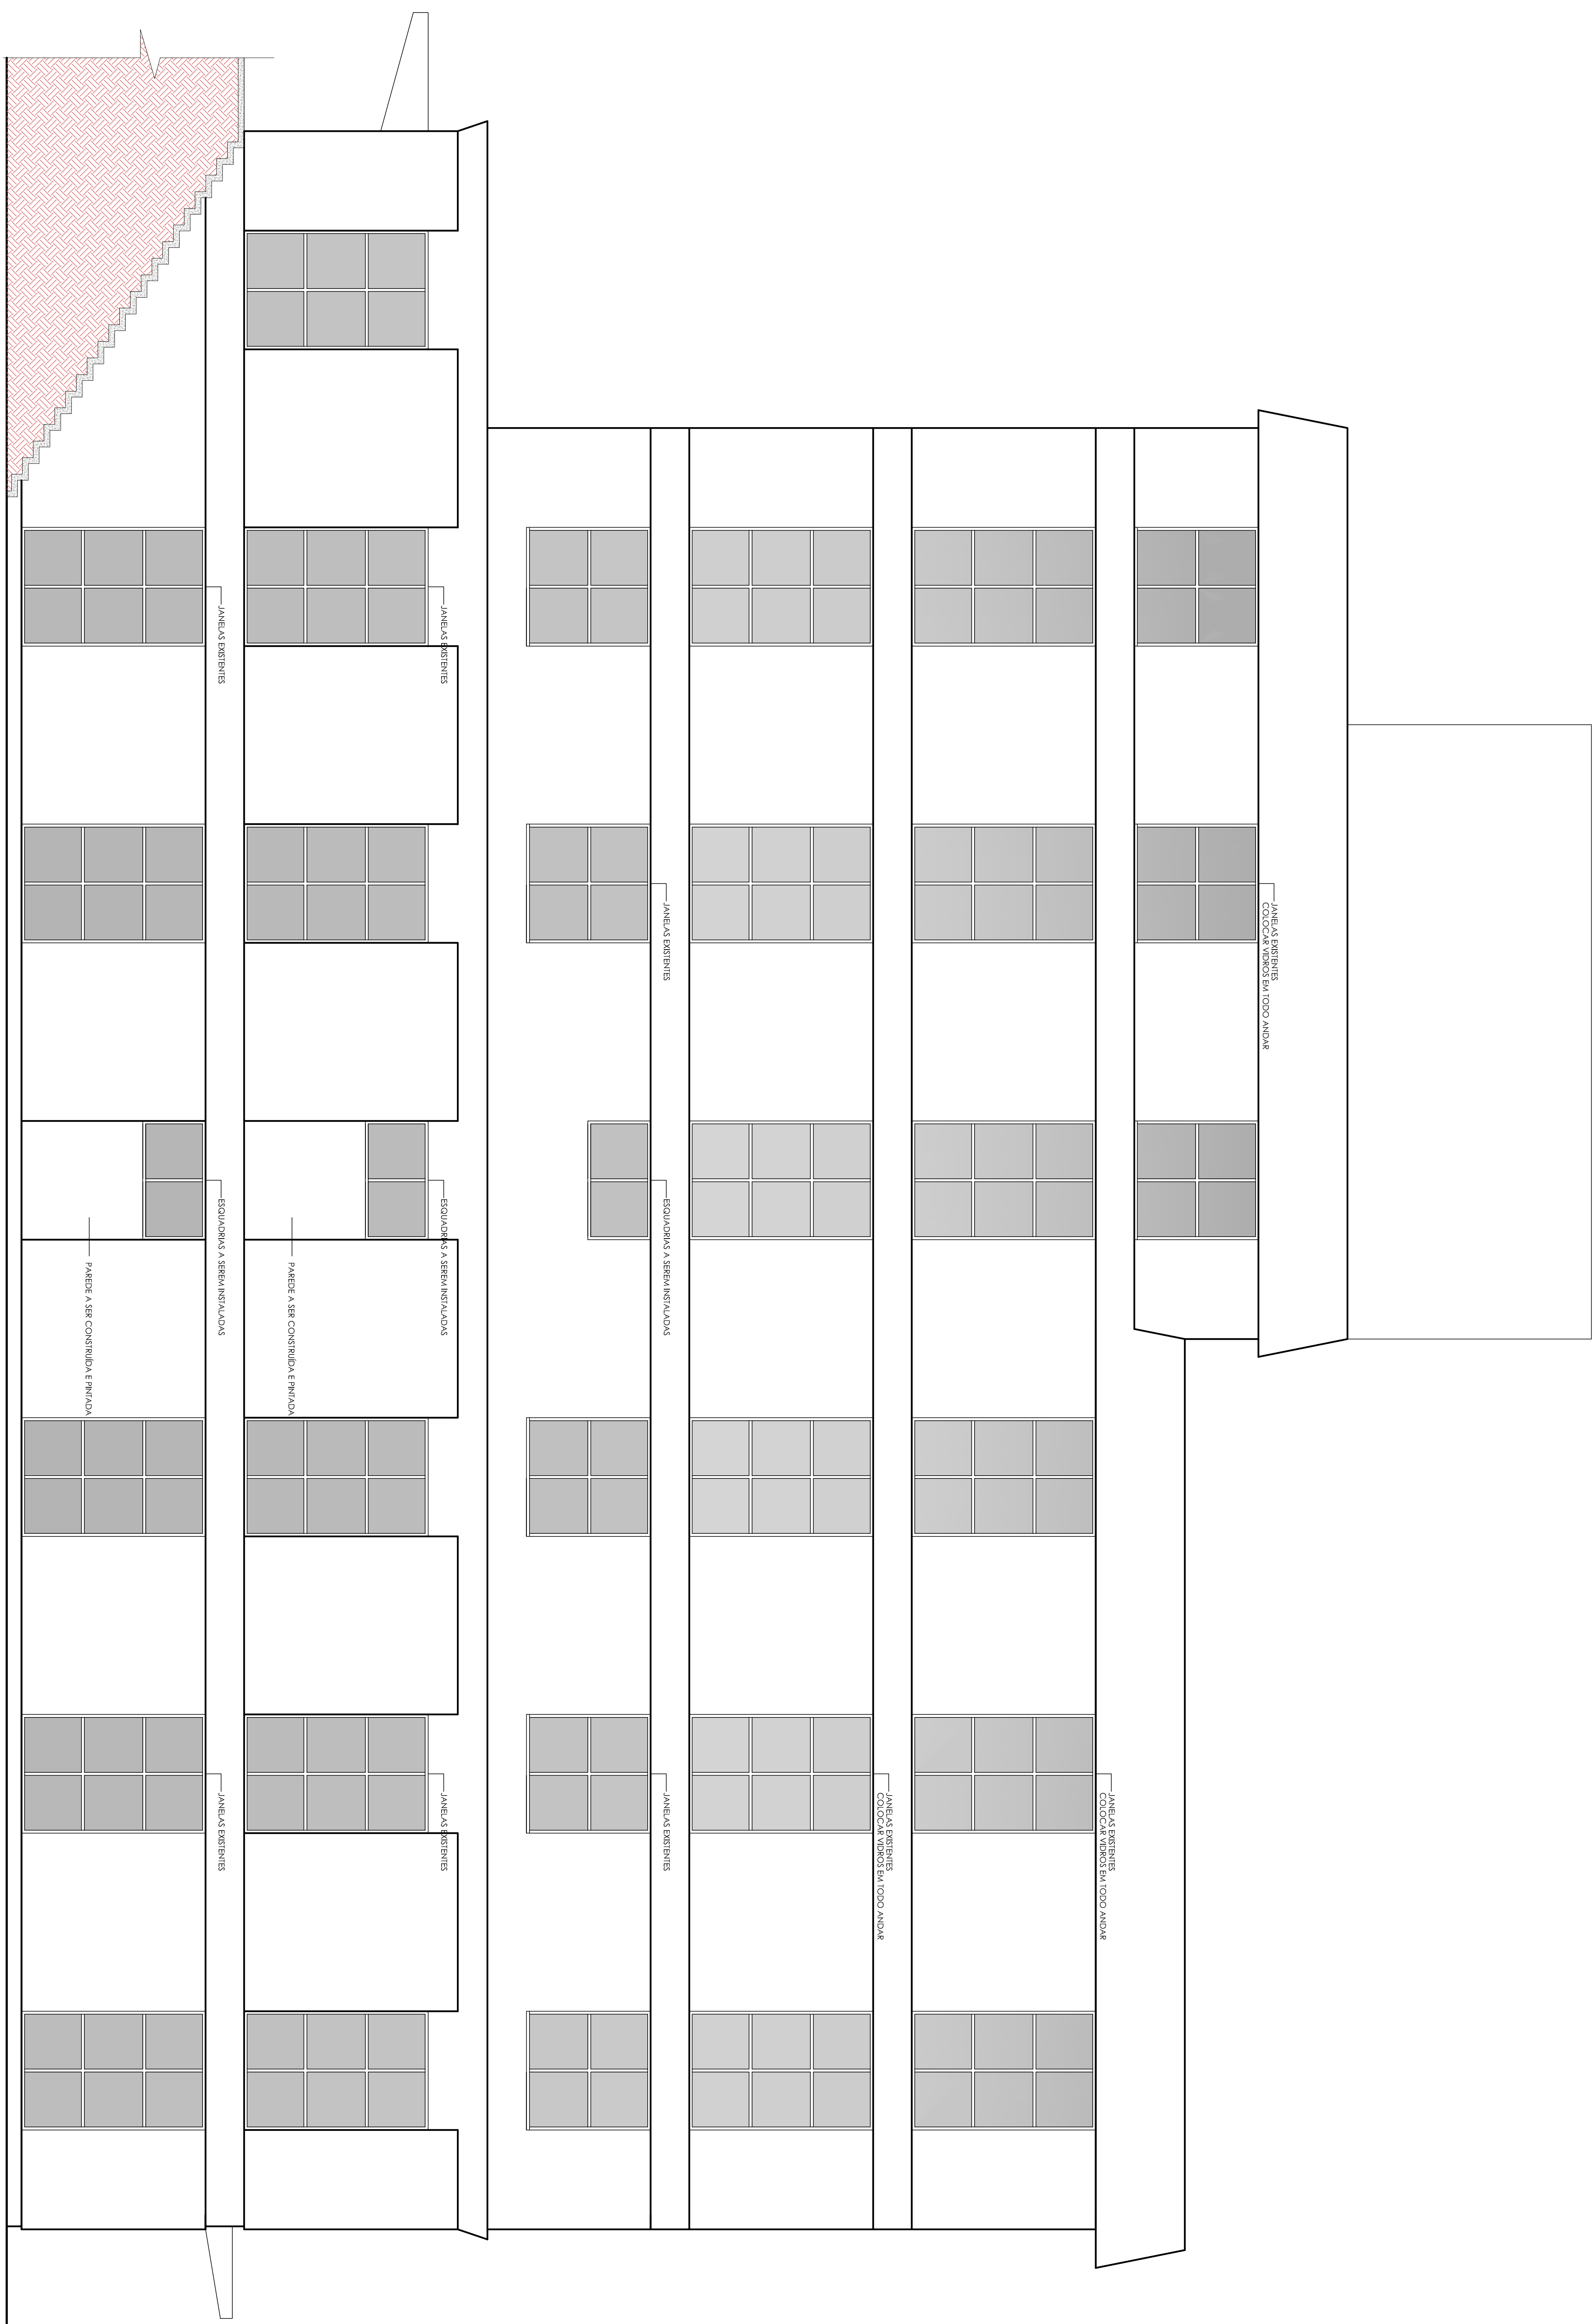

FACHADA NORTE
Escala 1/50

Revisão	Assunto	Data:	Viso

Prefeitura Municipal de Taquari
Estado do Rio Grande do Sul

Estado do Rio Grande do Sul

Obra: Reforma Centro Administrativo

Descrição: PMT_ARQ_FAC_A09 FACHADA LATERAL (NORTE)

Endereço da obra: Rua Osvaldo Aranha n.º 1790

Responsável técnico: _____

Área do Pavto: 896,12 m²

Area Total: 4.006,47 m²

A09