


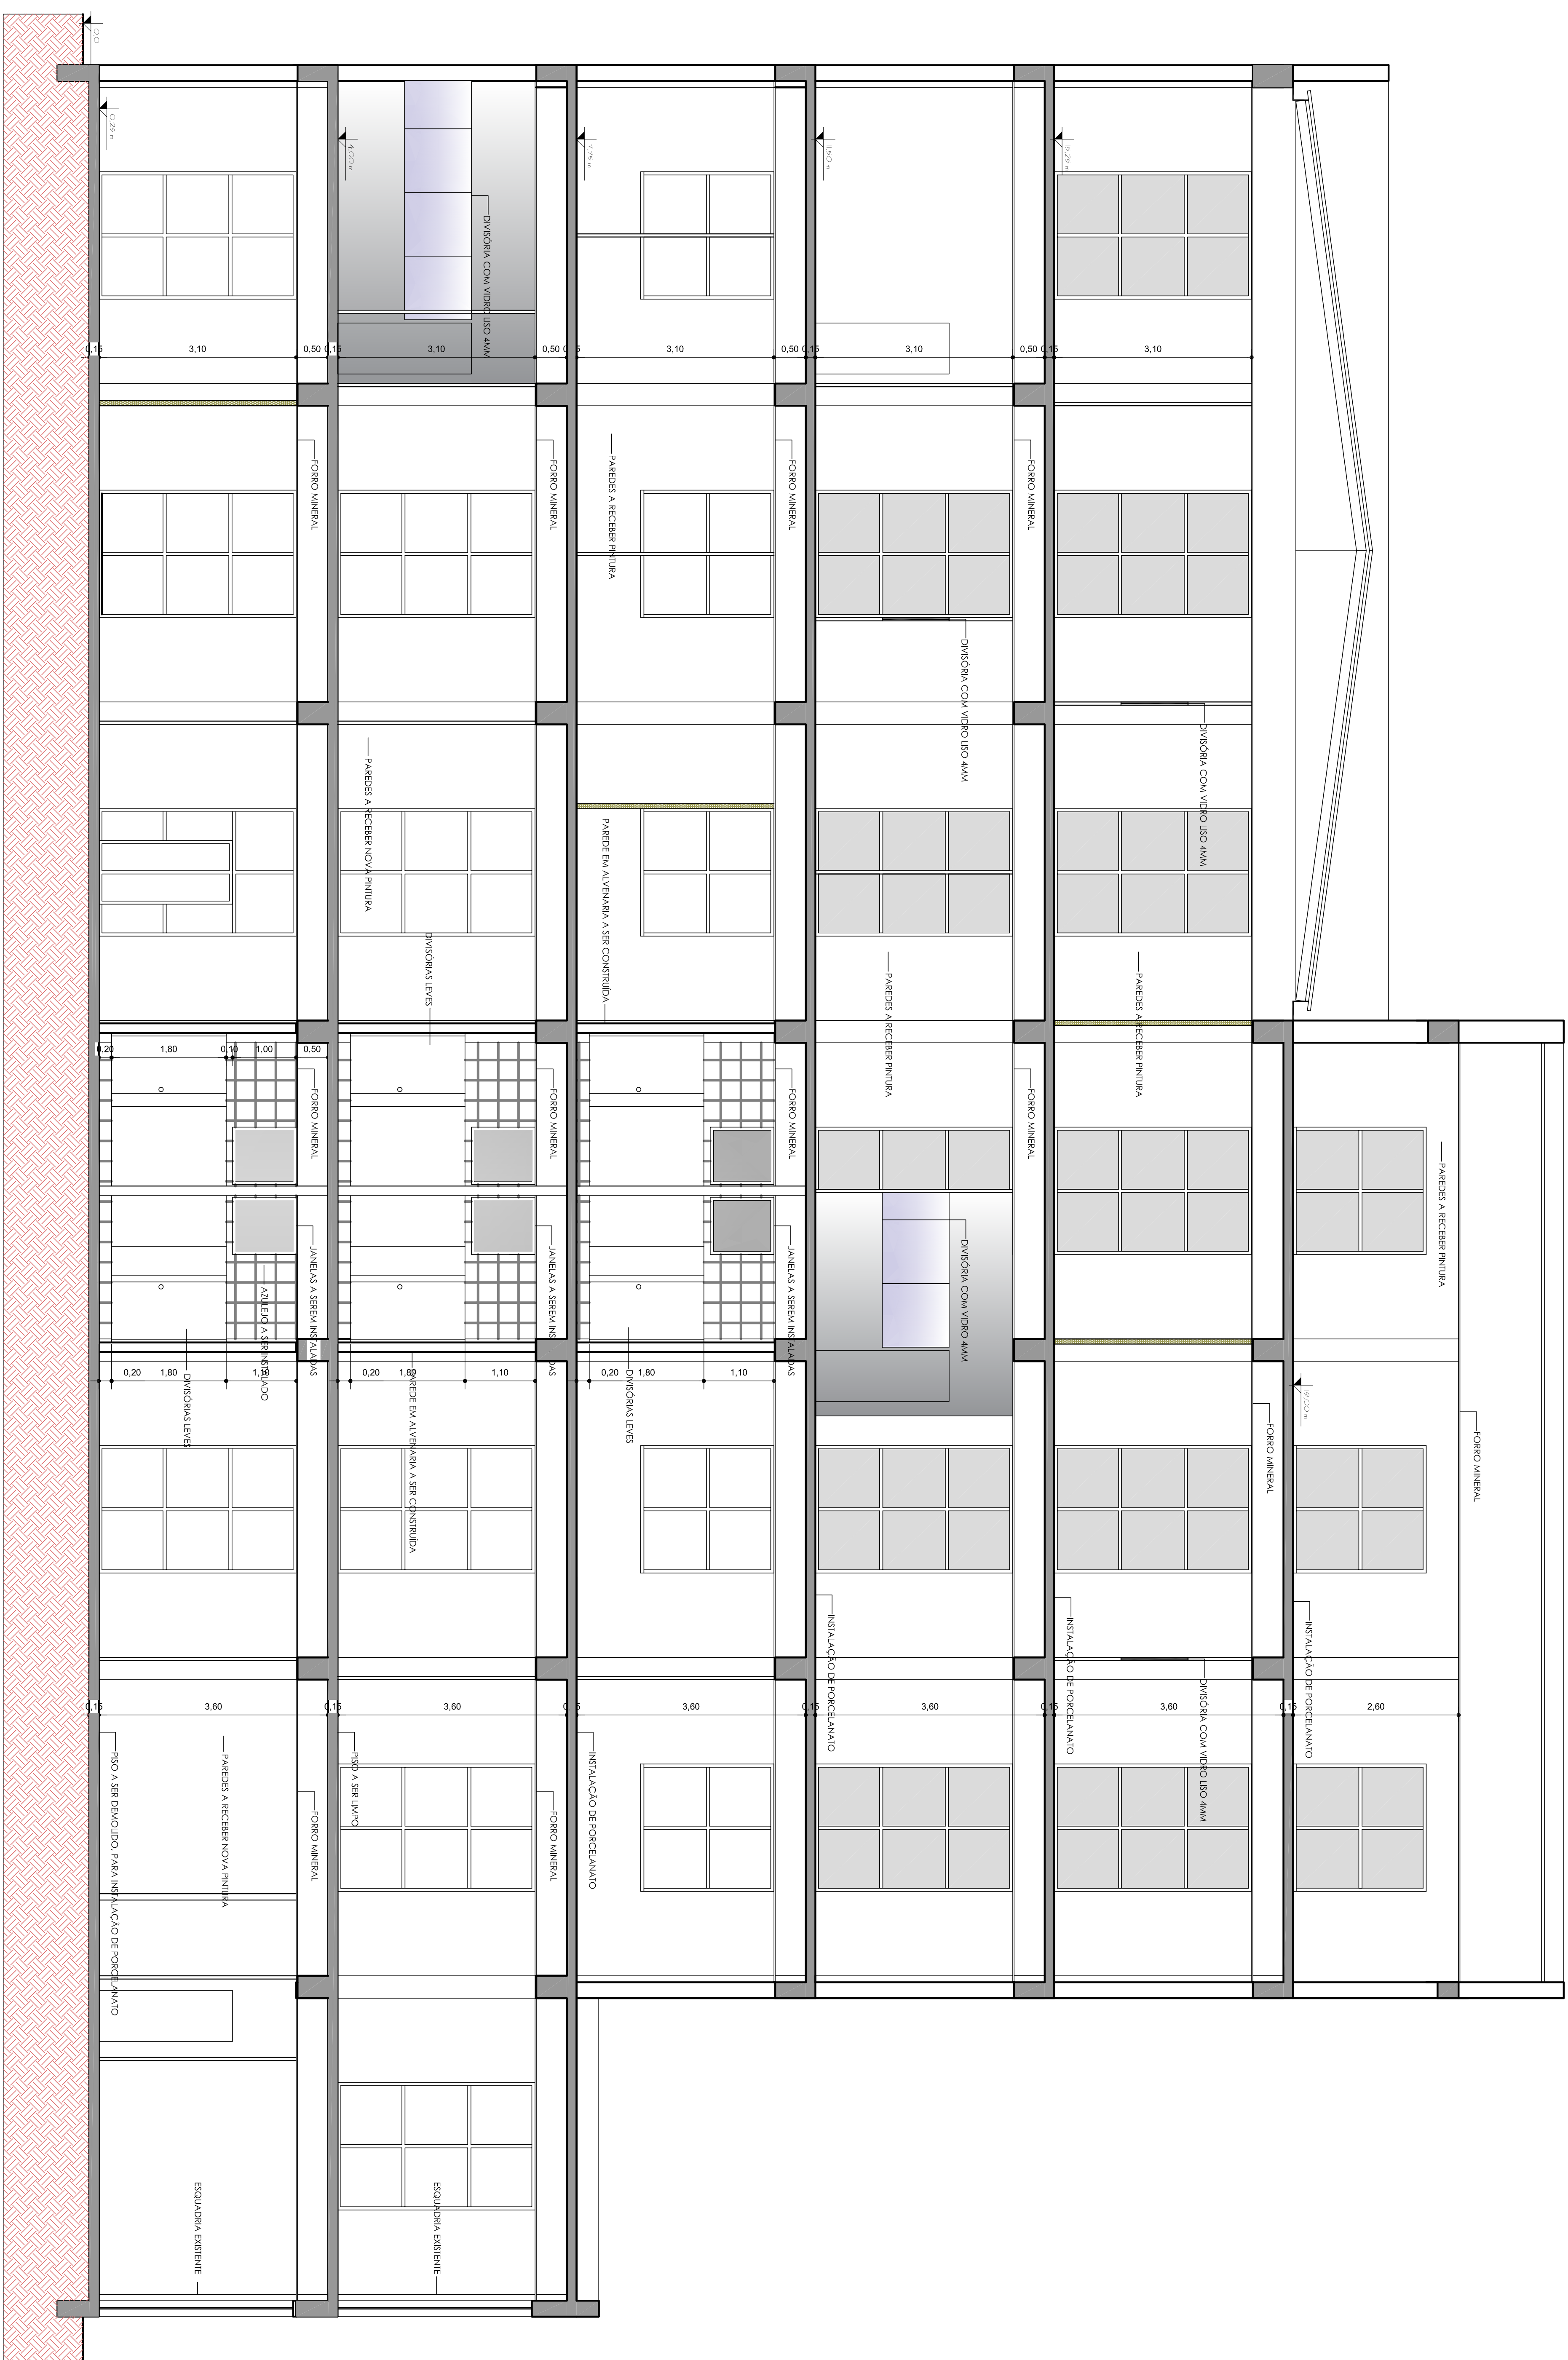

CORTE B-B
Escala 1/50

Revisão	Assunto	Data:	Viso

Prefeitura Municipal de Taquarussu
Estado do Rio Grande do Sul

Phone: (51) 3863-1901 (220) e-mail: phlojarterto@laposte.com

julho/2016

1:50

Departamento de Engenharia & Arquitetura

Curr: Reforma Centro Administrativo

Obras/Projeto: INTL AND COOP ALIANCE ESD&A/TCCO-BB.

Endereço do local: Rua Osvaldo Aranha, nº 1790

Responsável Técnico: Engº Cláudio de Almeida - CREMA 11.685-3

Data de Parecer: 09/06/12
Ano da Tabela: 4.006/04/INZ

Página:	Folha:	Data:
A11	1/50	julho/2016