


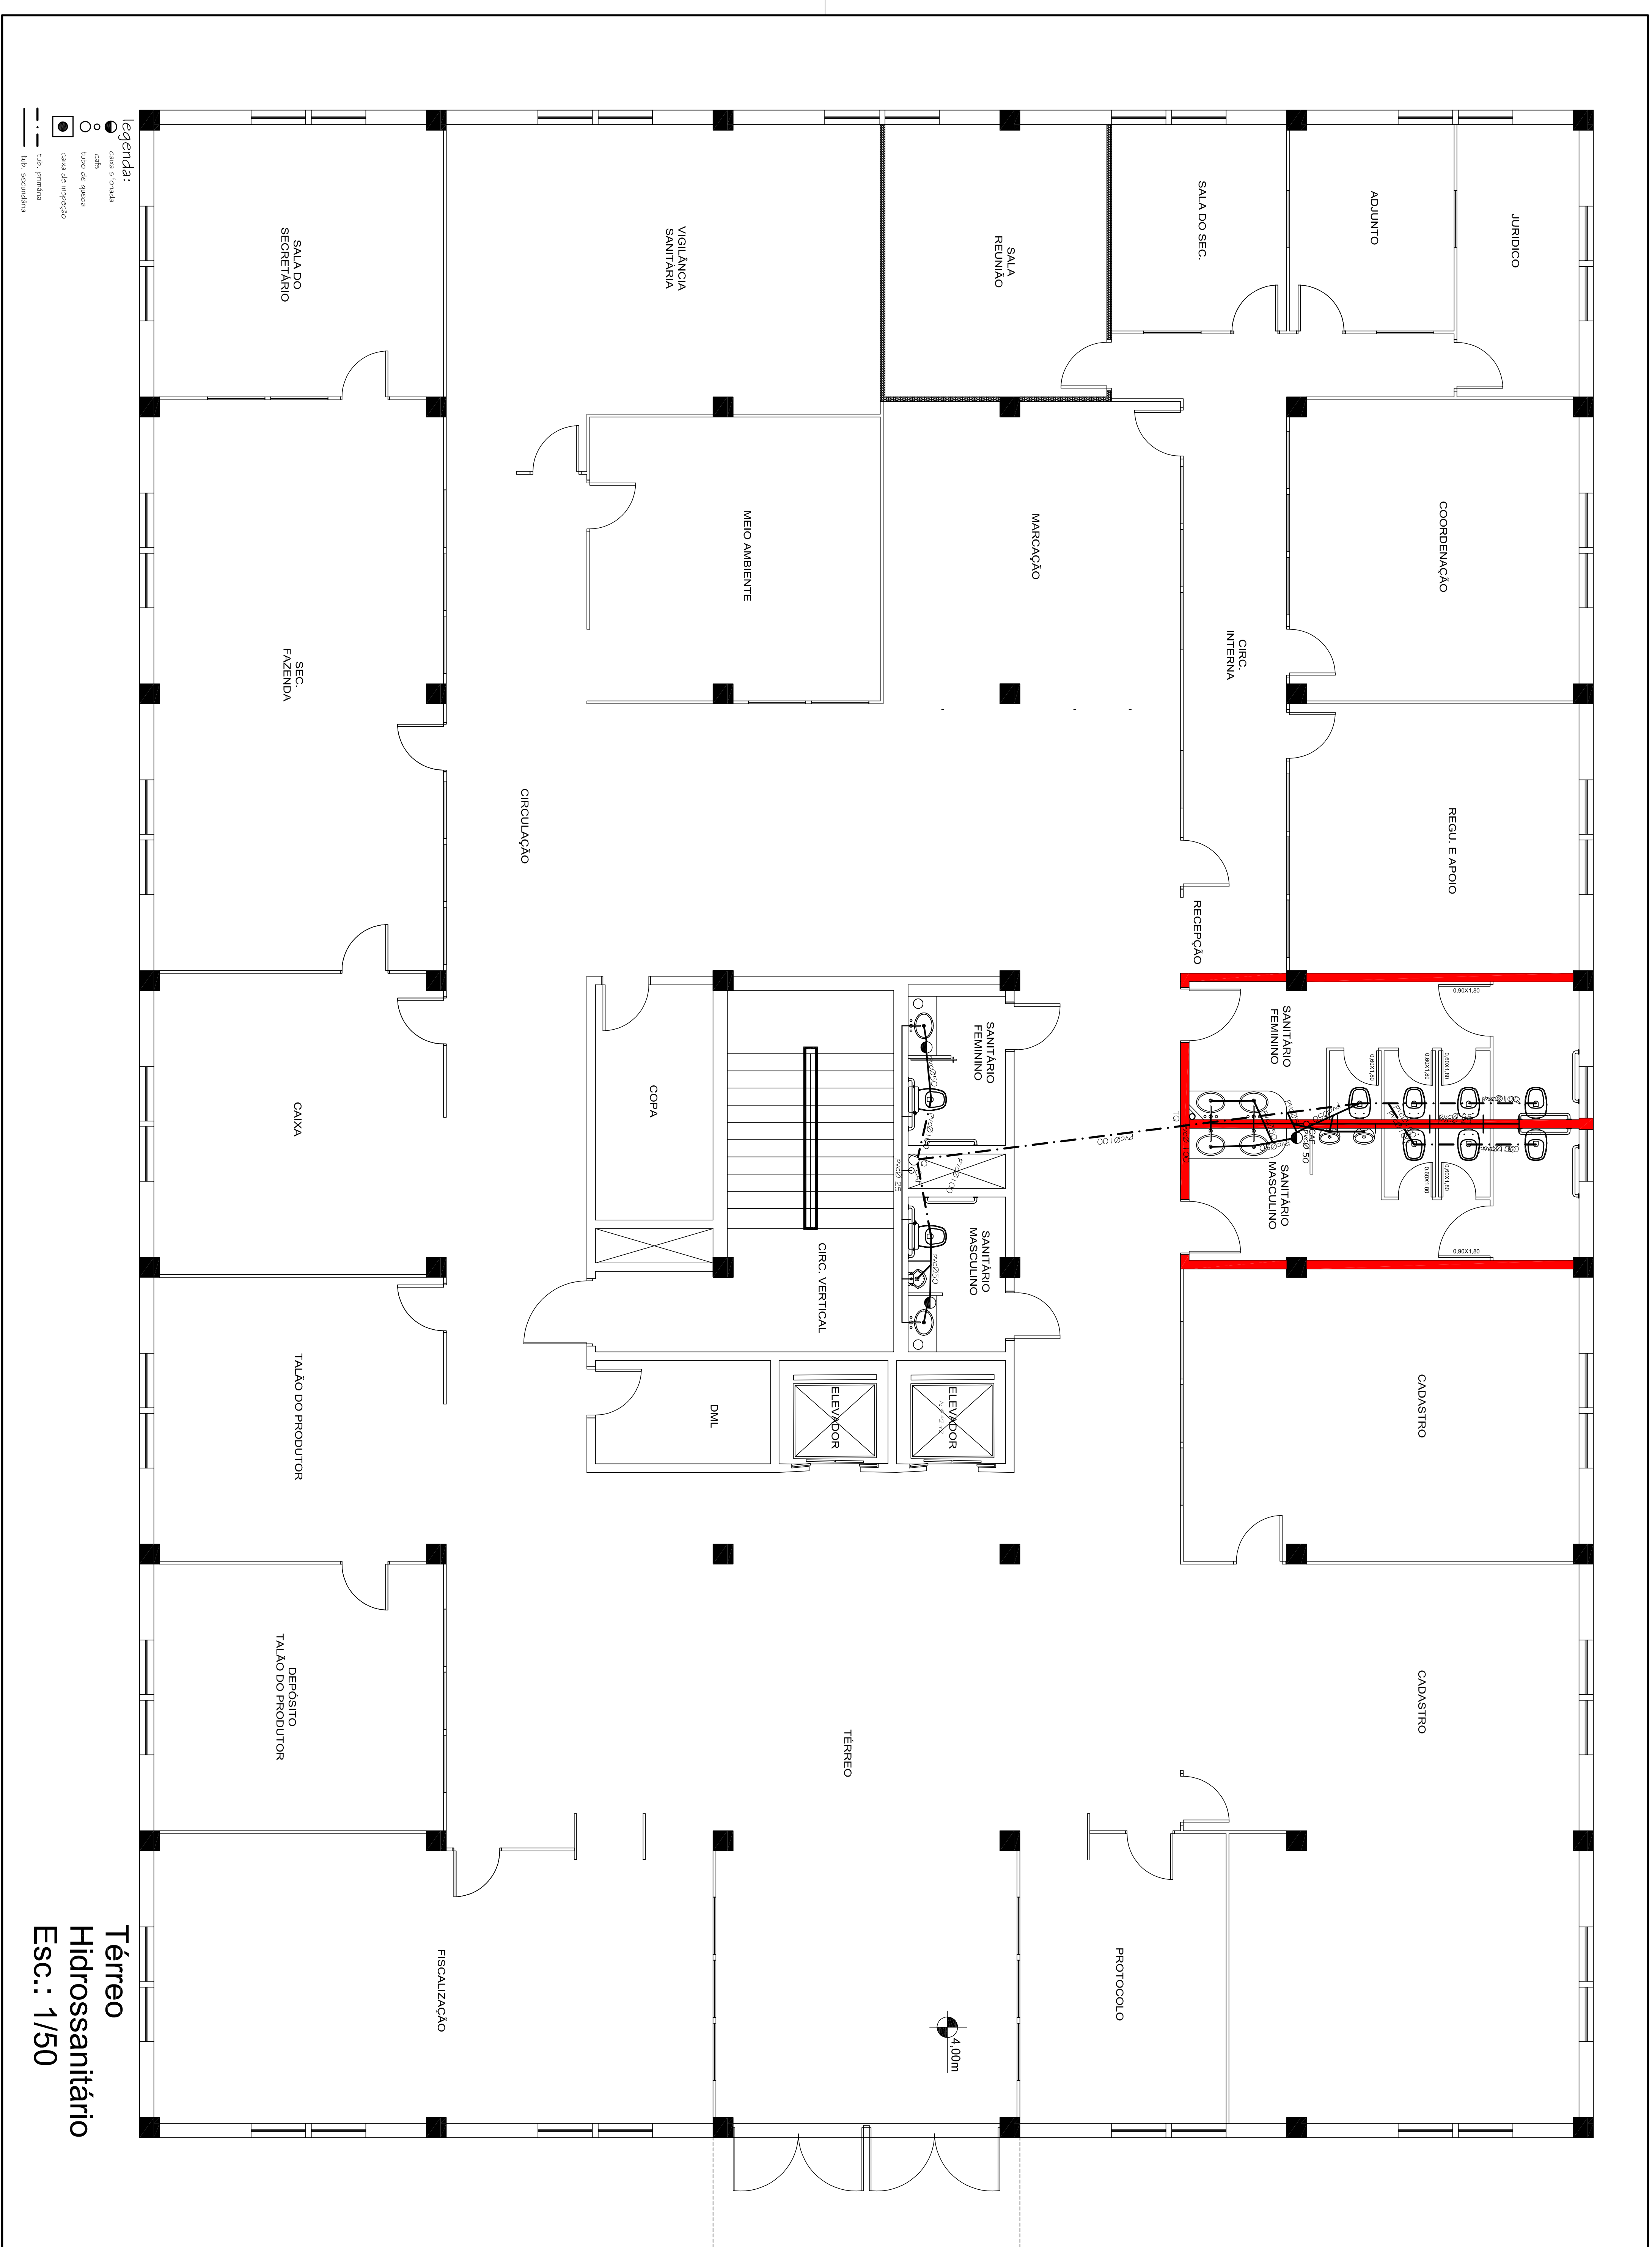

Revisão	Assunto	Data:	Visão

Prefeitura Municipal de Taquari
Estado do Rio Grande do Sul

ESTADO DO RIO GRANDE DO SUL

Obra: Reforma Centro Administrativo

Descrição: PMT ARQ TE H02 PROJETO HIDRO. TERREO

Endereço do autor: Rua Osvaldo Aranha nº 1790

Responsável técnico:
Engº Civil Flávio de Andrade - CREA 111.653-D

Área Total: 4.006,47 m2

H02