



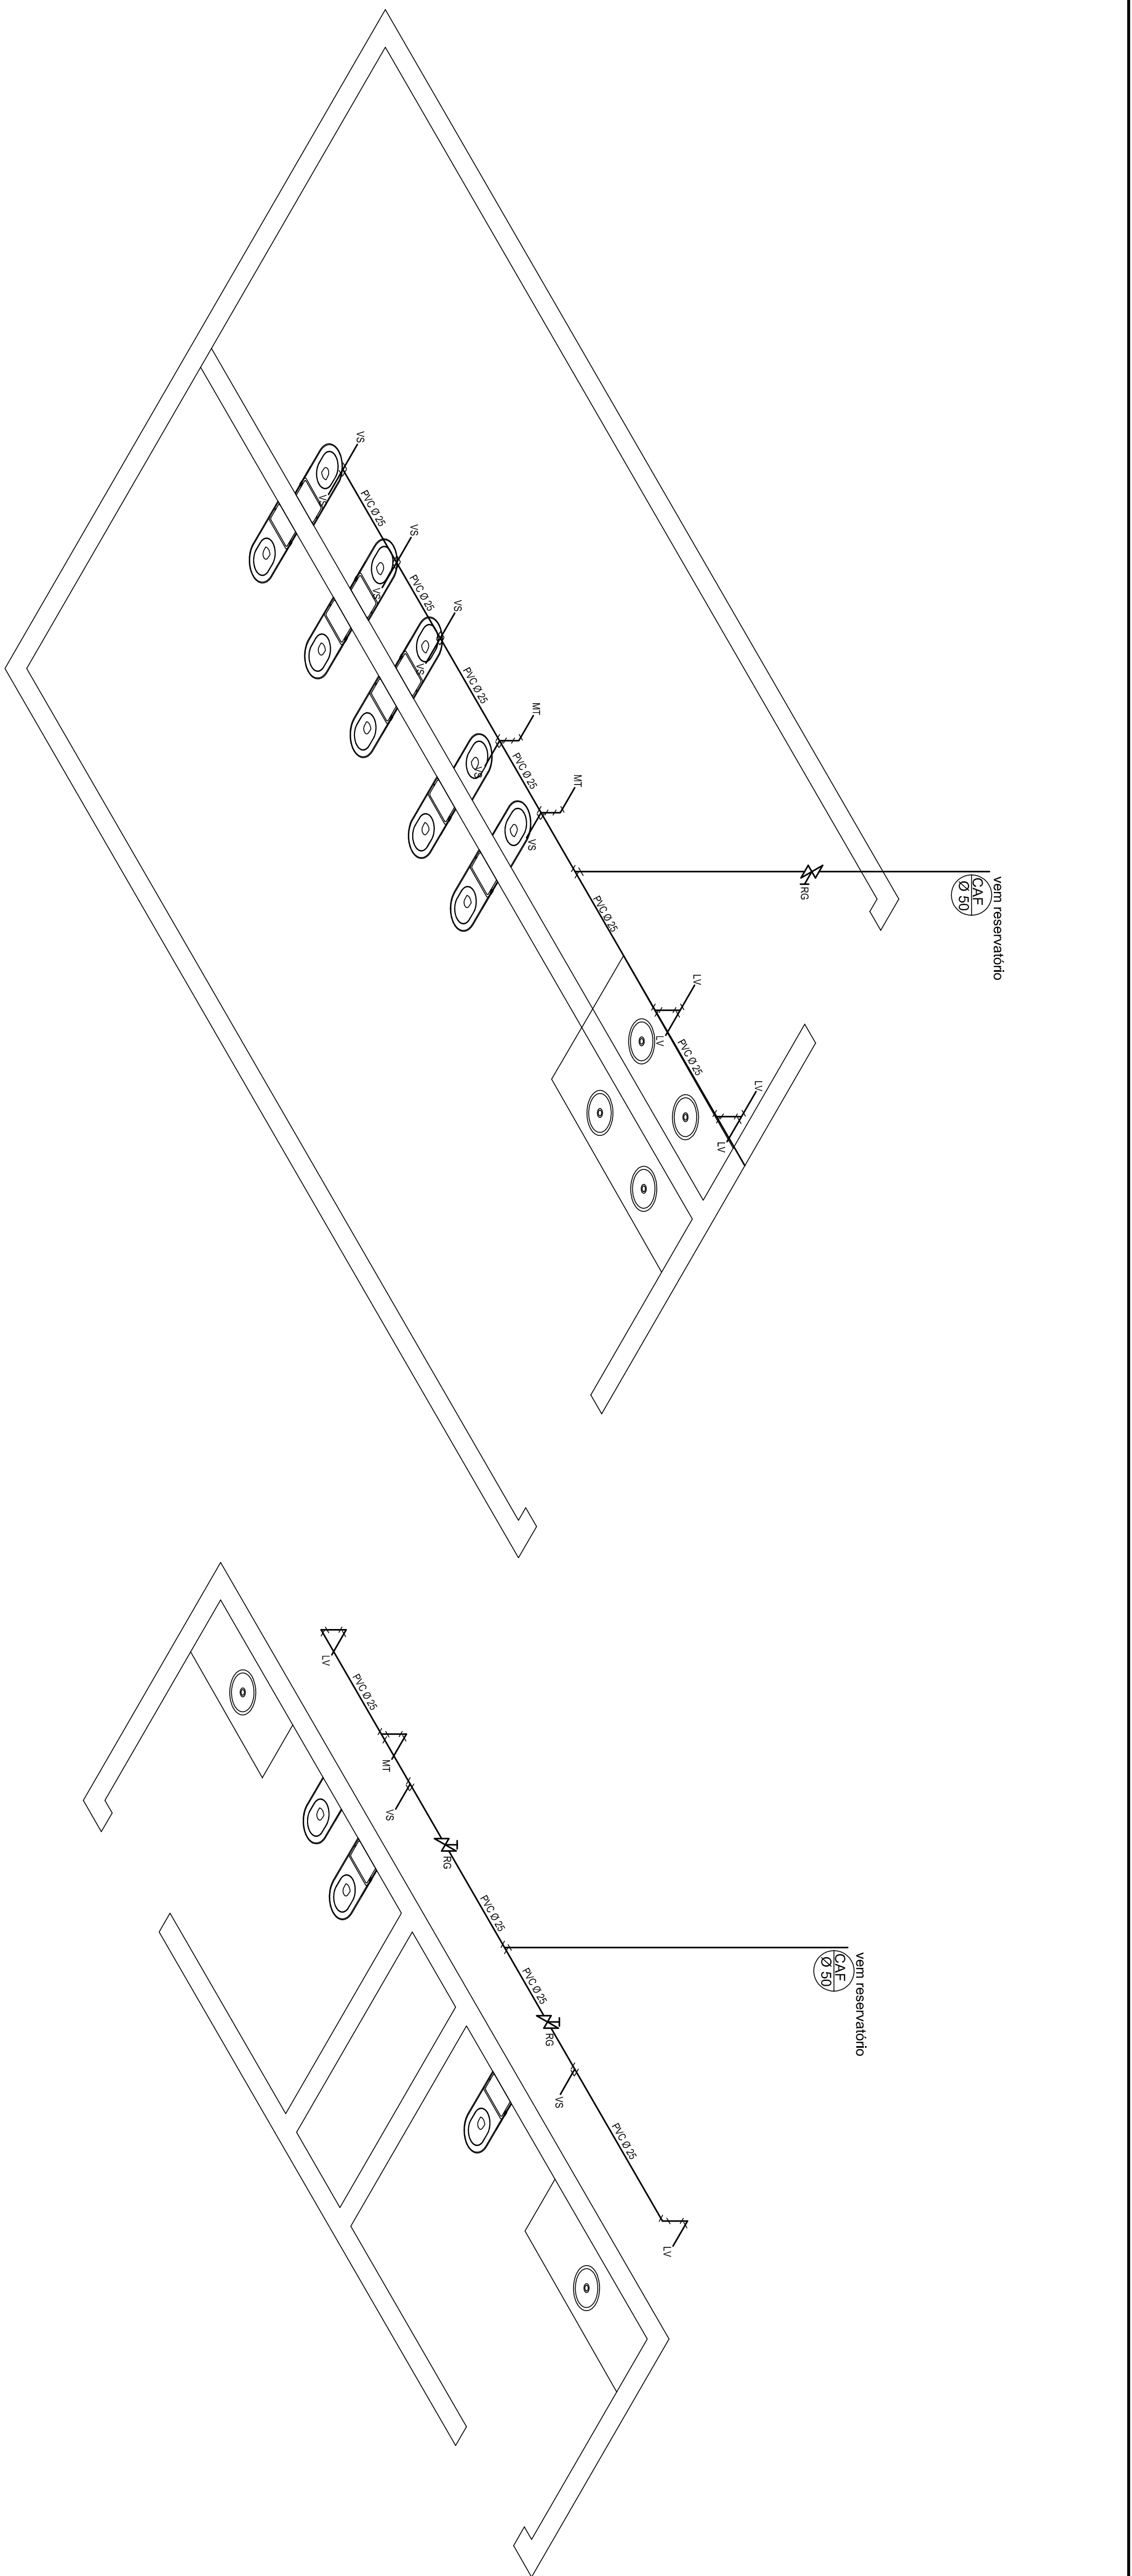


ISOMÉTRICO
PAVTOS SUBSOLO, TÉRREO, 1º

ISOMÉTRICO
PAVTOS SUBSOLO, TÉRREO, 1º, 2º, 3º e 4º

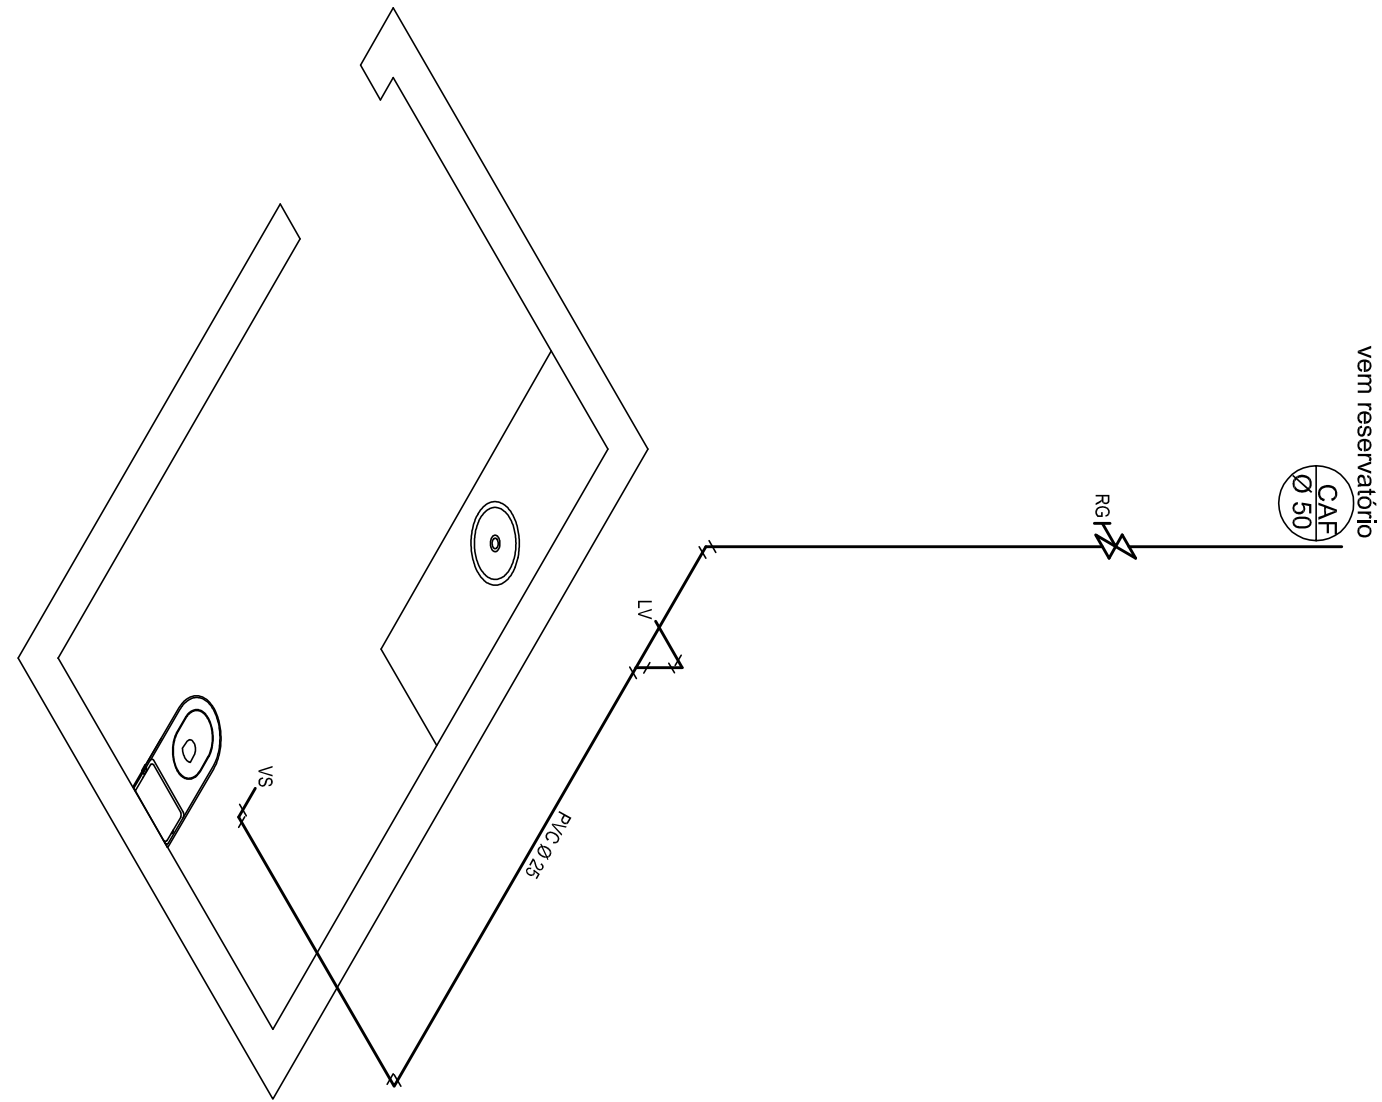

ISOMÉTRICO
SAN. PREFEITO

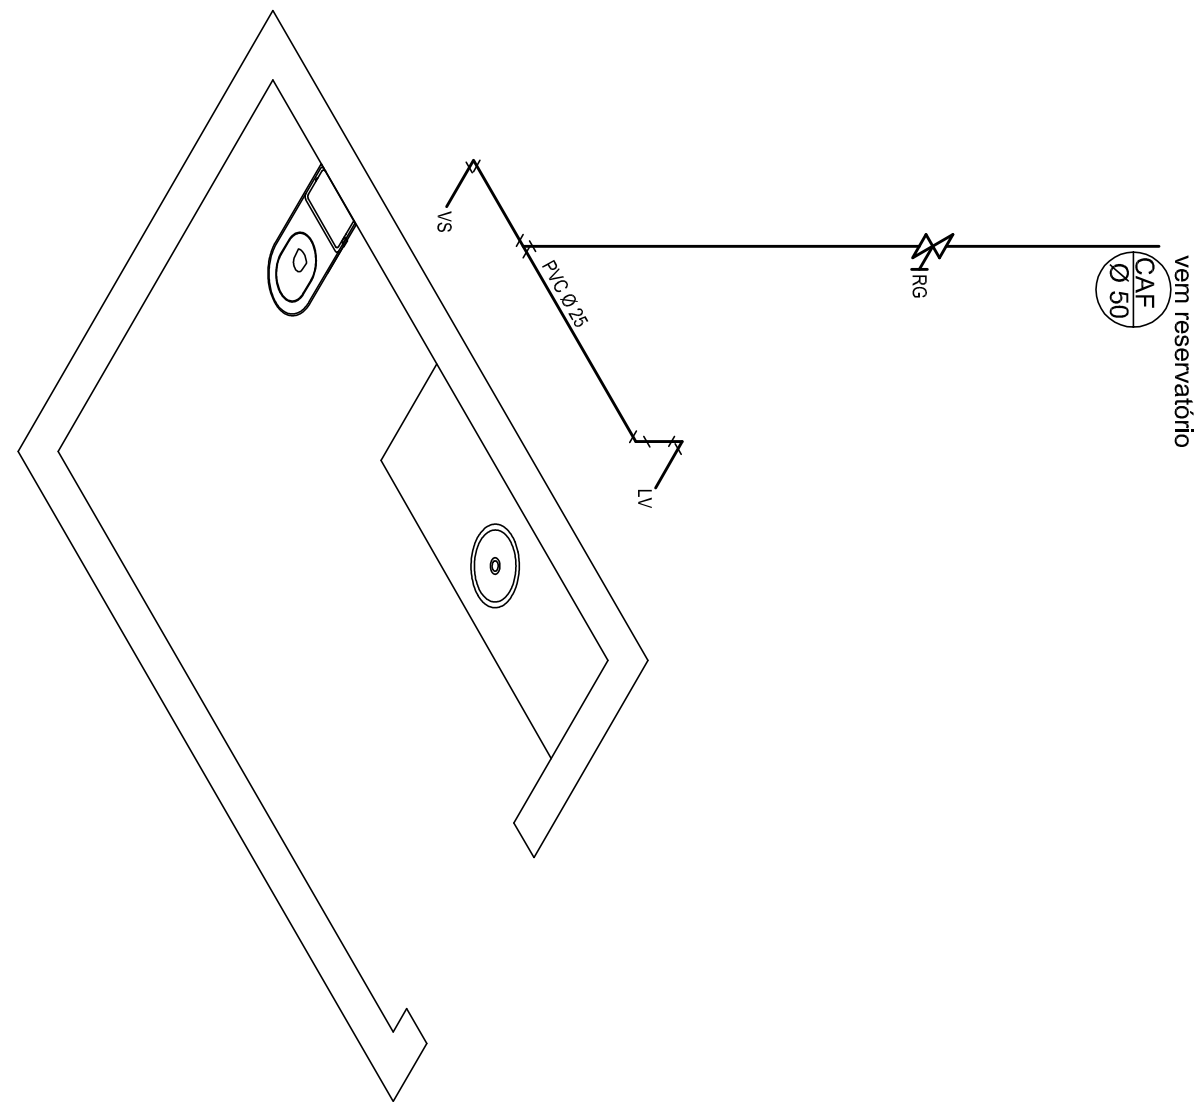

ISOMÉTRICO
SANITÁRIO PNE

Departamento de Engenharia & Arquitetura

Prefeitura Municipal de Taquari

Setor de Engenharia e Arquitetura

Fone: (51) 3353.1151 - 1221 - e-mail: taquari@taquari.rs.gov.br

Obr.: Reforma Centro Administrativo

Descrição: Impl. LARG. DET. LHA - PROJETO HIDR. ISOMÉTRICO

Calcular a área - Rua Osvaldo Aranha, nº 1790

Responsável Técnico:
Engº Civil Flávio de Andrade - CREA 111.653-D

Área do Ponto 886,12 m²

Área Total: 4.096,77 m²

Data:
Julho/2016

Escala:
1:50

Propriedade

H08