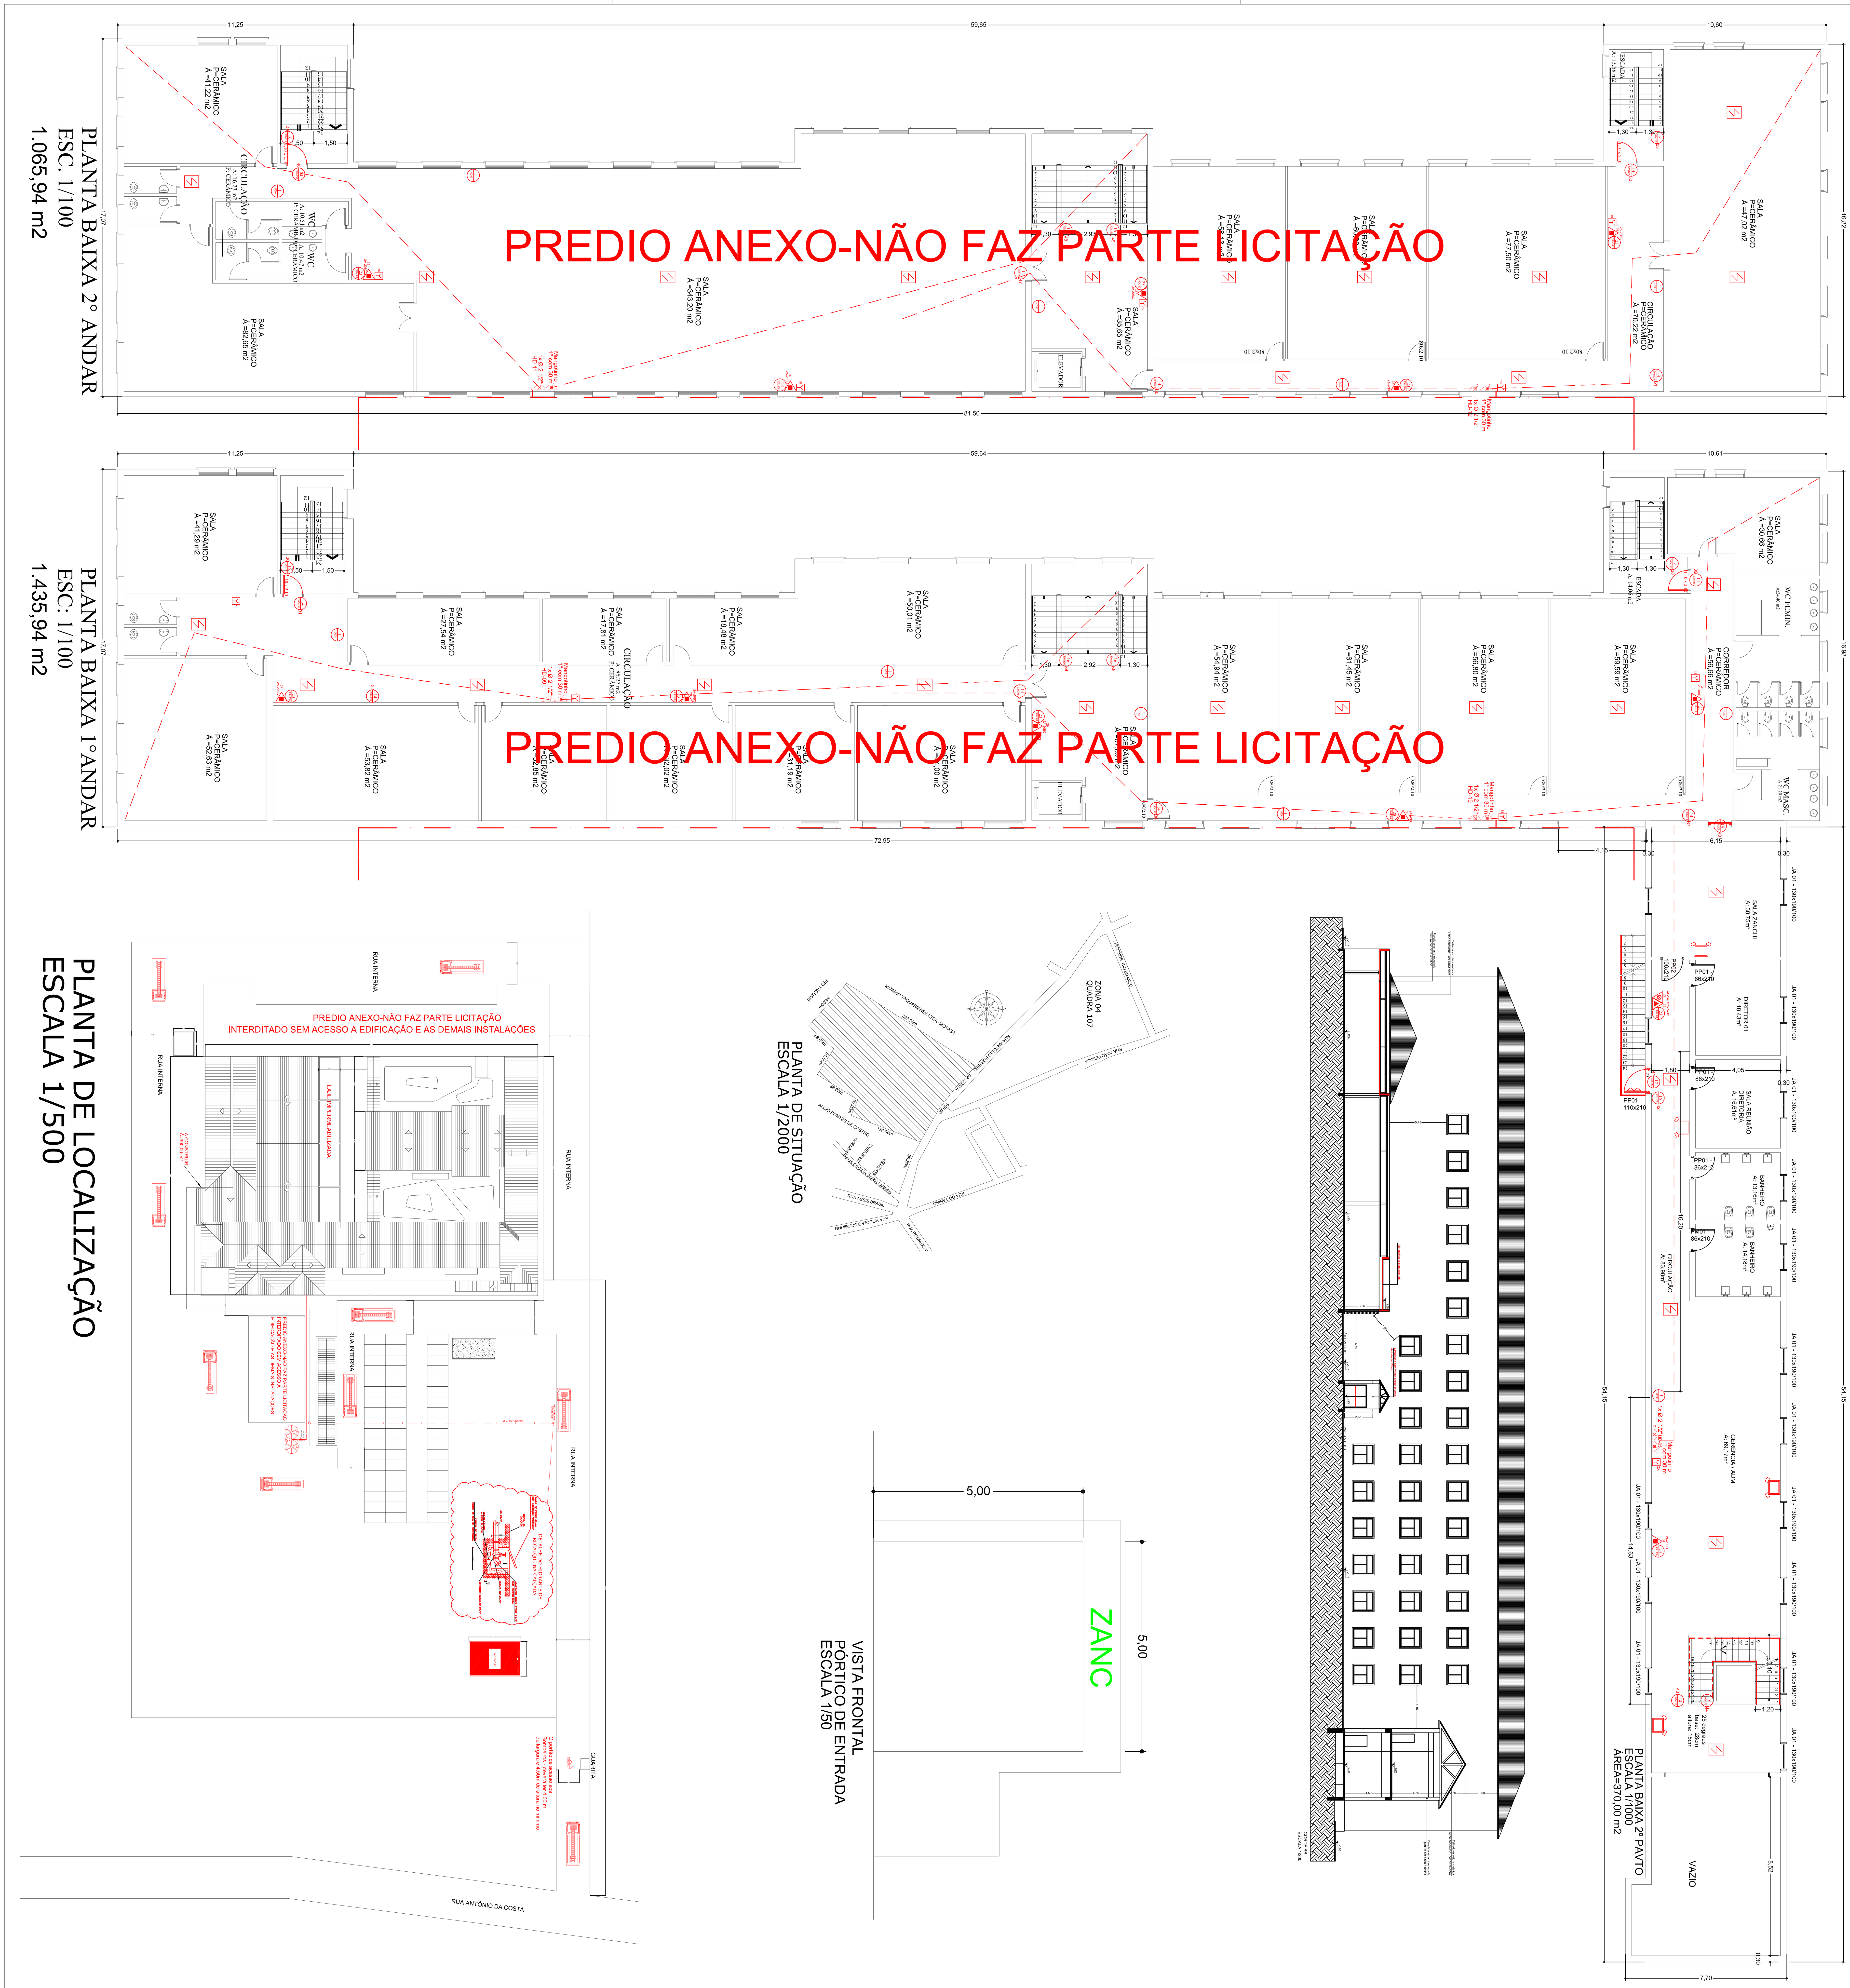

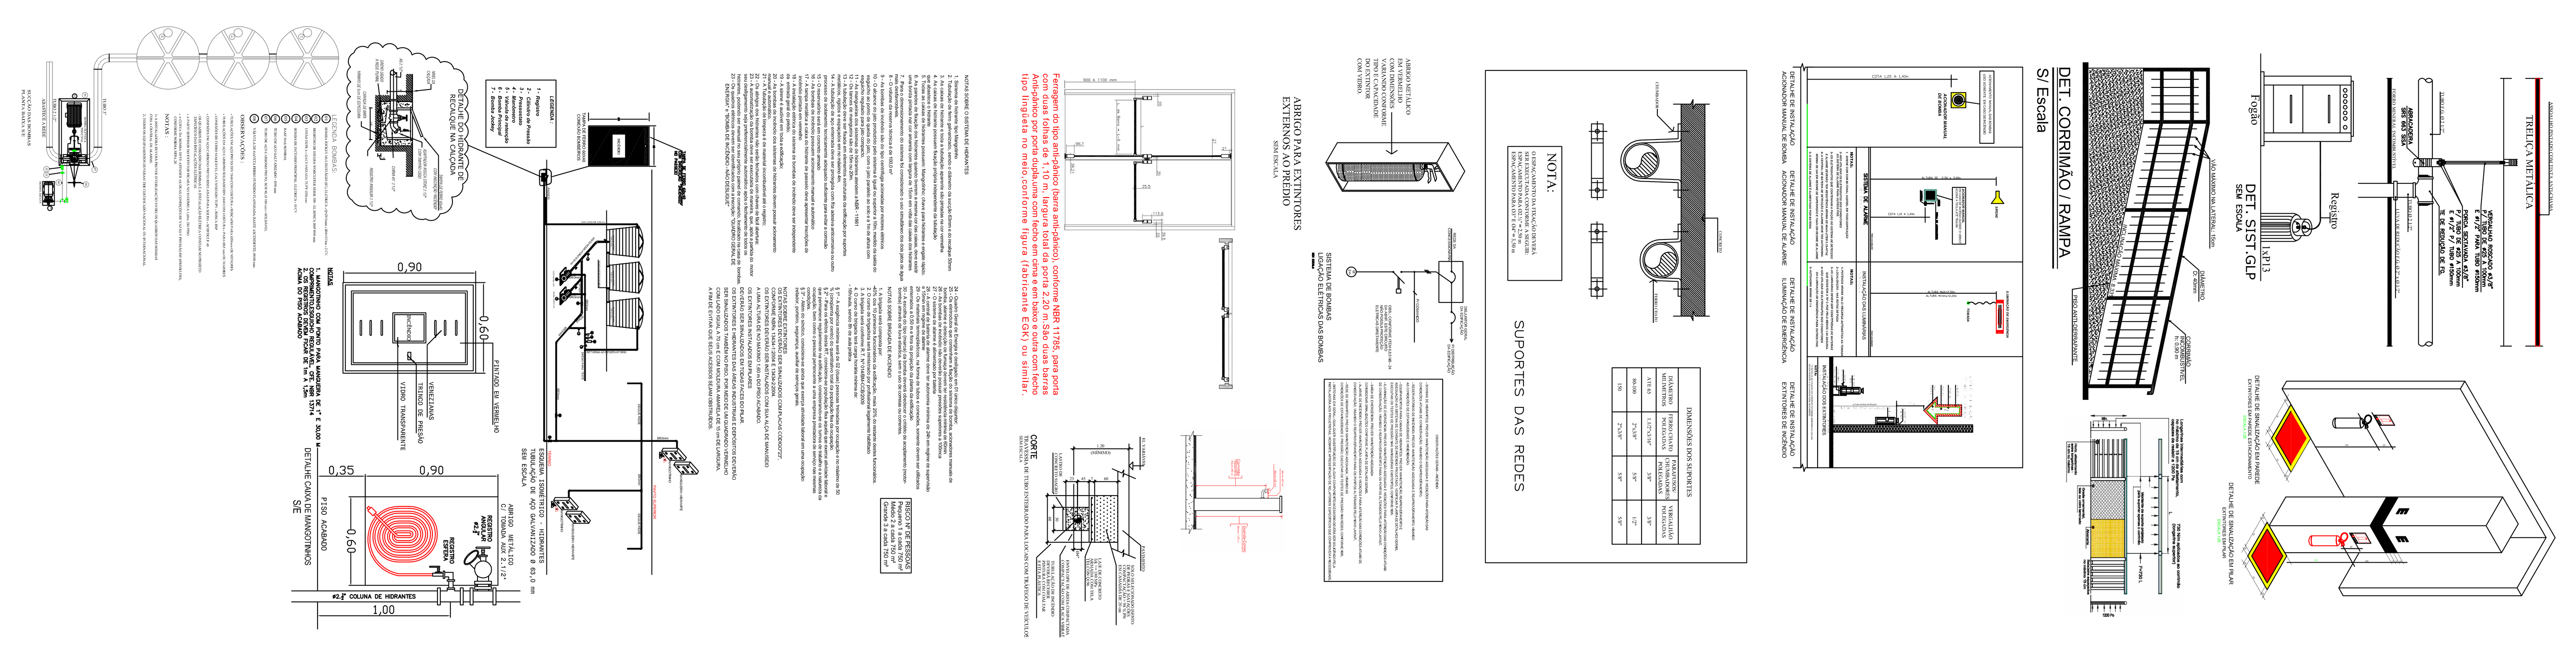

Departamento de Engenharia & Arquitetura

Prefeitura Municipal de Taquari

Estado do Rio Grande do Sul

Fone: (51)3653-1266 (225) e-mail: planejamento@taquari-rs.com.br

Obra: PPCI

Descrição: Plantas baixas, situação e localização

Endereço da obra: Rua Antônio Porfírio da Costa, nº 507

Proprietário: Emanuel Hassen de Jesus - Prefeito Municipal

Resp. técnico: Flávio de Andrade-Engº Civil/Engº Segurança - CREA 111.653-D

Data: SETEMBRO/2018

Escala: indicada

Área: 3.465,00 m2

Prancha: 02/2