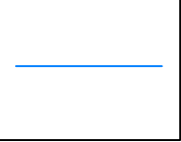

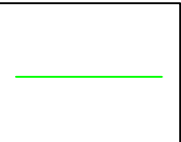
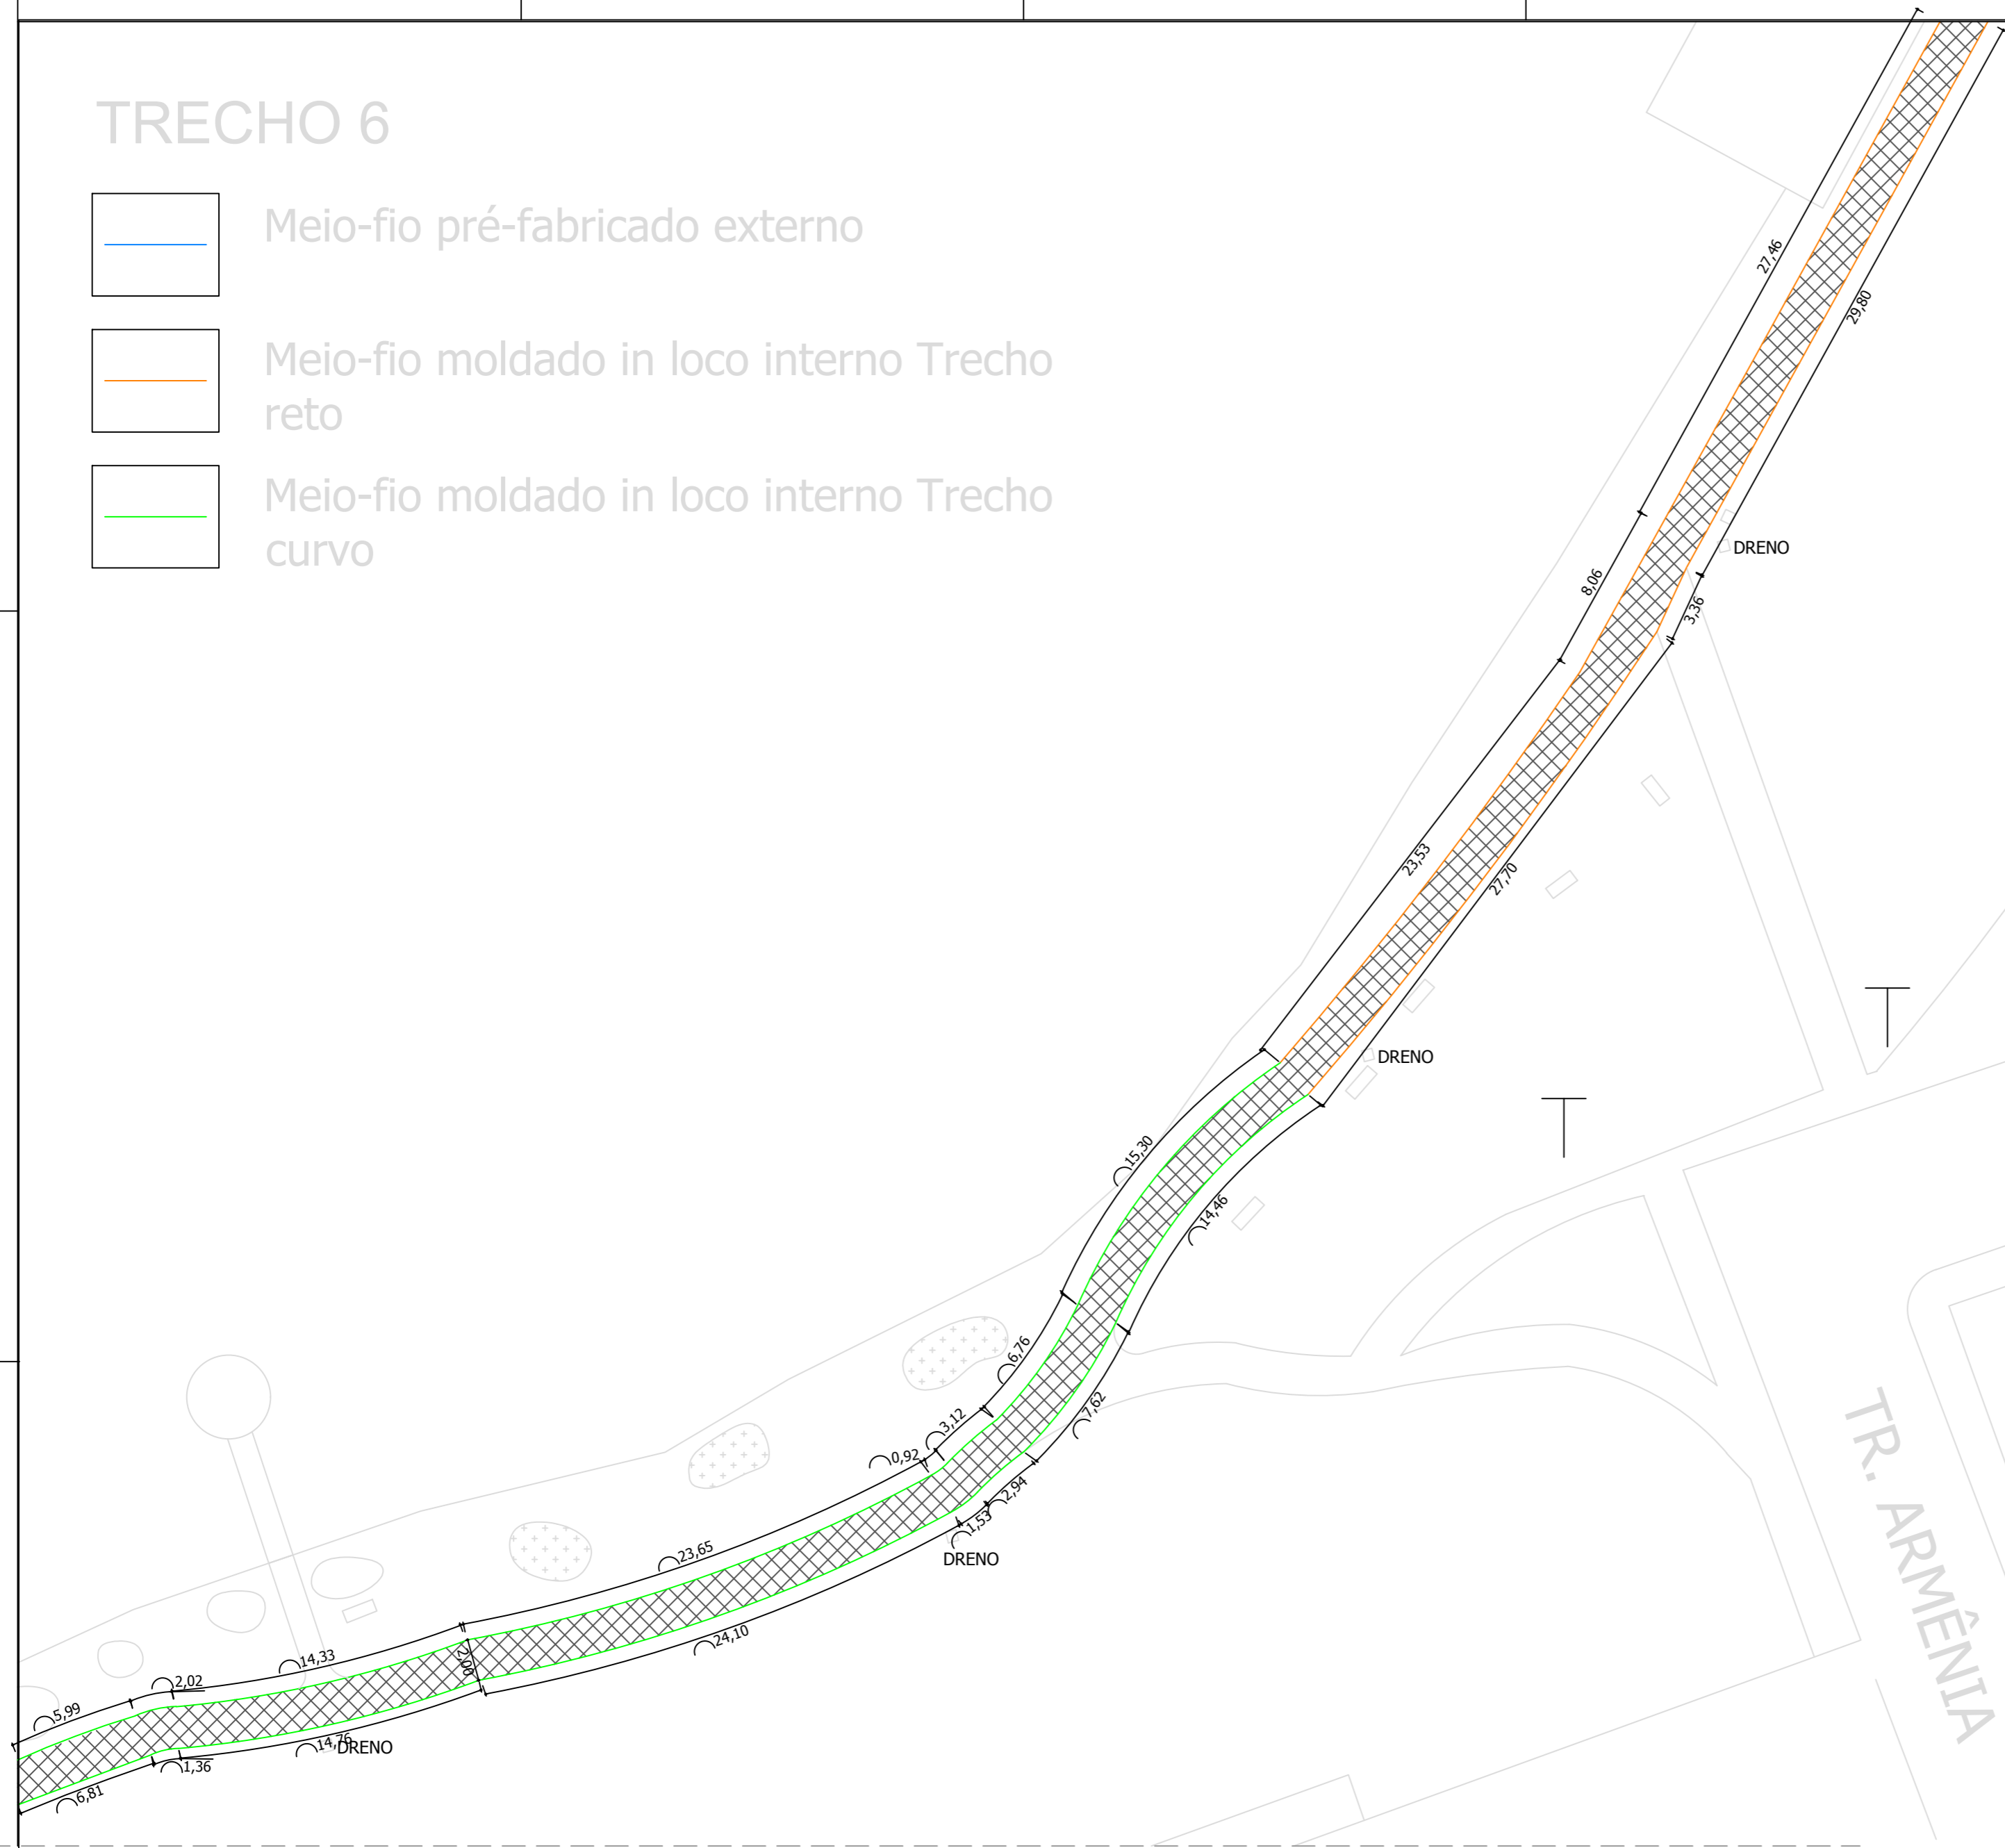


# TRECHO 6

-  Meio-fio pré-fabricado externo
-  Meio-fio moldado in loco interno Trecho reto
-  Meio-fio moldado in loco interno Trecho curvo



RUA JOSÉ R. CASTRO

TR. ARMÊNIA

REVISÃO	DESCRIÇÃO	DATA	VISTO

**SERVIÇO:**  
REFORMA DA ORLA DA LAGOA ARMÊNIA - MINISTÉRIO DO TURISMO

**ENDEREÇO:** RUA OSVALDO ARANHA - PARQUE ZEFERINO BRASIL

**TÍTULO:** TRECHO 06

	<b>PROPRIETÁRIO:</b> PREFEITURA MUNICIPAL DE TAQUARI	<b>PRANCHA Nº:</b> <b>ARQ</b> 07/08
	<b>PROJETO/EXECUÇÃO:</b> SÉRGIO VINICIUS NOSCHANG - ENGENHEIRO CIVIL - CREA/RS 152282	

265,21 m <sup>2</sup> ÁREA	1/250 ESCALA	OUTUBRO/2018 DATA	1 REVISÃO
-------------------------------	-----------------	----------------------	--------------