


DI TELECOMUNICAÇÕES

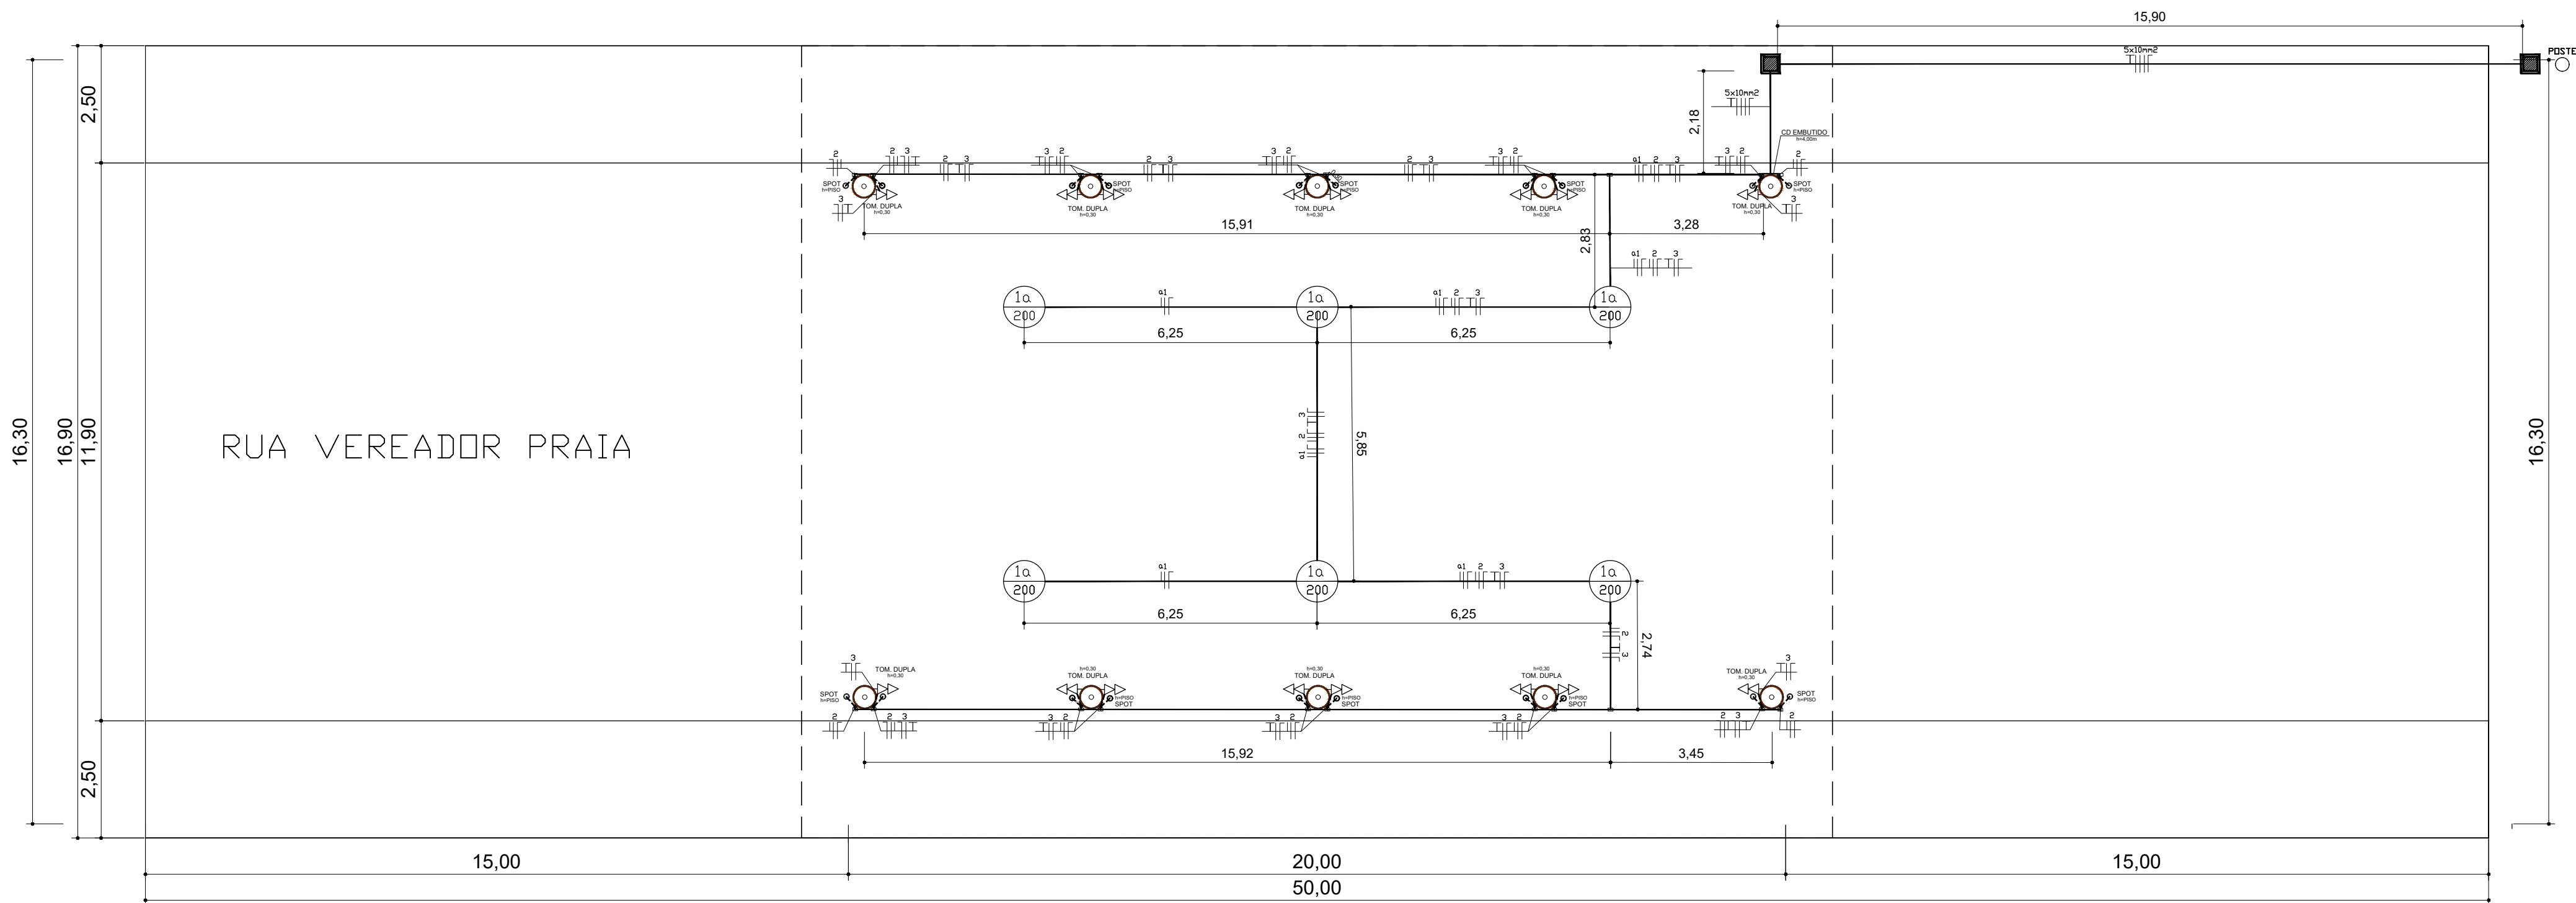

RUA VEREADOR PRAIA

LEGENDA:

- LUMINÁRIA TIPO SPOT, DE SOBREPOR
- LUMINÁRIA TIPO SPOT, DE EMBUTIR
- ELETRODUTO PVC RIGIDO ROSCAVEL 32MM (1")
- DESCIDA ELETRODUTO PVC RIGIDO ROSCAVEL 32MM (1")
- TOMADA DUPLA BAIXA h=0,30M
- CONDULETE DE PVC PARA ELETRODUTO
- CAIXA DE ALVENARIA, DIMENSÕES INTERNAS 0,50X0,50X0,50
- SIMBOLOGIA FASE, NEUTRO, TERRA E RETORNO

LEBES

TODAS AS LAMPADAS E SPOTS COM FOTOCÉLULA

Prefeitura Municipal de Taquari

Estado do Rio Grande do Sul

Departamento de Engenharia & Arquitetura	Fone: (51)3653-6200 (224) e-mail: planejamento@taquari.rs.com.br	
	Obra: Centro de Comercialização de Produtos Associados ao Turismo	Data: Setembro/2019
	Descrição: Projeto Elétrico	Escala: 1/100
	Endereço da obra: Rua Vereador Praia, S/N	Prancha: 01-01
Responsável projeto Arquitetônico Flávio Andrade CREA 111.653		Área: 358,60m²