


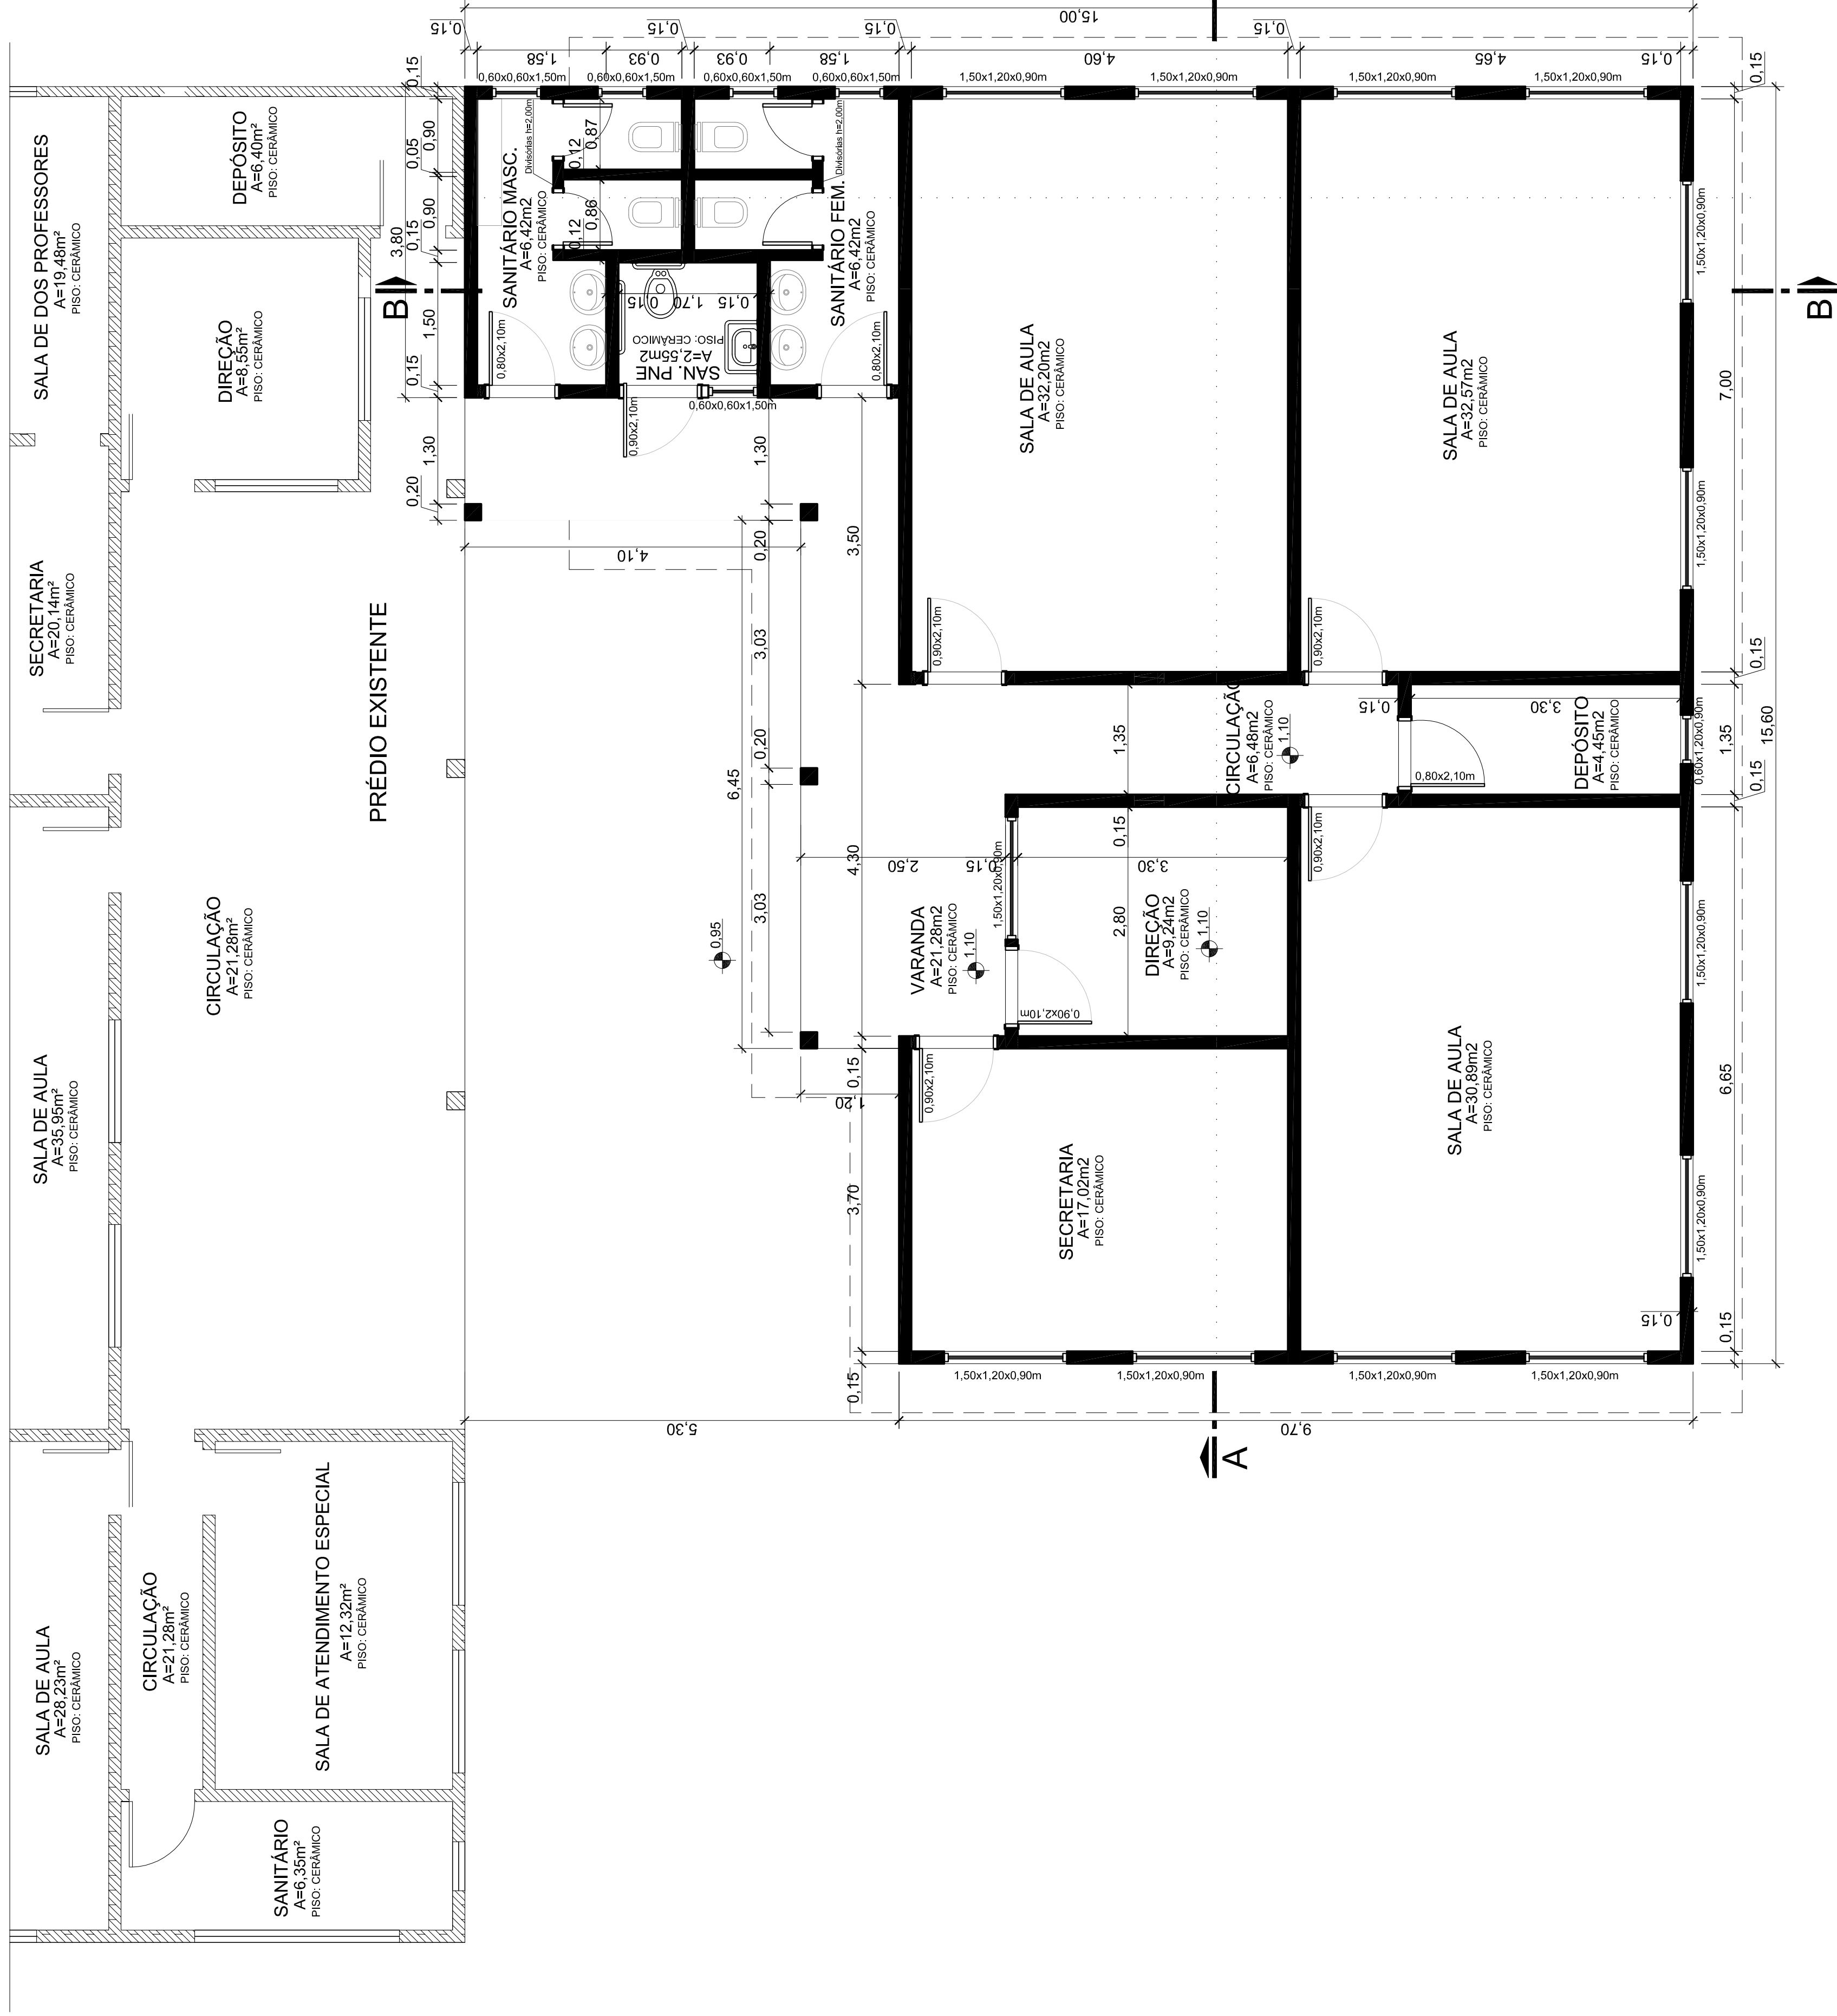

QUADRO DE ESQUADRIAS:	
Identificação	Quantid.
Porta semi-oca 0,80x2,10	3,00
Porta semi-oca 0,90x2,10	6,00
Caixilho de ferro basculante 1,50x1,20	13,00
Caixilho de ferro basculante 0,60x0,60	5,00
Caixilho de ferro basculante 0,60x1,20	1,00

Departamento de Engenharia & Arquitetura

Fone: (51)3553-6200 (625)

Descrição: *Planta Baixa*

Endereço da obra: Rodovia VRS 868

Engº Sérgio Noschang CREA 152282
Responsável técnico:

Projetista: _____
Área: 187,10 m²

02-08