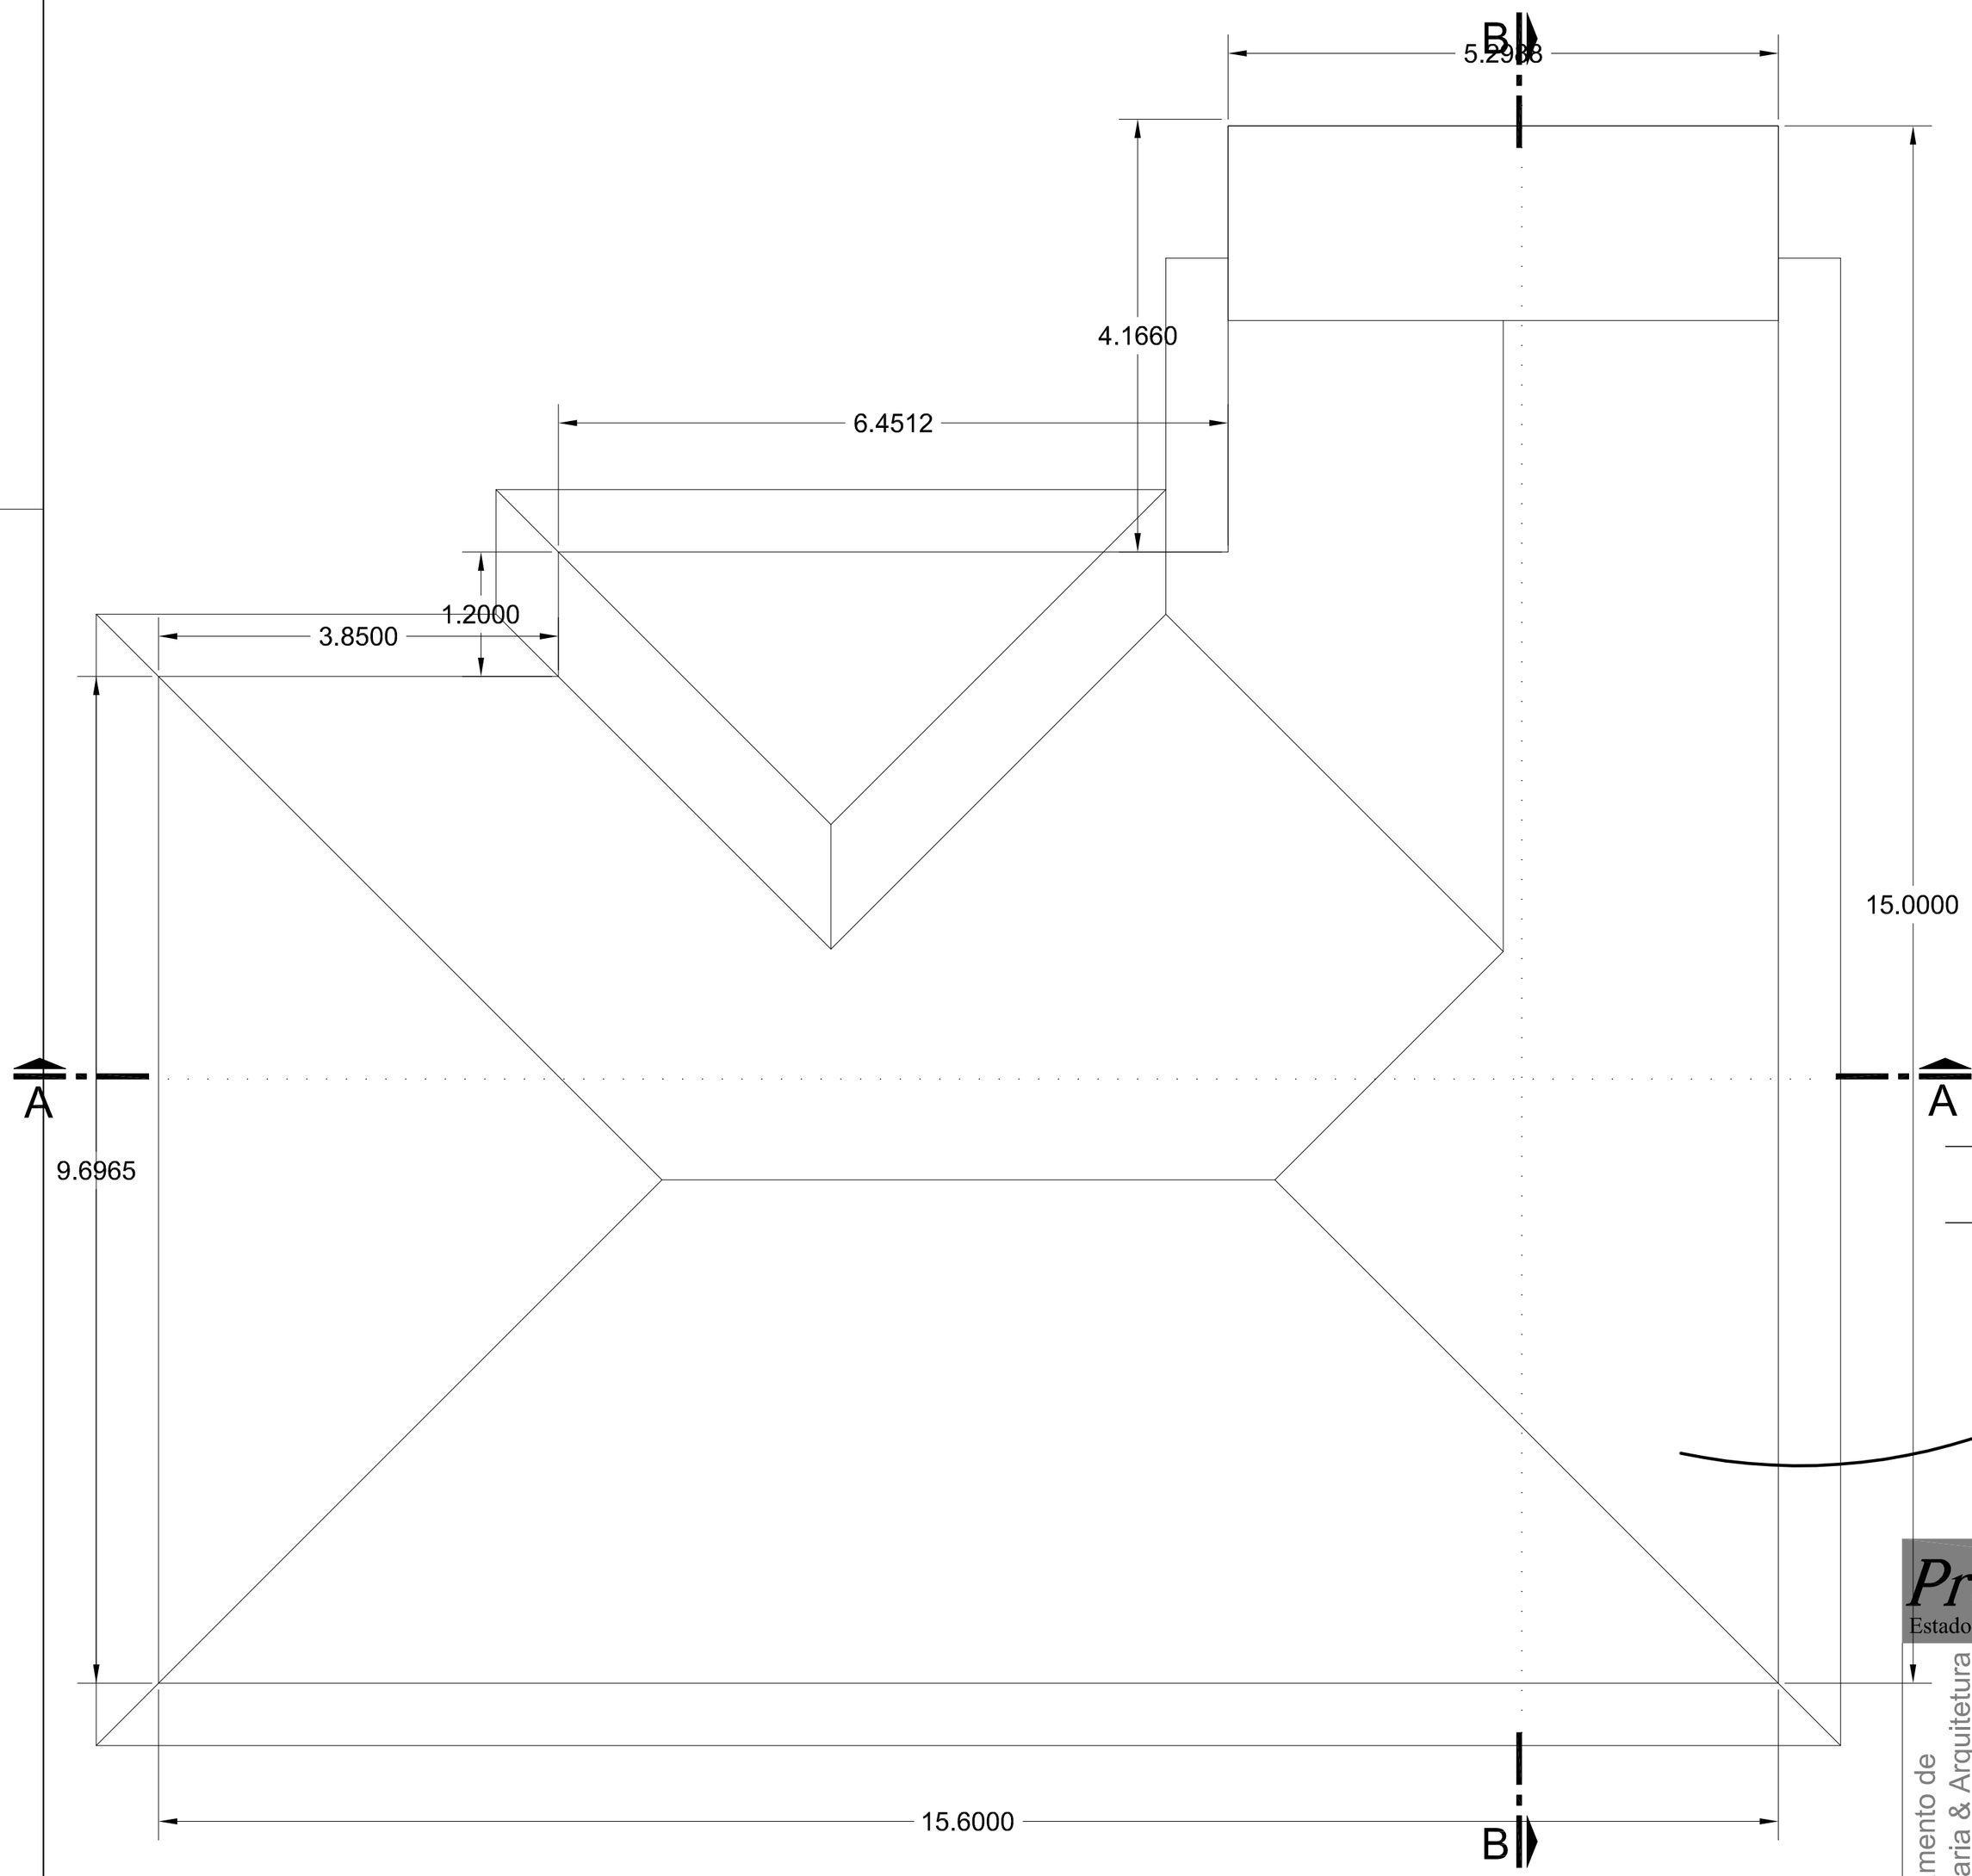

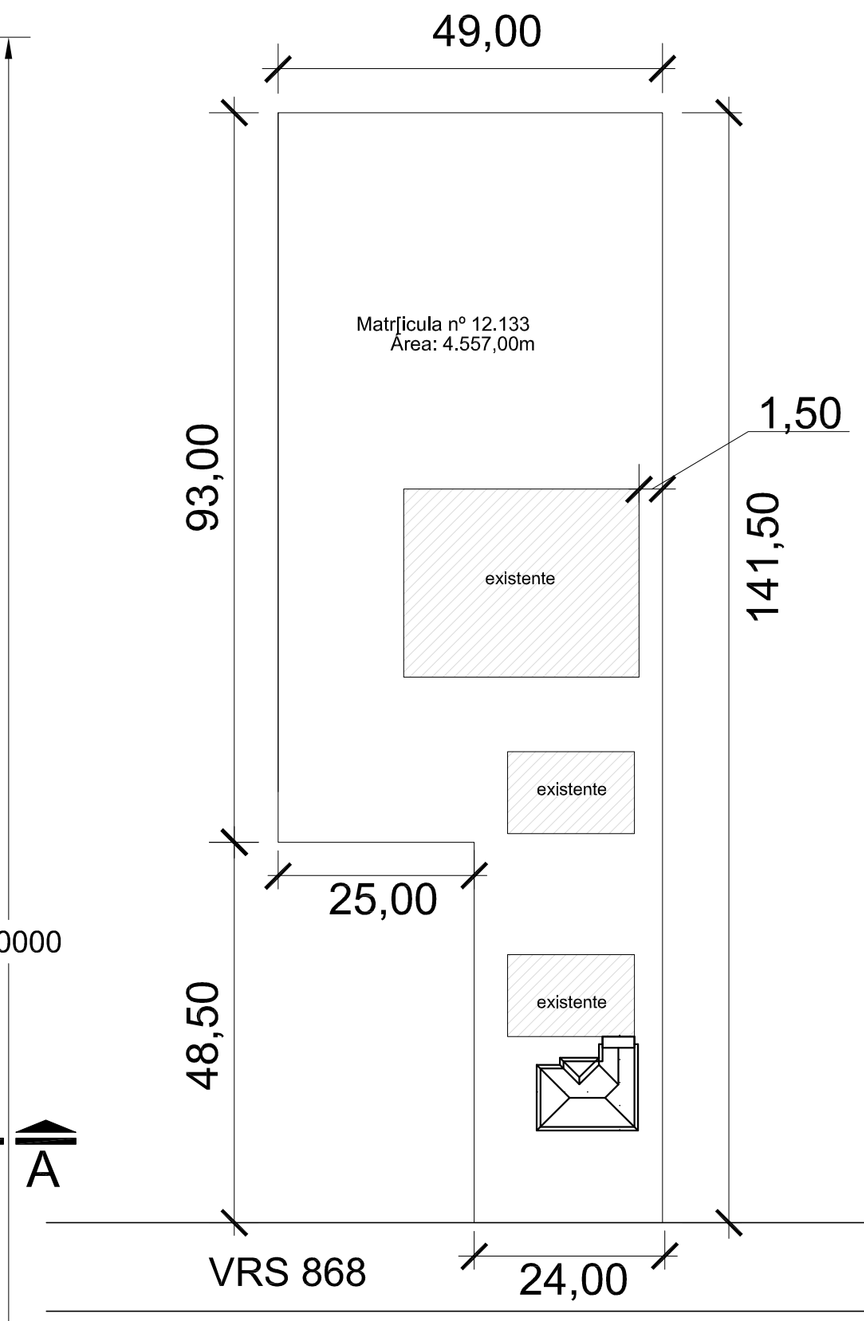

Prefeitura Municipal de Taquari

Estado do Rio Grande do Sul

Departamento de Engenharia & Arquitetura

Fone: (51)3653-6200 (6265) e-mail: planejamento@taquari.rs.com.br

Obra: *Ampliação EMEF Timótheo Junqueira dos Santos*

Descrição: *Projeto de Cobertura*

Endereço da obra: Rodovia VRS 868

Engº Sérgio Noschang CREA 152282
Responsável técnico:

Projetista:

Área: 187,10 m²

Data: Julho/2020

Escala: Indicada

Prancha: 07-08