


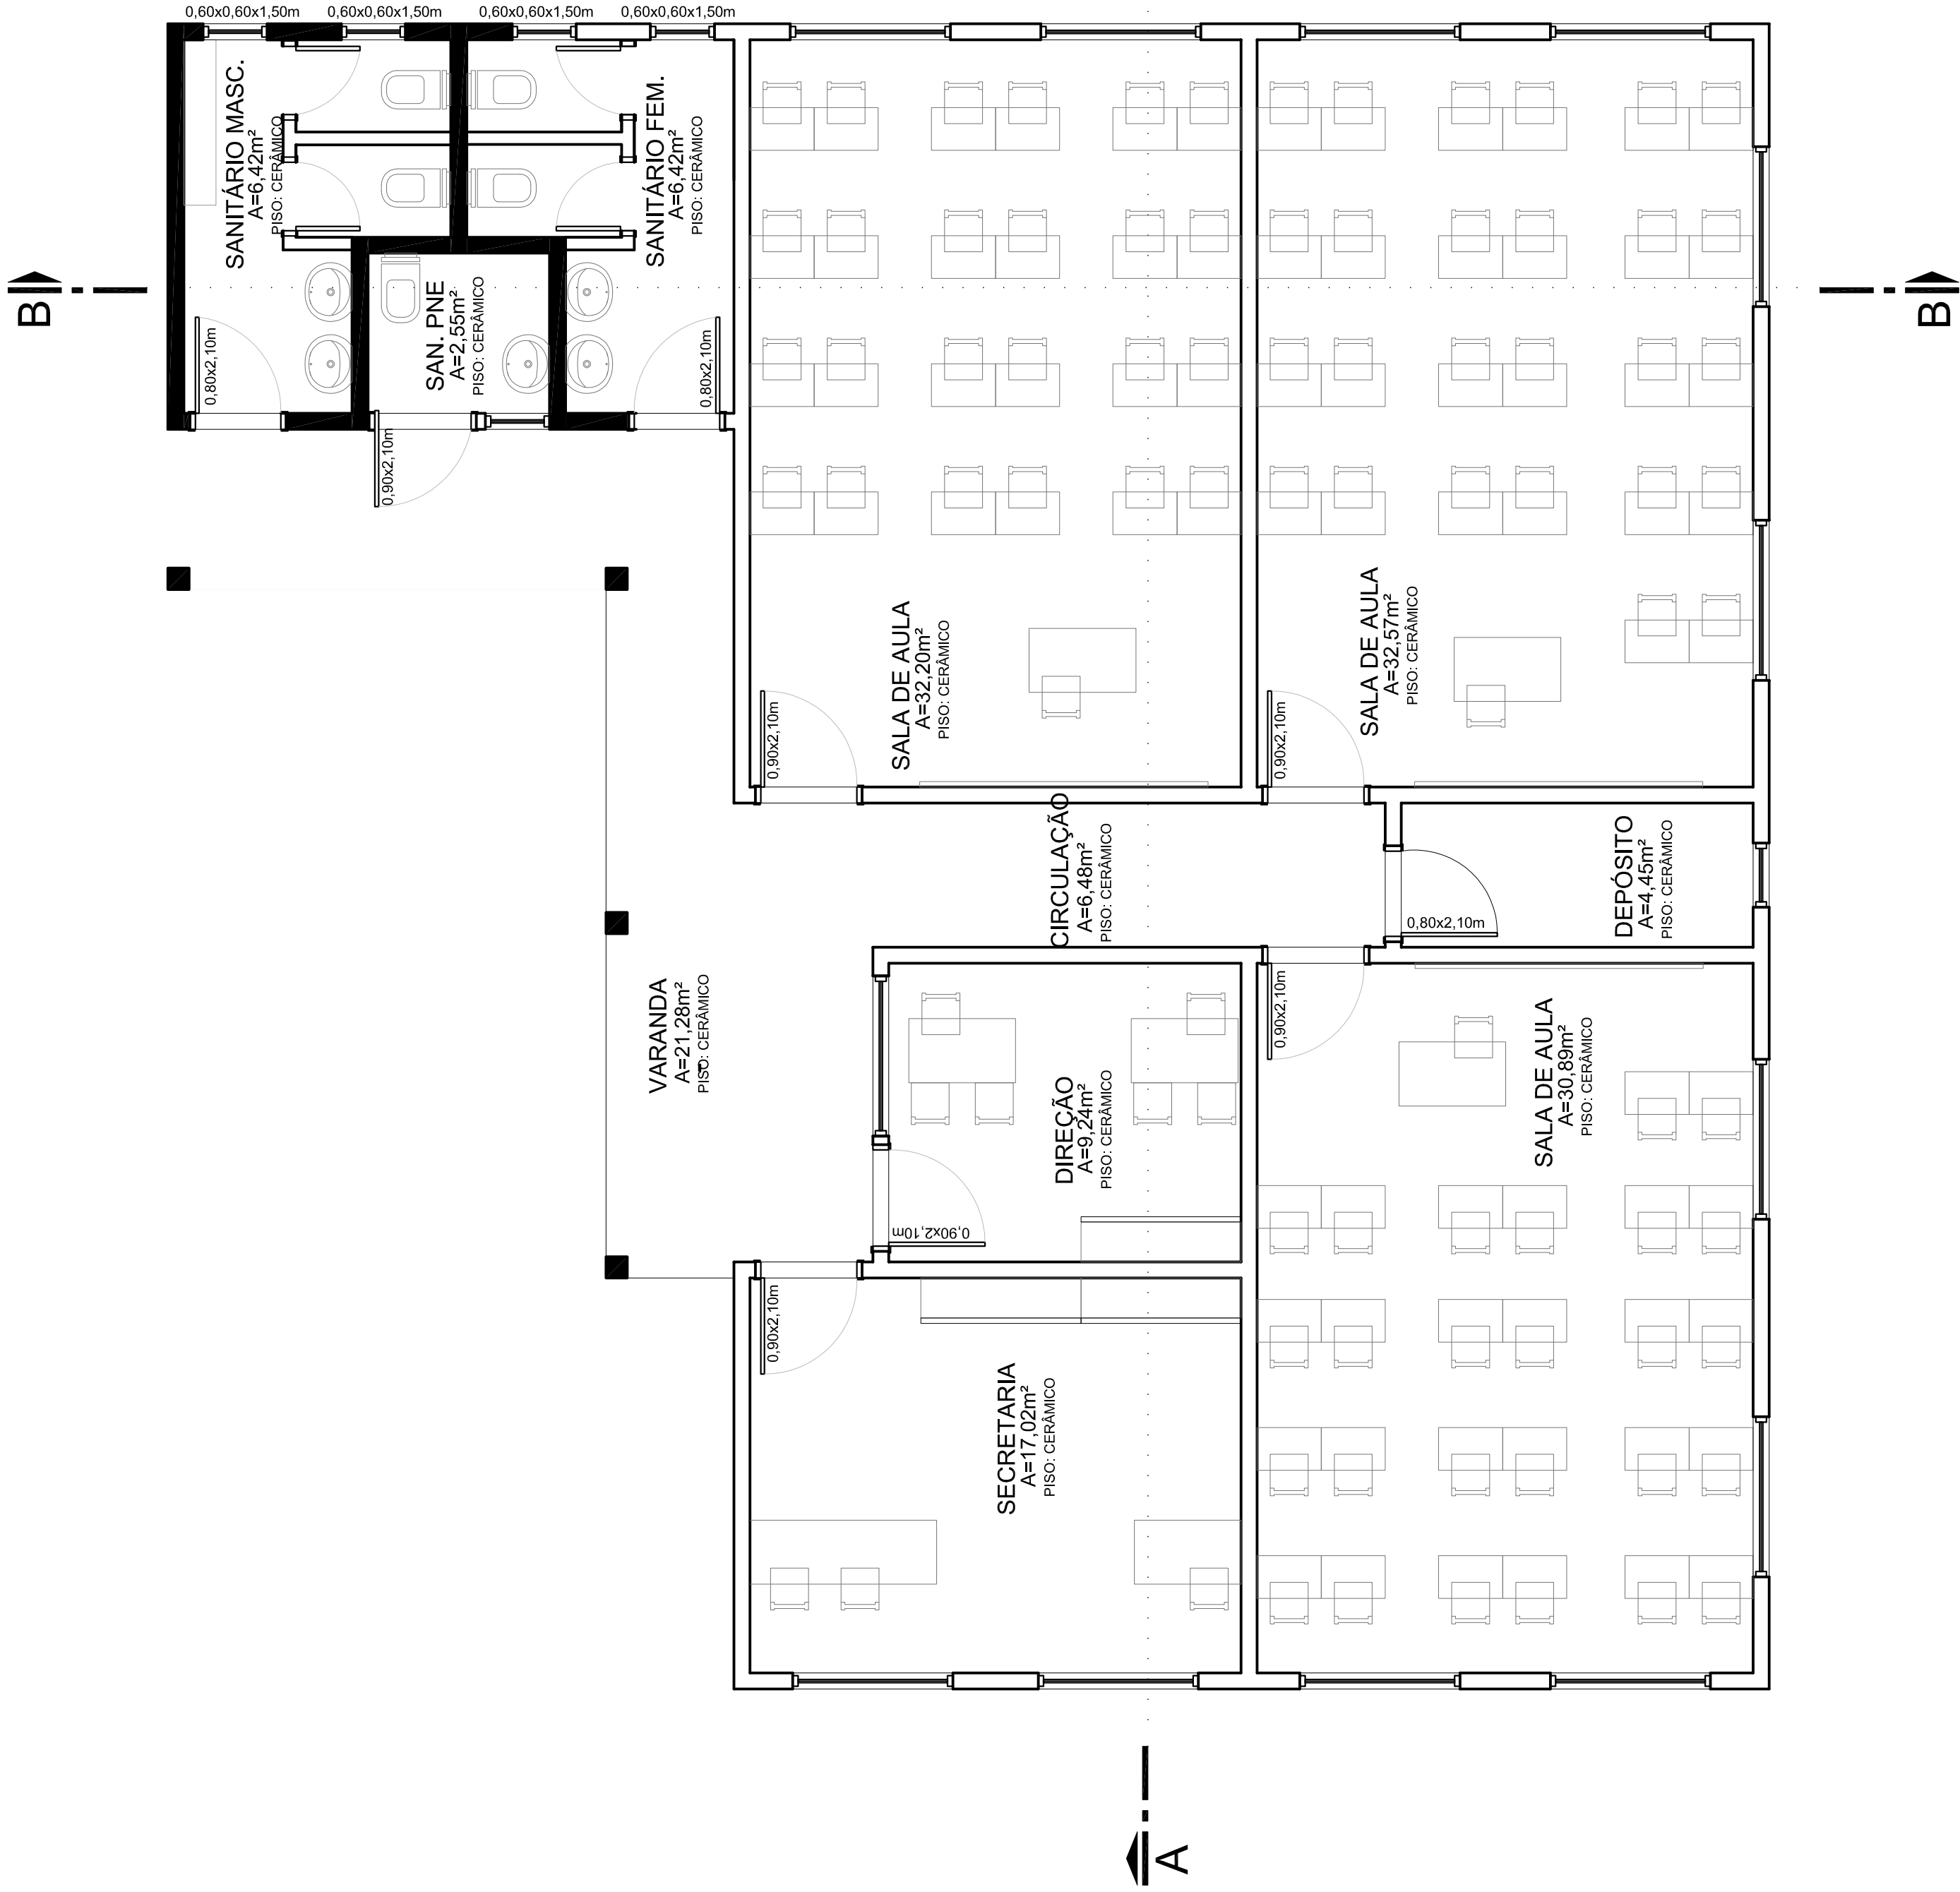

Prefeitura Municipal de Taquari

Estado do Rio Grande do Sul

Fone: (51)3653-6200 (6265) e-mail: planejamento@taquari.rs.com.br

Data: Julho/2020

Esca/a:
Indicada

Prancha:
08-08

Fone: (51) 3653-4200 (828)

Obra: Ampliação EMEF Timóteo Junqueira dos Santos

Descrição: Planta Baixa Mobiliada

Endereço da obra: Rodovia VRS 868

Engº Sérgio Noschang CREA 152282
Responsável técnico:

Projetista: Área: 187,10 m²

Departamento de
Engenharia & Arquitetura