


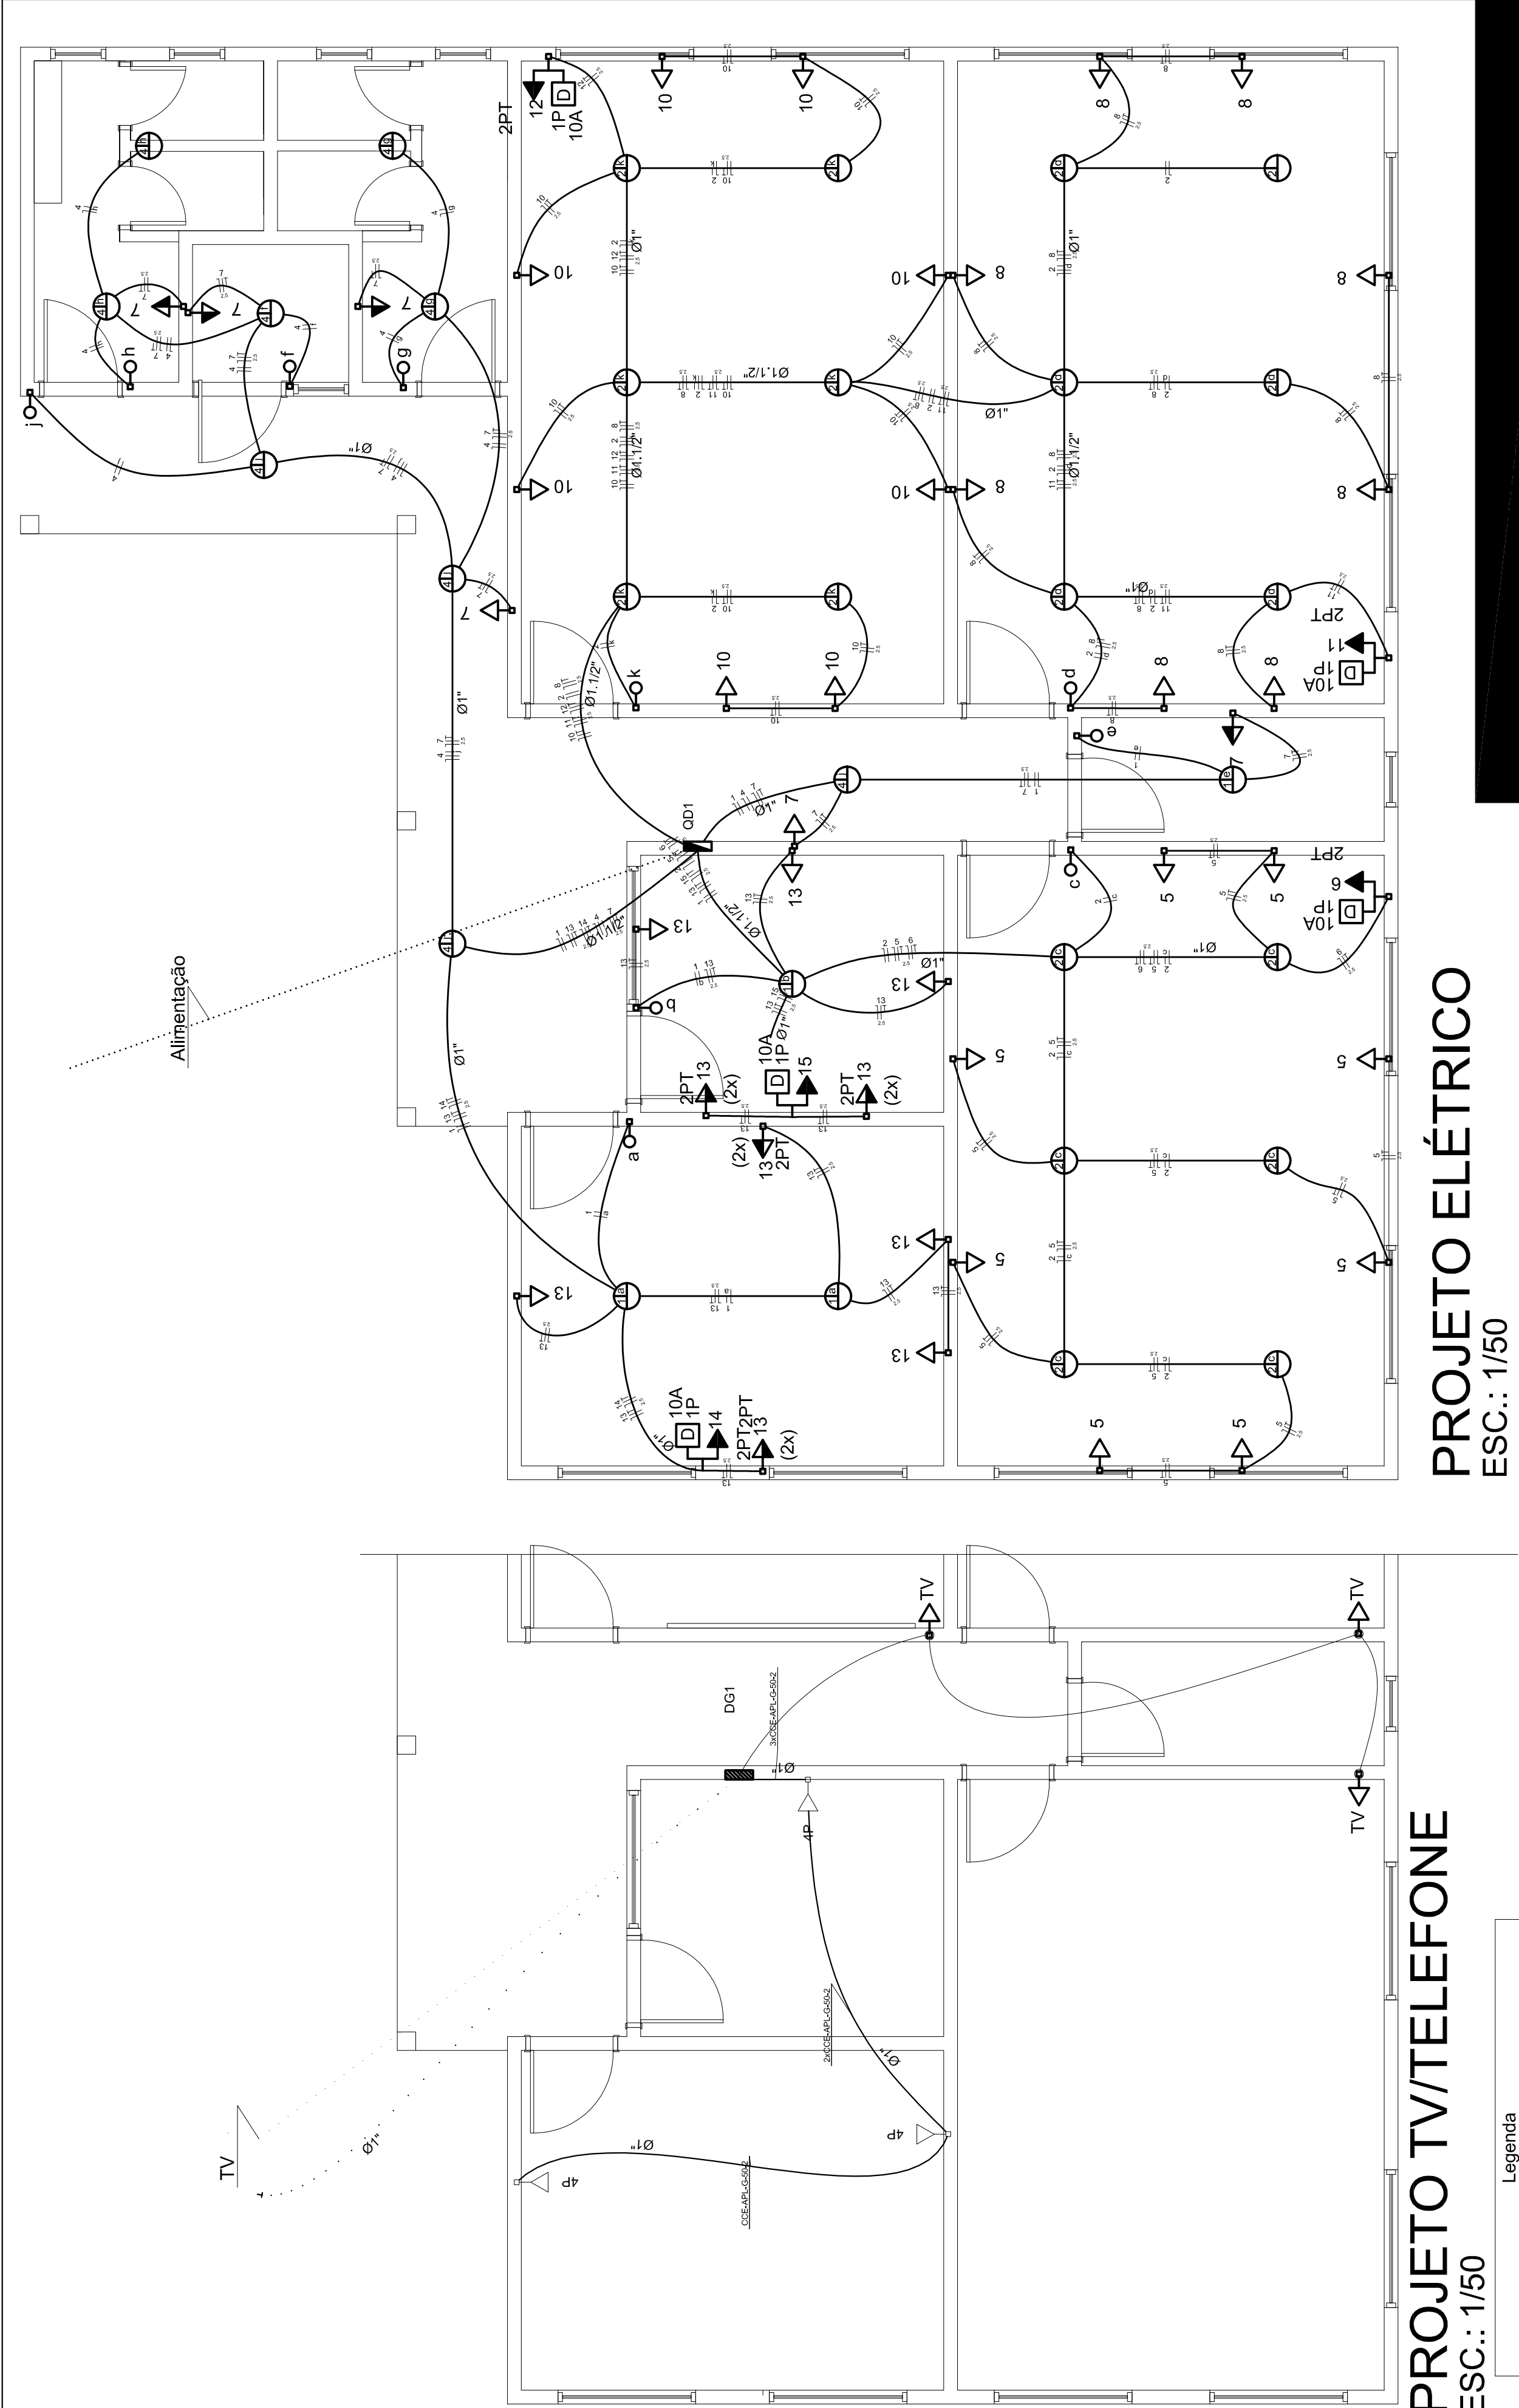

PROJETO TV/TELEFONE

ESC.: 1/50

Legenda	
	Conjunto tomada 2PT & disjuntor bipolar a 2,20m do piso
	Interruptor simples 1 tecla - 1,10m do piso
	Luminária p/ lâmpada Incand. comum- teto
	Quadro de distribuição - embutir a 1,50m do piso
	Tomada hexagonal (NBR 14136) - 2P+T 10 A a 0,30m do piso
	Tomada hexagonal (NBR 14136) - 2P+T 10 A a 1,10m do piso
	Tomada universal (2)2P+T a 1,10m do piso

PROJETO ELÉTRICO

ESC.: 1/50

Quadro de Cargas (QD1)														

Engenharia & Arquitetura		Departamento de	
Obra:Ampliação EMEF Timóteo Junqueira dos Santos		Data: Julho/2020	
Descrição: Projeto Elétrico		Escala: Indicada	
Endereço da obra: Rodovia VRS 868		Prancha: 05-08	
Projeto: Eng° Sérgio Noschang CREA 152282 Responsável técnico:		Área: 187,10 m²	

Fone: (51)3853-8200 (8265) e-mail: planejamento@aquafis.com.br	
Projeto: Eng° Sérgio Noschang CREA 152282 Responsável técnico:	
Área: 187,10 m²	