


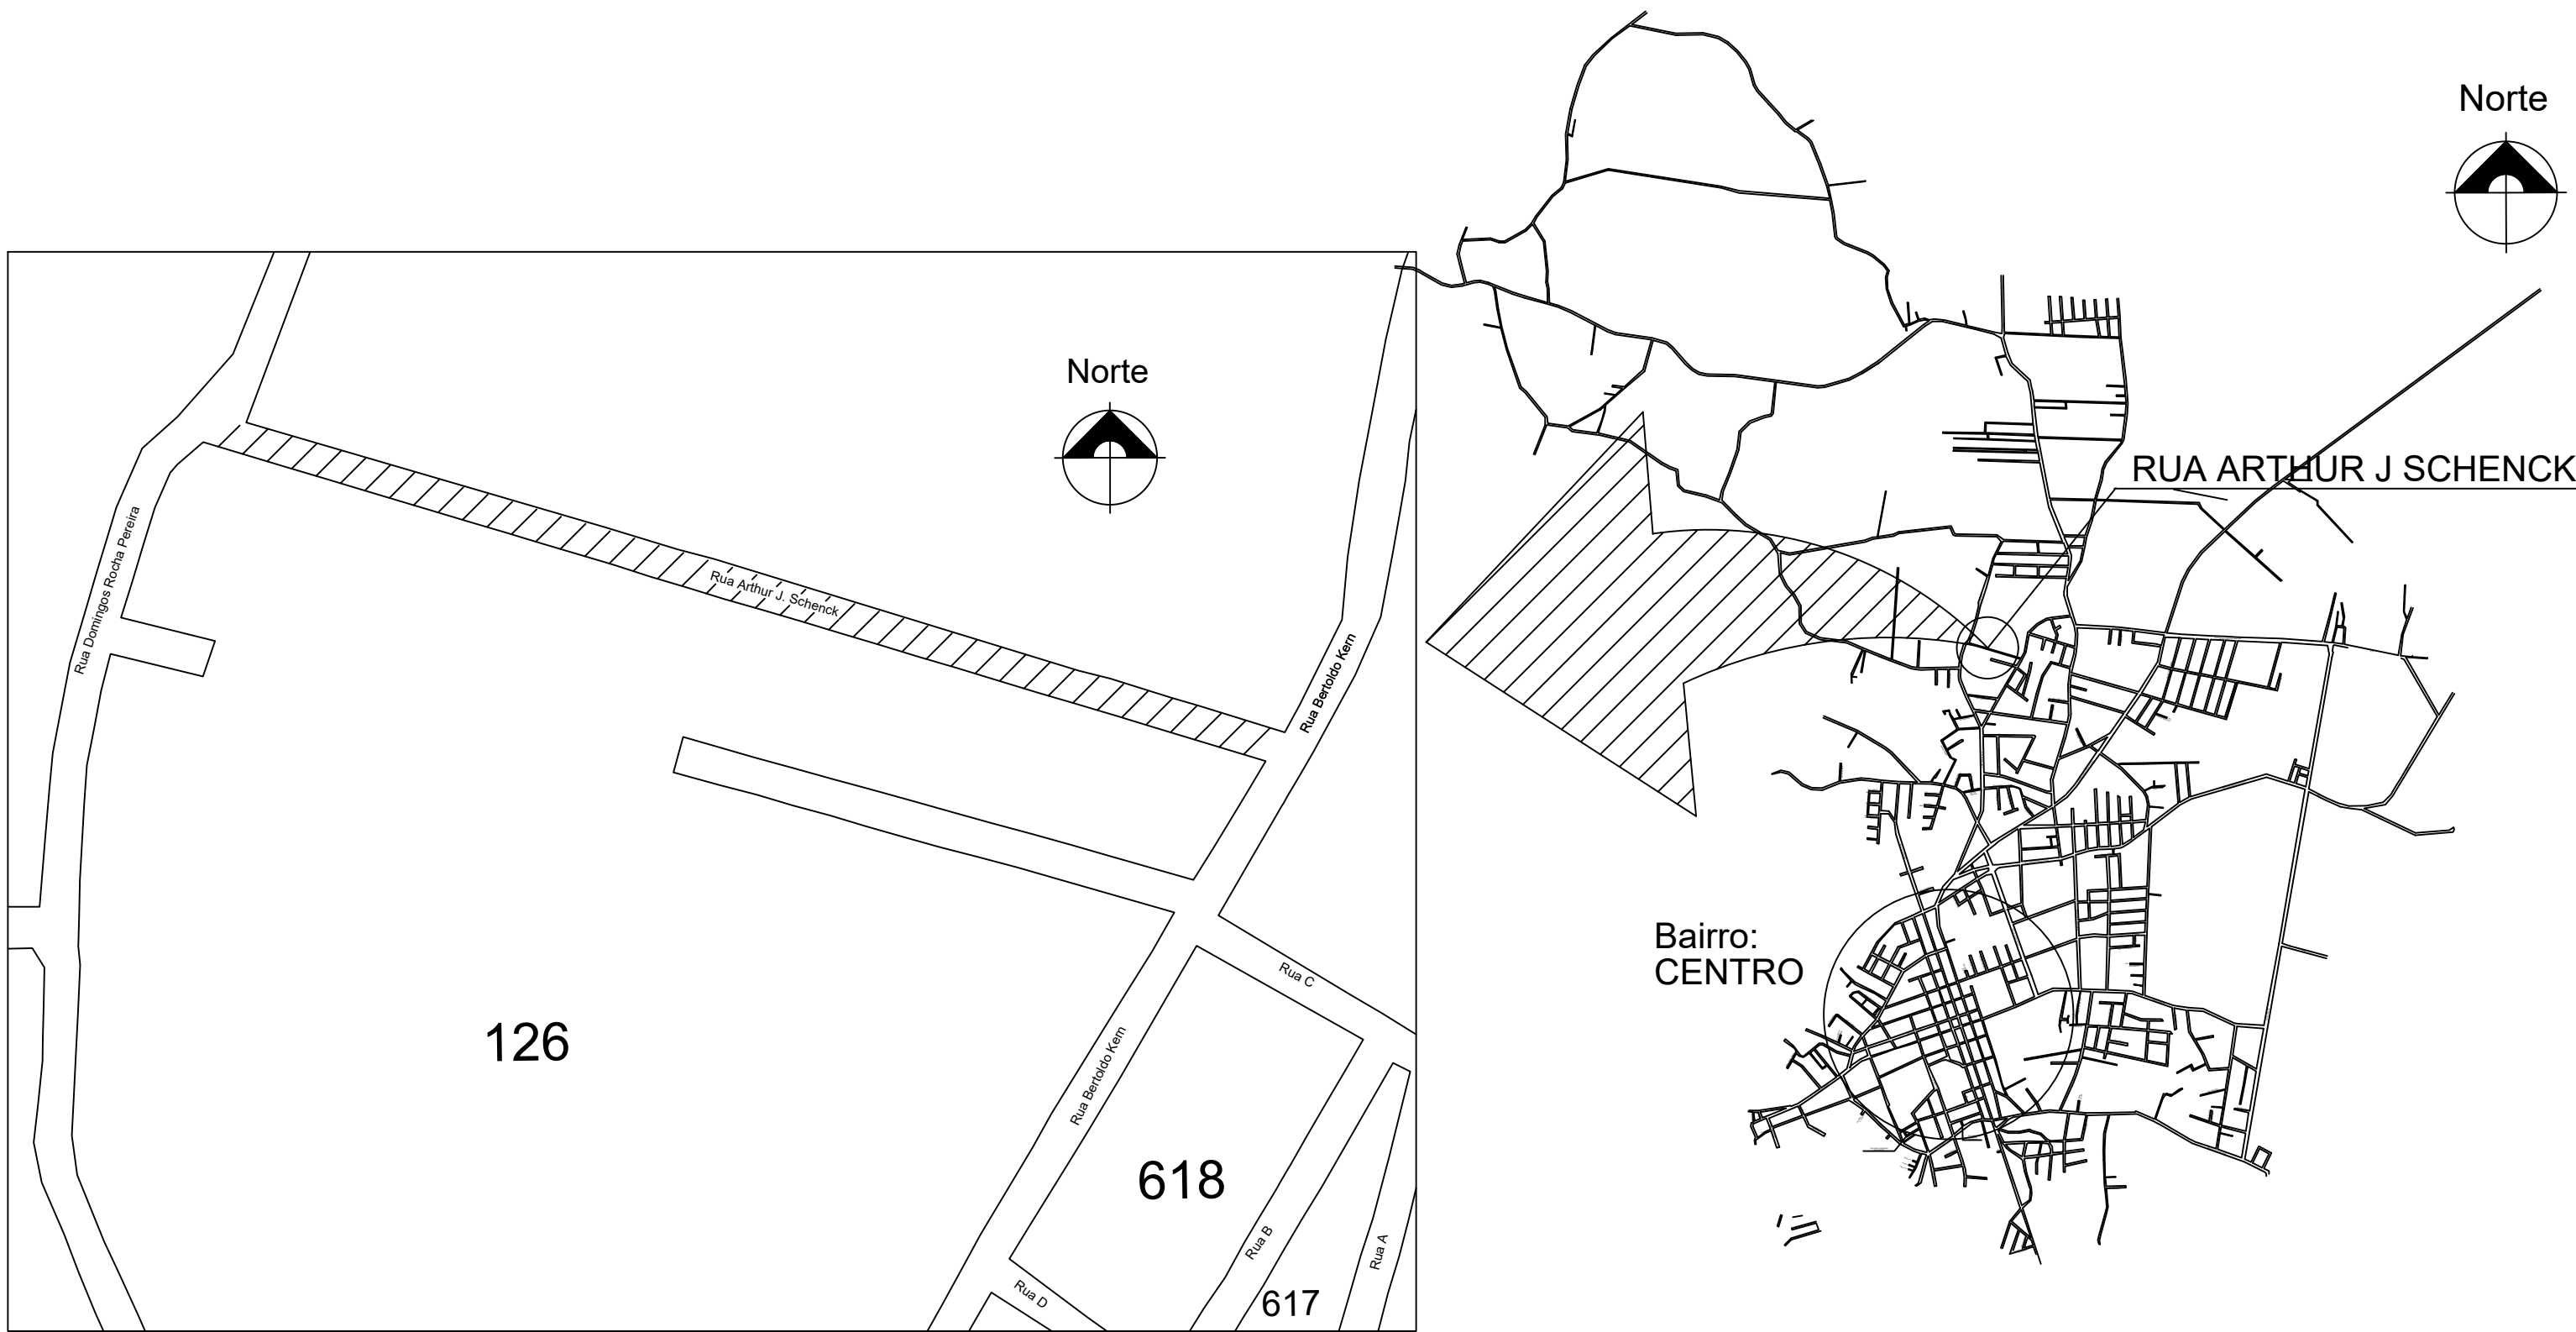

PLANTA DE SITUAÇÃO
SEM ESCALA

PLANTA DE LOCALIZAÇÃO
EM RELAÇÃO AO CENTRO URBANO
SEM ESCALA

LOCAL: RUA ARTHUR J. SCHENCK
EXTENSÃO: 350,00 m
LARGURA: 7,00 m
ÁREA TOTAL = 2.450,00 m²

Prefeitura Municipal de Taquari

Estado do Rio Grande do Sul

Departamento de Engenharia & Arquitetura

Obra:

Pavimentação com Blocos

Descrição:

Plantas de Situação e Localização

Endereço da obra:

RUA ARTHUR J. SCHENCK

Responsável técnico:

Eng. Civil Sérgio Vinícius Noschang CREA - 152.282-D

Projetista:

Sérgio V. Noschang

Área:

2.450 m²

Data:


Maio2020

Escala:


1:200

Prancha:

01-04

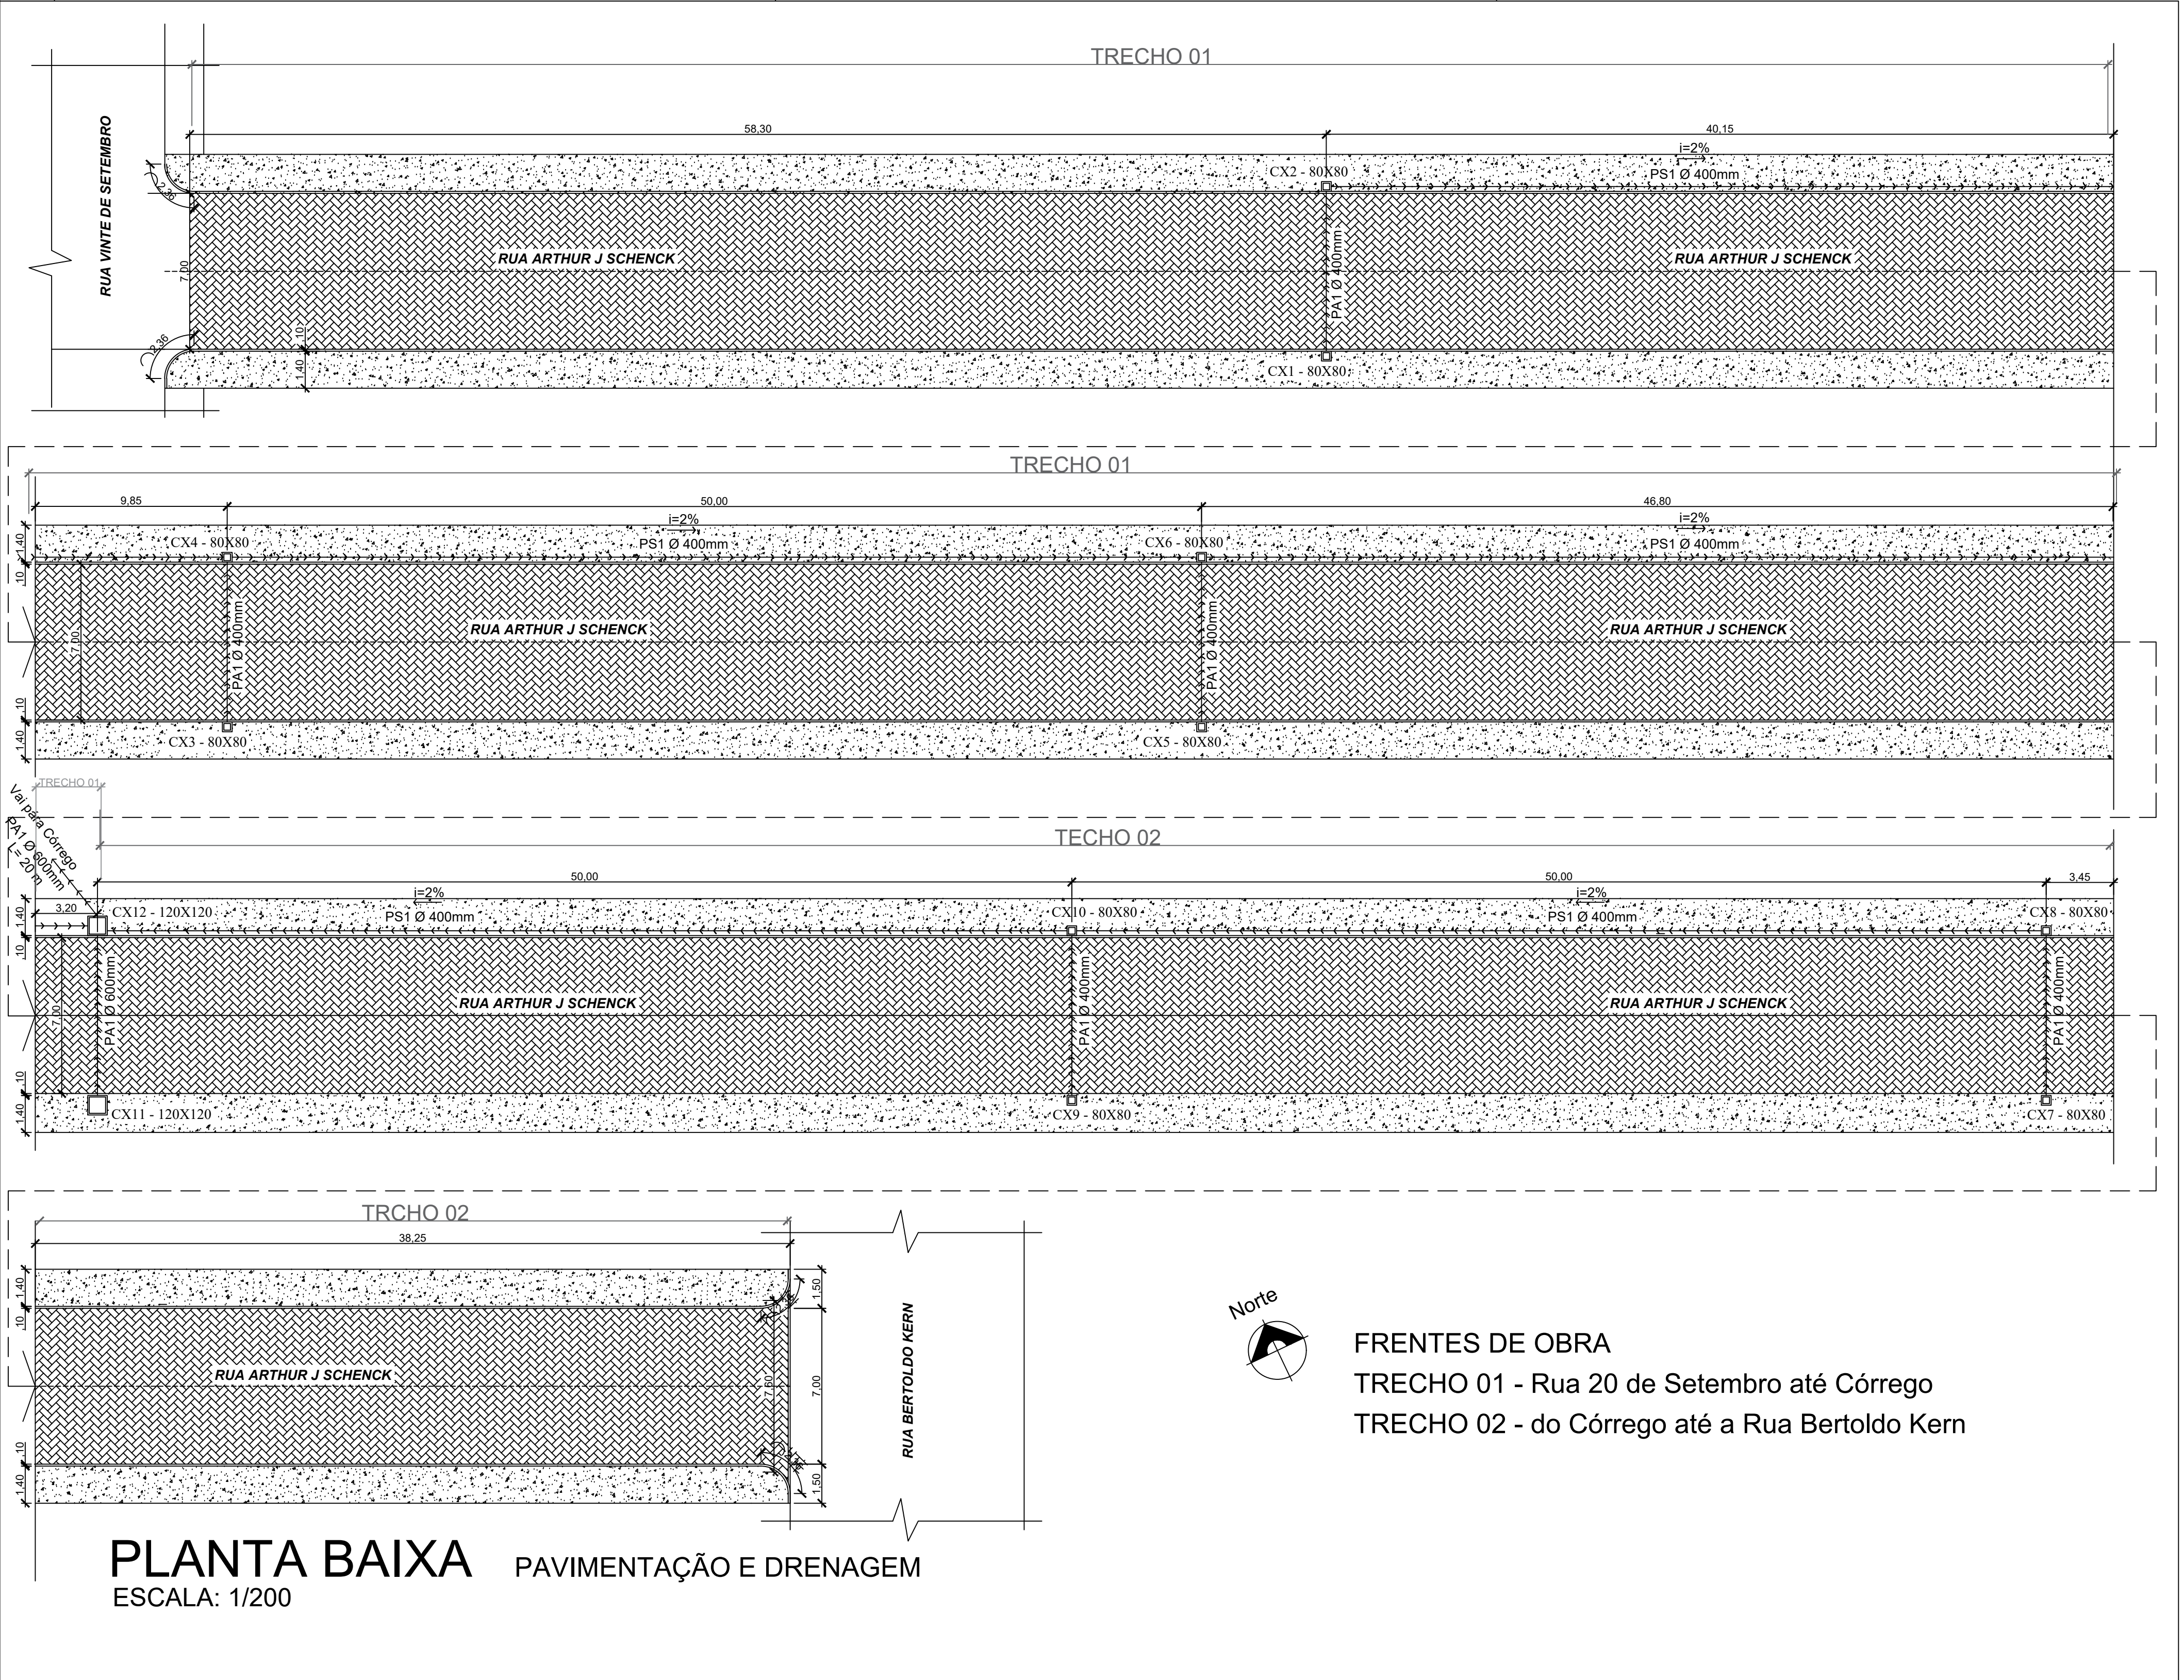

LEGENDA:		Prefeitura Municipal de Taquari		
À EXECUTAR:		Estado do Rio Grande do Sul		
----- EIXO DE PROJETO ===== MEIO FIO DE CONCRETO PRÉ-FABRICADO, DIMENSÕES 100X15X13X30 CM □ CAIXA ENTERRADA HIDRÁULICA RETANGULAR, DIMENSÕES DE 60x60x60cm ▨ VIA EM BLOCO DE CONCRETO INTERTRAVADO E=8CM ↪↪ TUBULAÇÕES PARA REDES COLETORAS DE ÁGUAS PLUVIAIS ▬▬▬▬ EXECUÇÃO DE PASSEIO COM CONCRETO MOLDADO IN LOCO, USINADO, ESPESSURA 6 CM, ARMADO.		Departamento de Engenharia & Arquitetura	Obra: Pavimentação com Blocos Descrição: Planta de Pavimentação e Drenagem Endereço da obra: RUA ARTHUR J. SCHENCK Responsável técnico: Eng. Civil Sérgio Vinícius Noschang CREA - 152.282-D Projetista: Sérgio V. NoschangÁrea: 2.450 m²	Data: Maio2020 Escala: 1:200 Prancha: 02-04

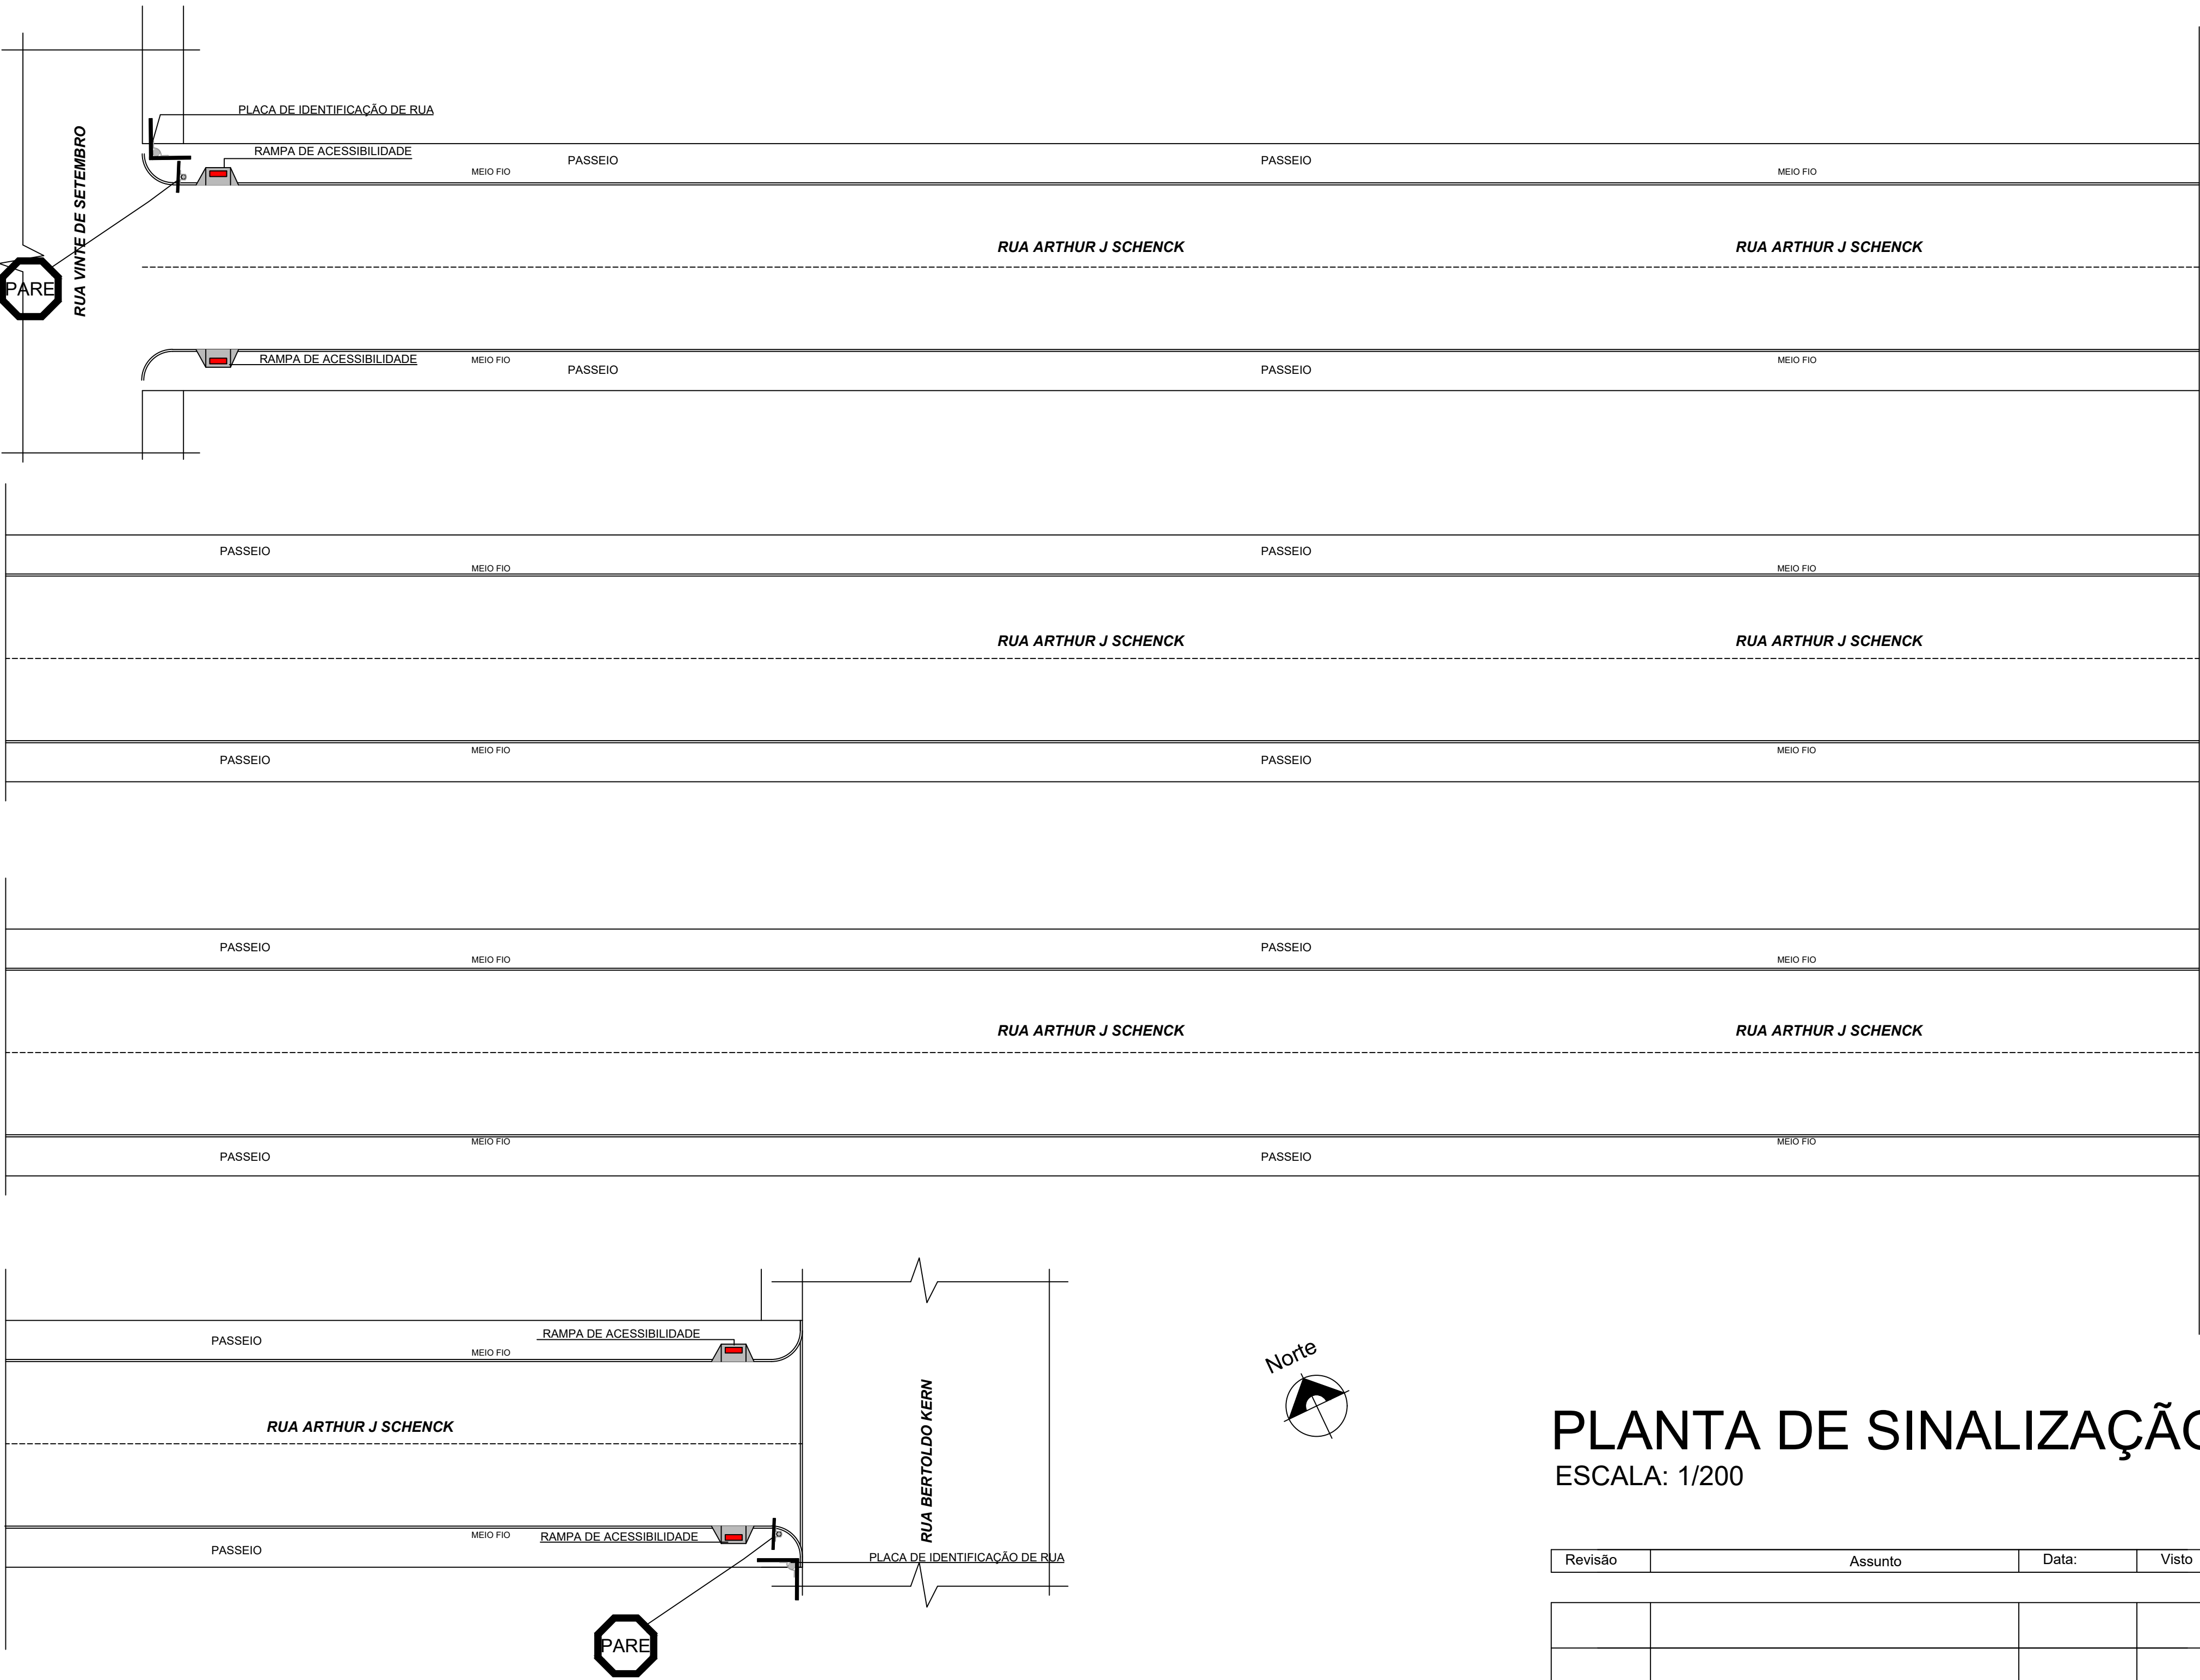

PLANTA DE SINALIZAÇÃO

ESCALA: 1/200


Revisão	Assunto	Data:	Visto

SINALIZAÇÃO VERTICAL			
PLACA	CÓDIGO	DIMENS.	QUANT.
	R - 1	Ø 0,50 m	01

Prefeitura Municipal de Taquari


Estado do Rio Grande do Sul

Departamento de Engenharia & Arquitetura	Obra: Pavimentação com Blocos	Data: Maio2020
	Descrição: Planta de Sinalização	Escala: 1:200
	Endereço da obra: RUA ARTHUR J. SCHENCK	Prancha: 03-04
	Responsável técnico: Eng. Civil Sérgio Vinícius Noschang CREA - 152.282-D Projetista: Sérgio V. Noschang Área: 2.450 m²	

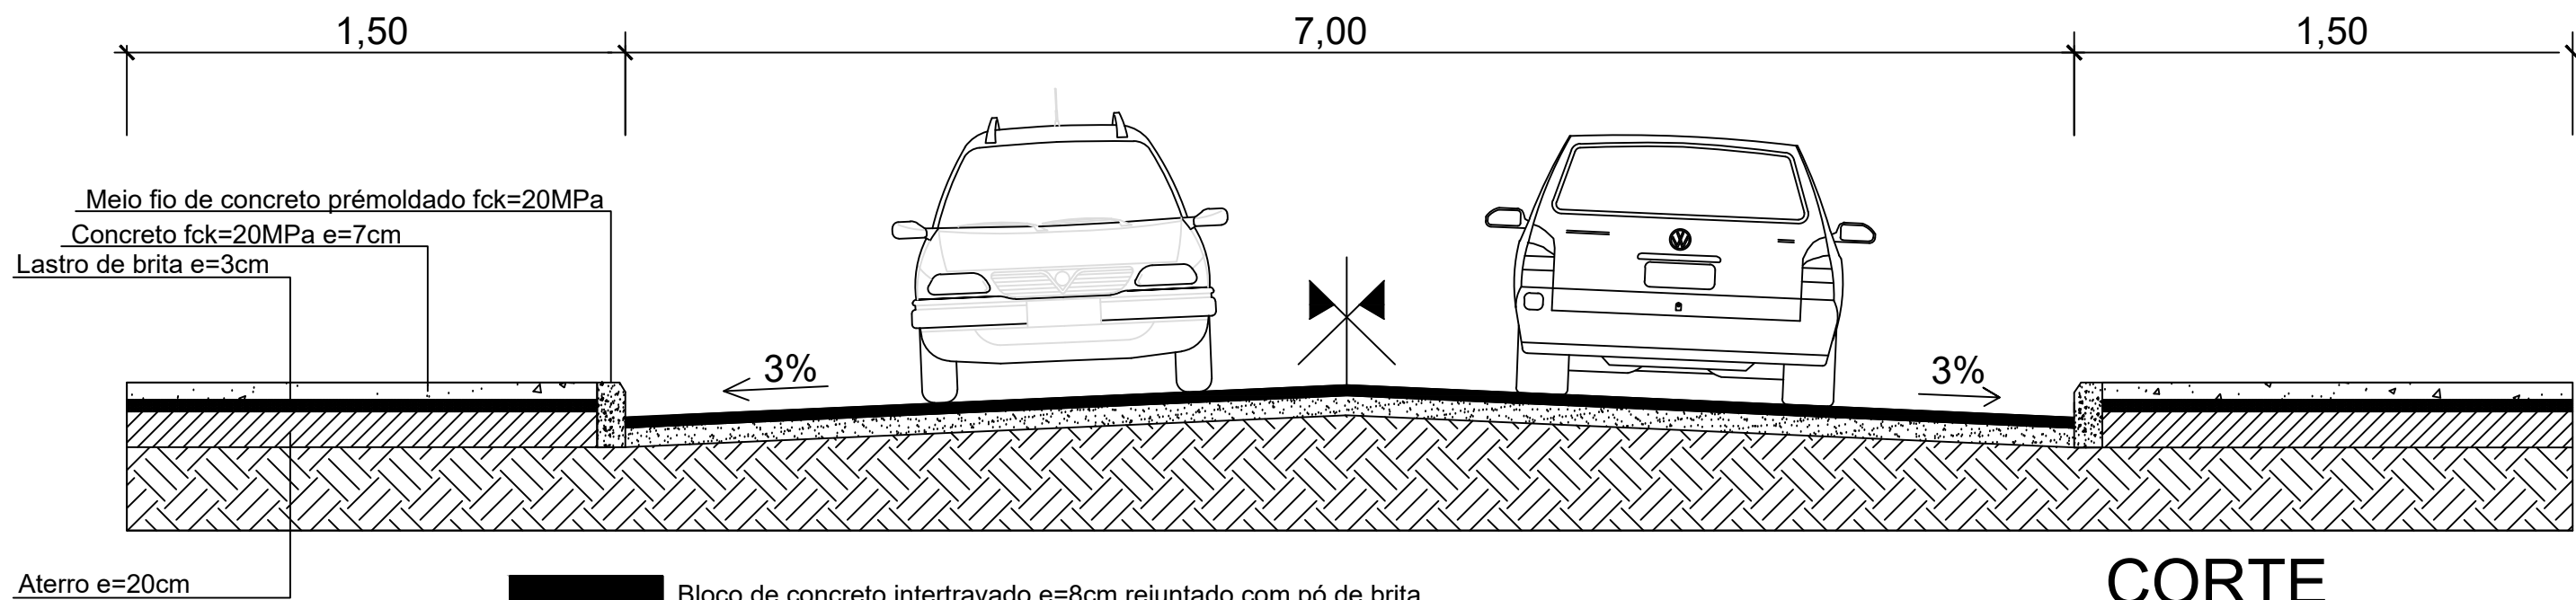


- Bloco de concreto intertravado e=8cm rejuntado com pó de brita
- Leito de pó de brita e=10cm
- Subleito a ser regularizado e compactado
- Passeio público de concreto


CORTE
SEM ESCALA

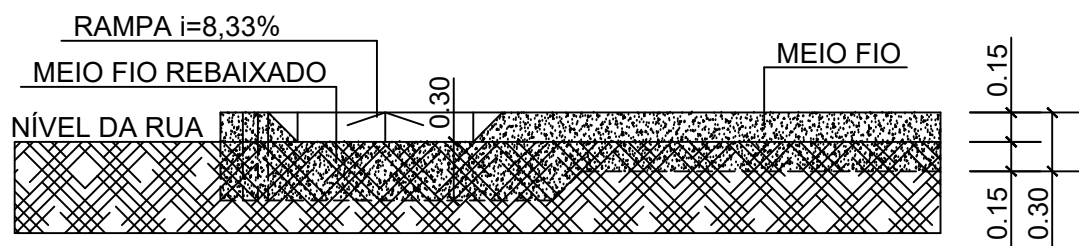


DETALHE 01 MEIO FIO REBAIXADO E RAMPA
SEM ESCALA

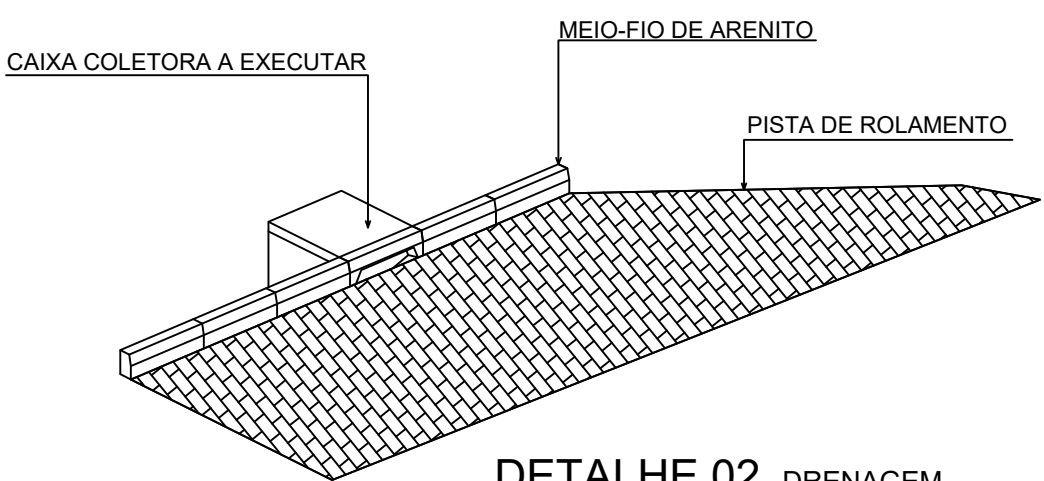

DETALHE 02 DRENAGEM
SEM ESCALA

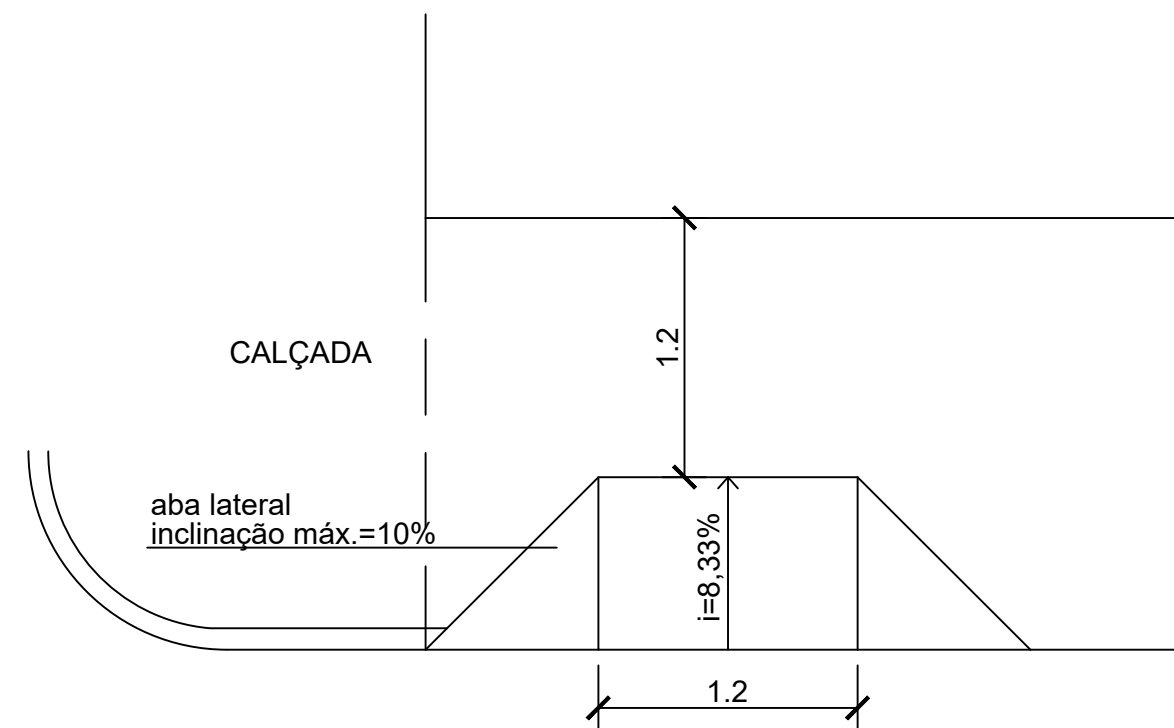


DETALHE 03 RAMPA
SEM ESCALA

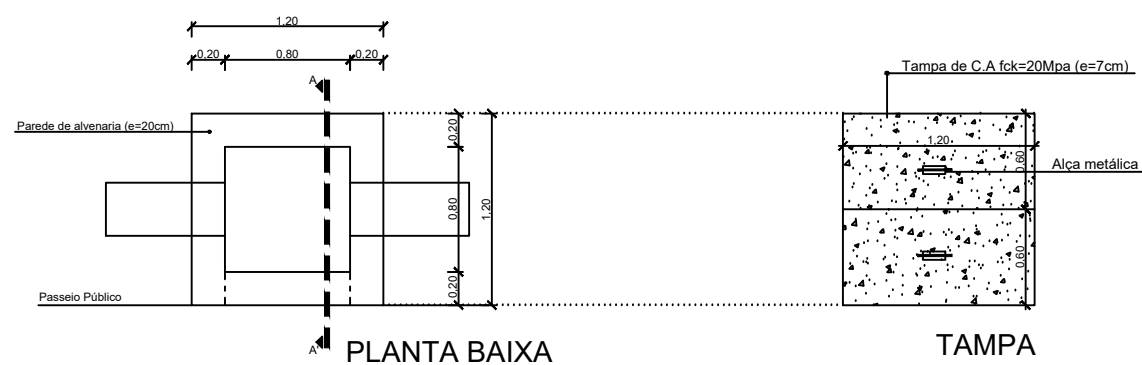

CORTE A-A

DETALHE 04 CAIXA COLETORA 80cmx80cm
SEM ESCALA

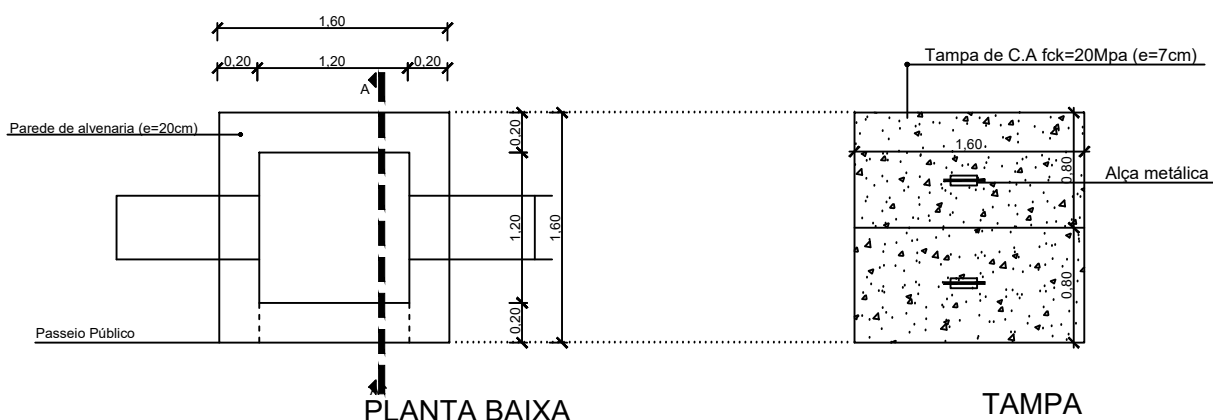

CORTE A-A

DETALHE 05 CAIXA COLETORA 120cmx120cm
SEM ESCALA



DETALHE 06 SEÇÕES DE ESCAVAÇÃO E REATERRO P/TUBULAÇÃO
SEM ESCALA

Revisão	Assunto	Data:	Visto

Prefeitura Municipal de Taquari

Estado do Rio Grande do Sul

Departamento de Engenharia & Arquitetura

Obra: Pavimentação com Blocos

Descrição: Seção Transversal e Detalhamentos

Endereço da obra: RUA ARTHUR J. SCHENCK


Responsável técnico: Eng. Civil Sérgio Vinícius Noschang CREA - 152.282-D

Projetista: Sérgio V. NoschangÁrea: 2.450 m²

Data: Maio2020

Escala: 1:200


Prancha: 04-04

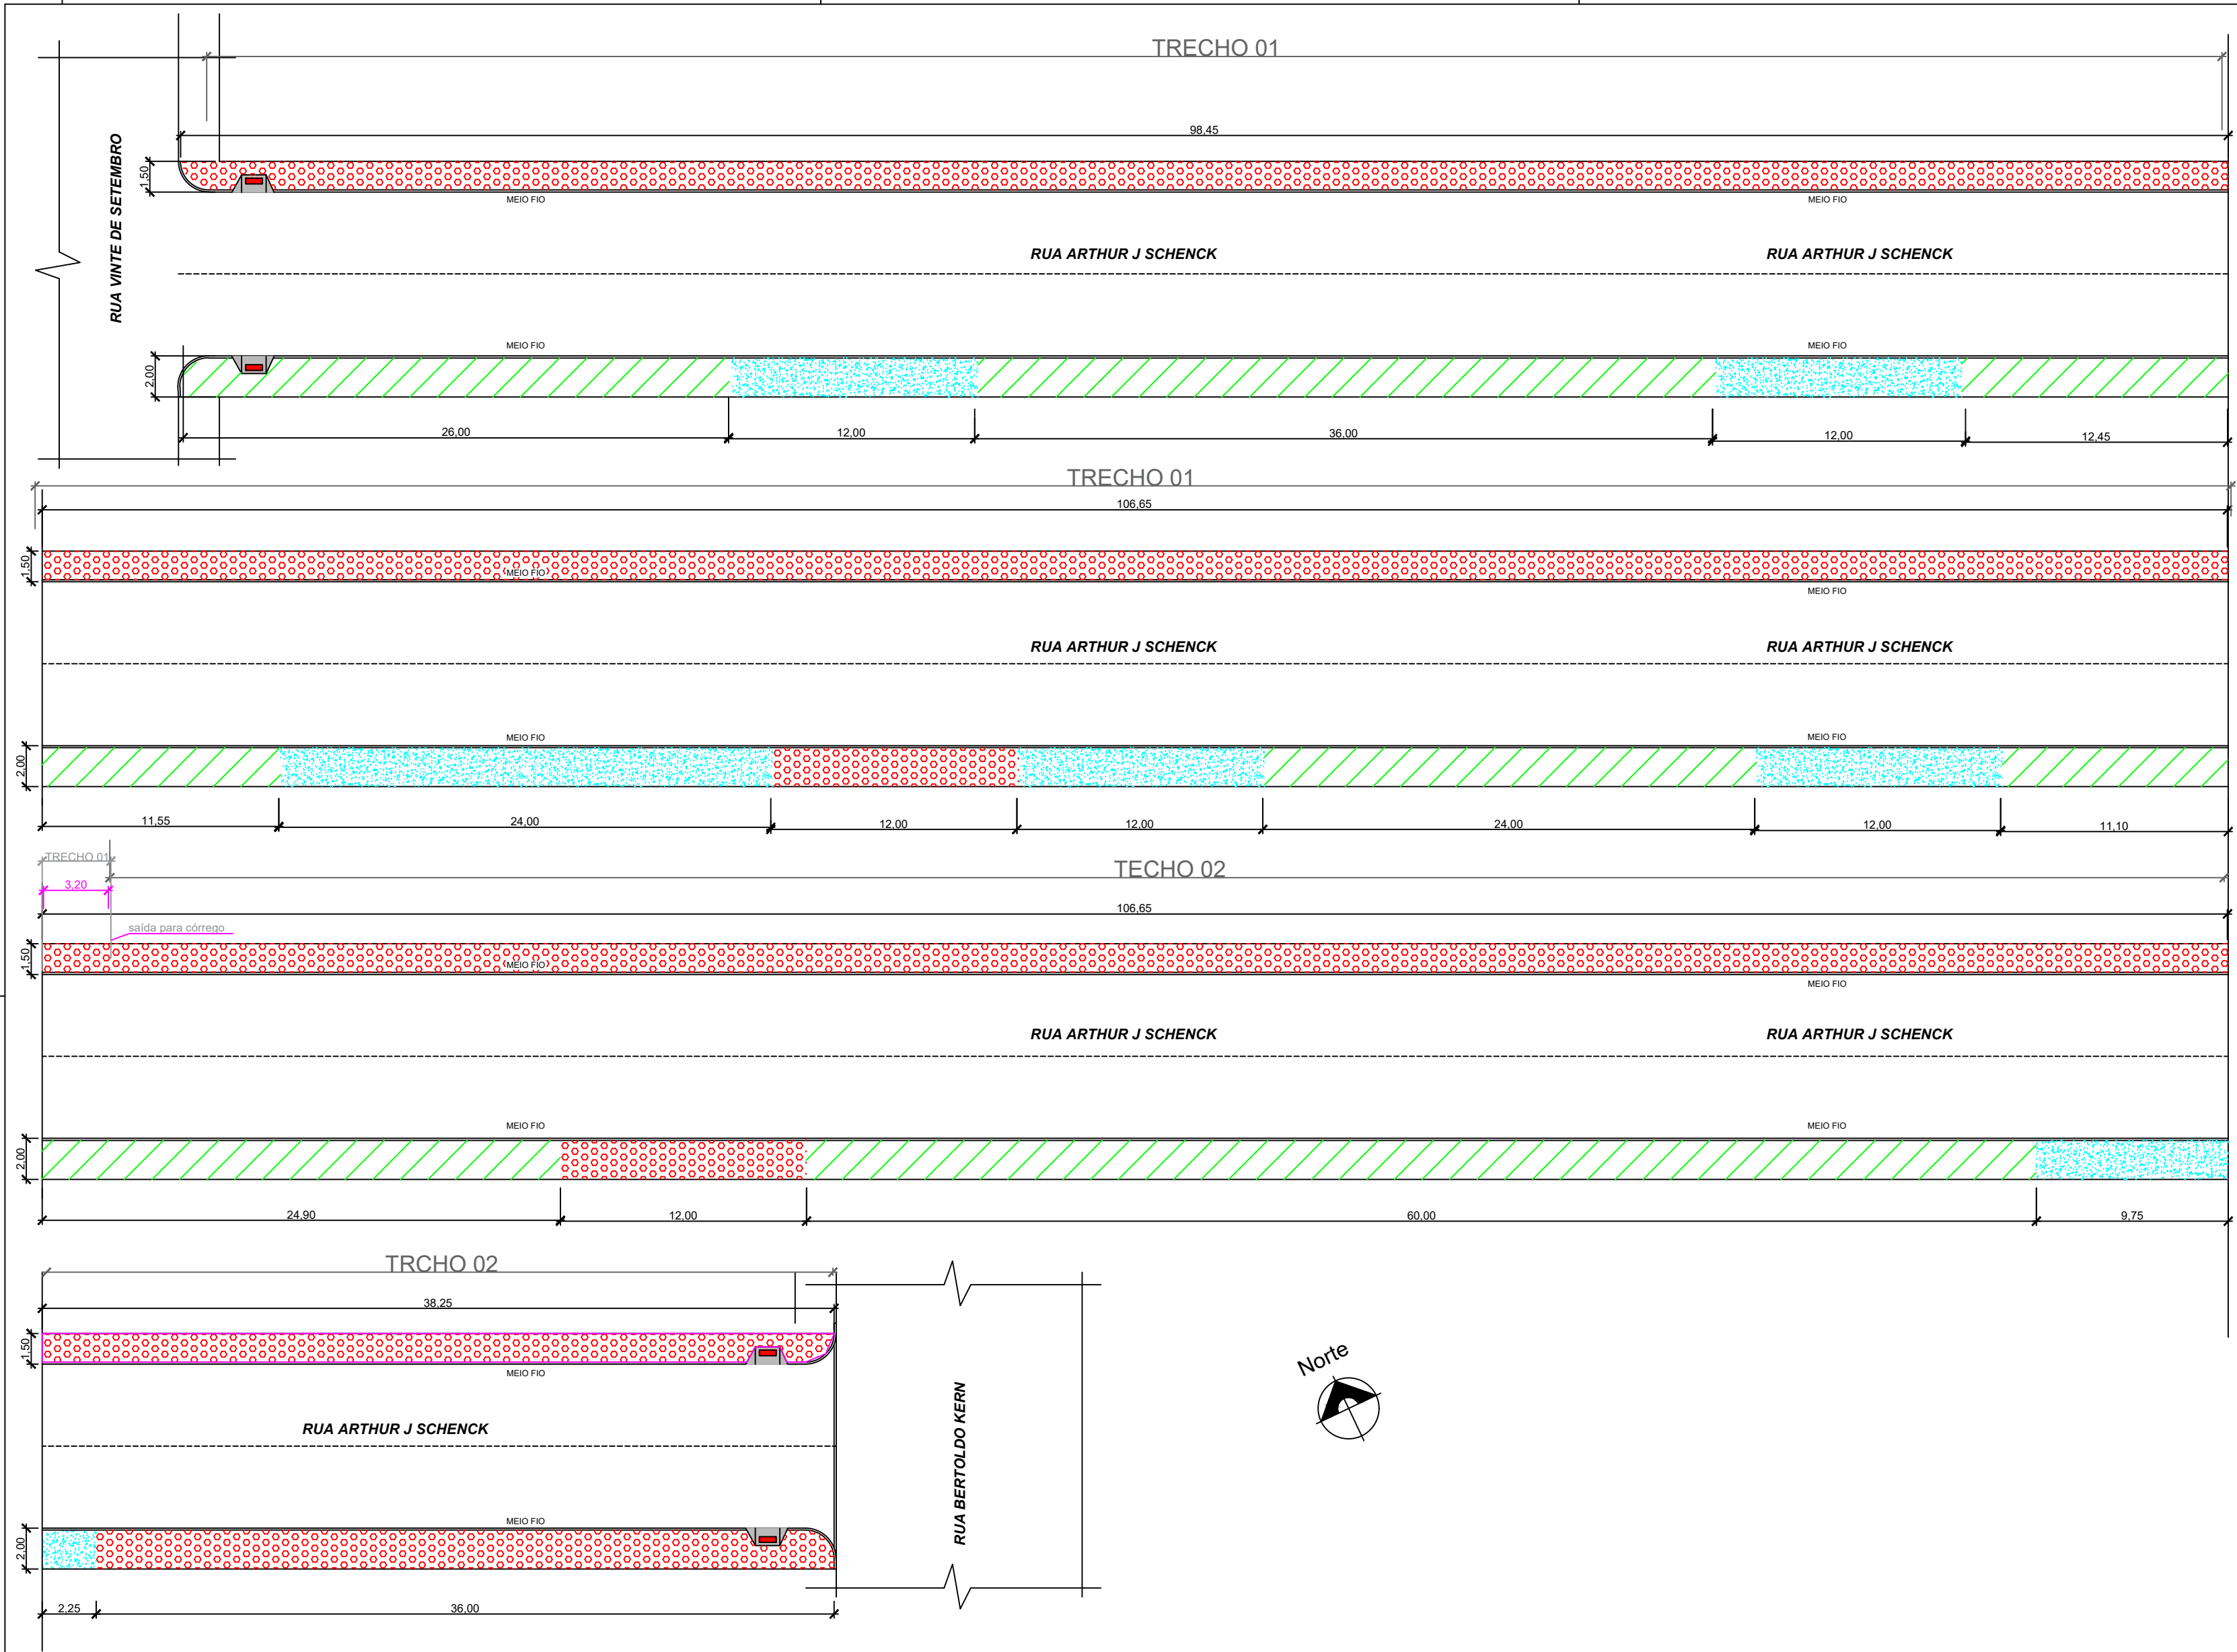

PLANTA DETALHE PASSEIOS

ESCALA: 1/200

Legenda Passeios

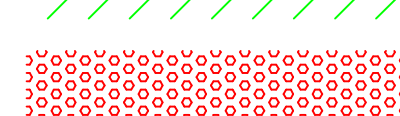-  Passeios executados
-  Passeios a nivelar
-  Passeios a executar

Prefeitura Municipal de Taquari		
Estado do Rio Grande do Sul		
Departamento de Engenharia & Arquitetura	Obra: Pavimentação com Blocos	Data: Agosto2020
	Descrição: Planta de Detalhes dos Passeios	Escala: 1:200
	Endereço da obra: RUA ARTHUR J. SCHENCK	Prancha: DETALHES 01/01
	Responsável técnico: Eng. Civil Sérgio Vinícius Noschang CREA - 152.282-D	
	Projetista: Sérgio V. Noschang Área: 2.450 m²	