


CORTE A-A

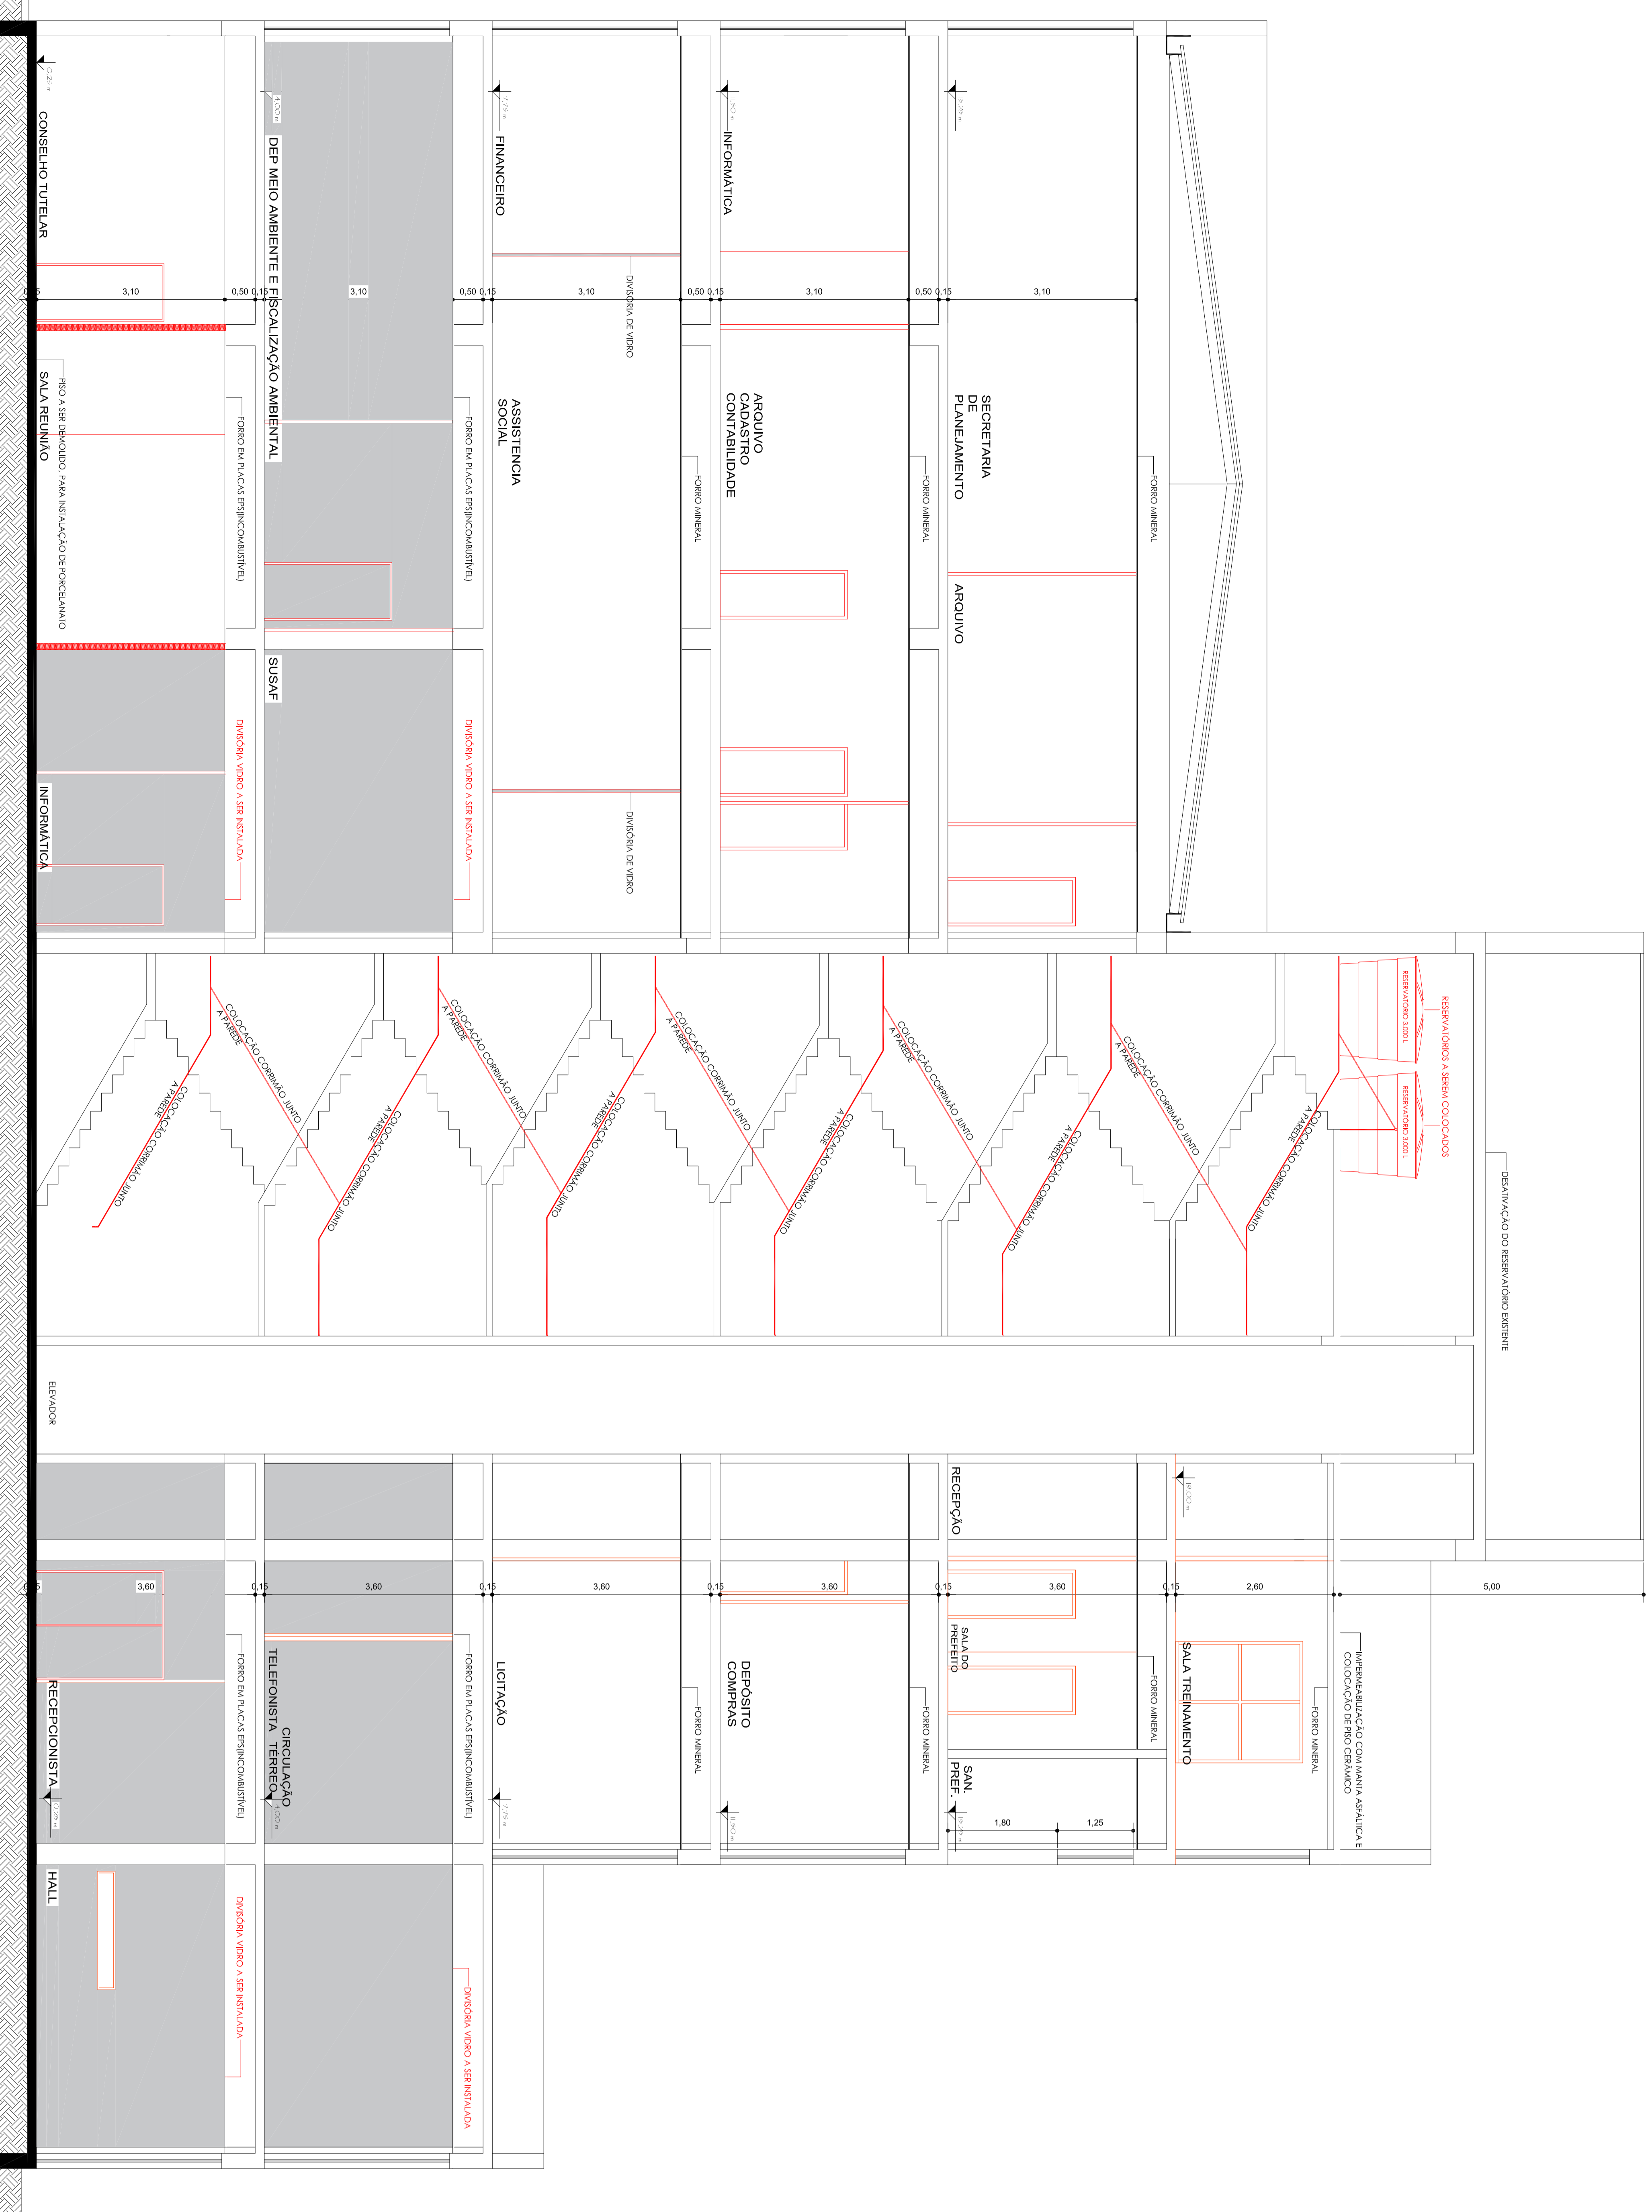

Departamento de Engenharia & Arquitetura

**Prefeitura Municipal de Taquari**

Projeto de Engenharia de Arquitetura

Outro: Sistema Centro Administrativo

Exemplo: Proj. Anexo A,110, CORTE A-A

Endereço de entrega Rua: Osvaldo Aranha nº 1790

Projeto: Municipal

Arquiteto: Alexandre Bello

Relatório nº: 1000/2022

Data: 15/01/2022

Escala: 1:50

Área Total: 4.000,47 m²

Área Útil: 1.150,00 m²

Revisão	Assunto	Data:	Visto

A10